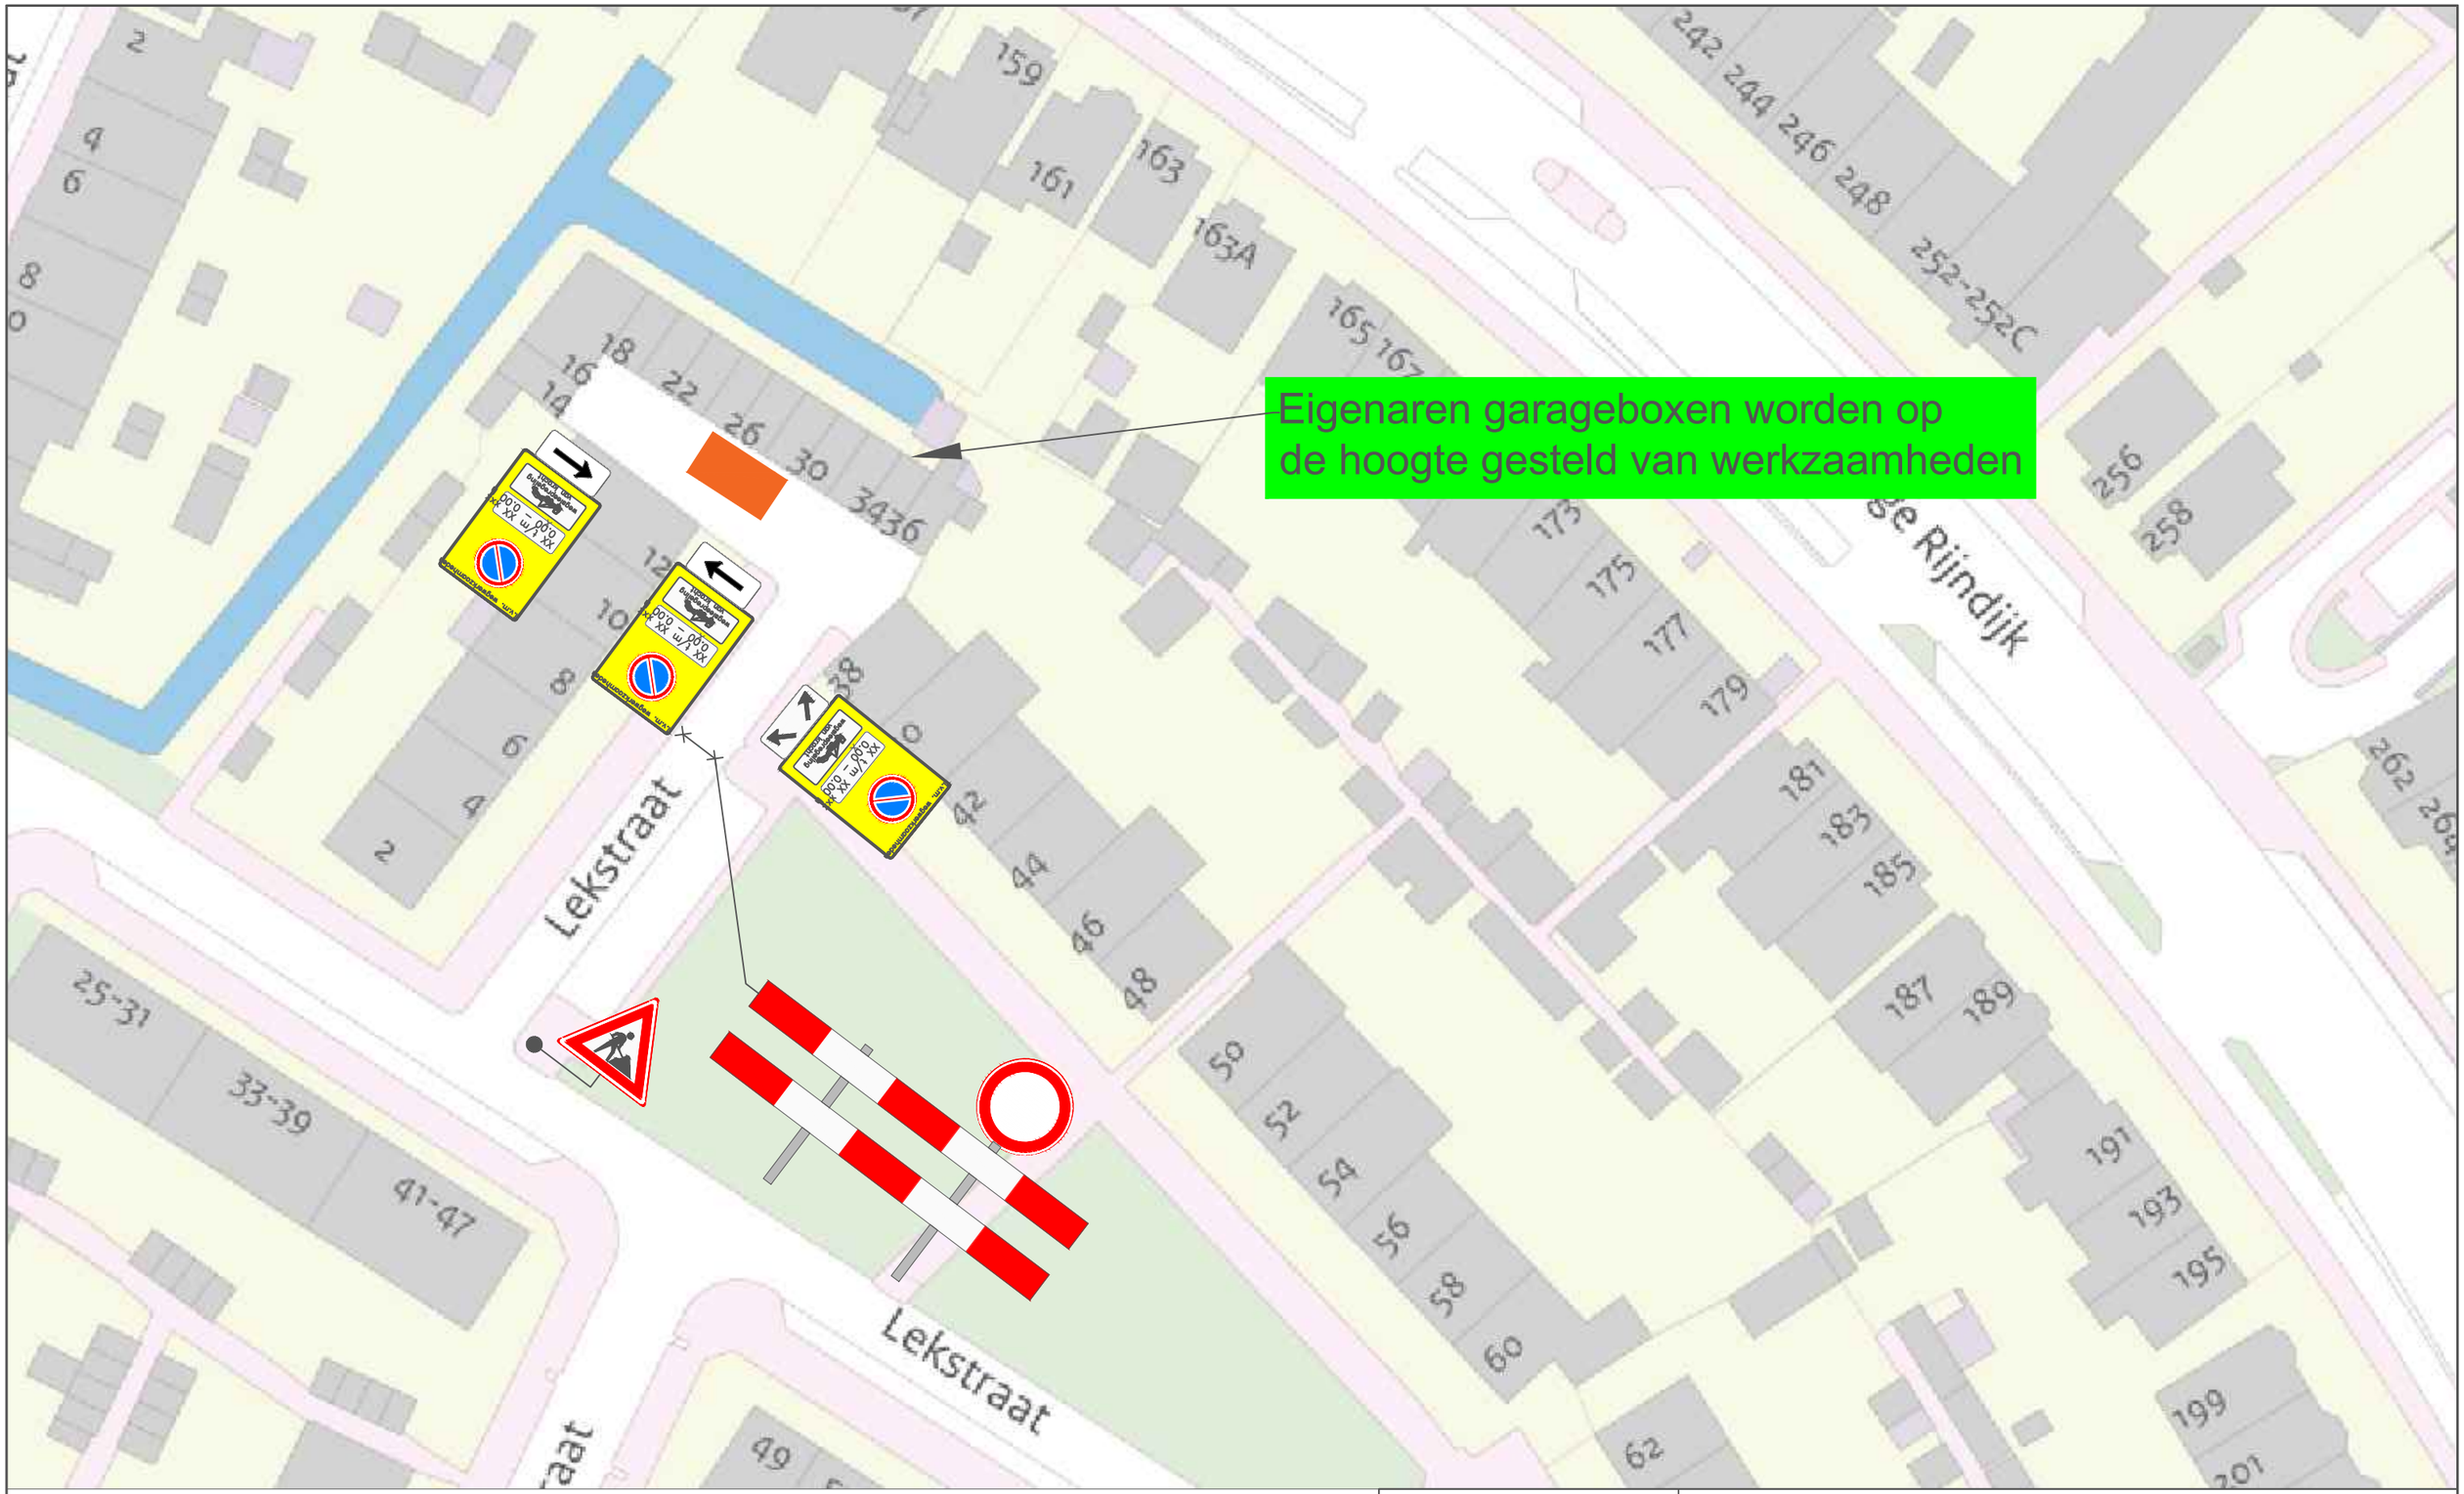

Eigenaren garageboxen worden op
de hoogte gesteld van werkzaamheden
Lekstraat
Lekstraat
se Rijndijk
159
161
163
163A
165
167
242 244 246 248
252-252C
256
258
173
175
177
179
181
183
185
187
189
191
193
195
199
201
262
264
18
16
14
22
26
30
3436
12
10
8
6
4
2
38
42
44
46
48
50
52
54
56
58
60
62
25-31
33-39
41-47
49
N
Legenda
Werkvak
Bakens/Kegels
VAN DER VELDEN
PROJECTBEGELEIDING
Project: Lekstraat te Leiden
Onderdeel: Verkeersmaatregelen / afsluiting
Tekening nr. :
2026-00754
Getekend: vdv-pb.nl
Datum: 22-sep-26
Status: Concept
Schaal: NVT
Formaat: A3
Plaatsing conform C.R.O.W 96b – Conflicterende bewegwijzering afdekken