

Gouda

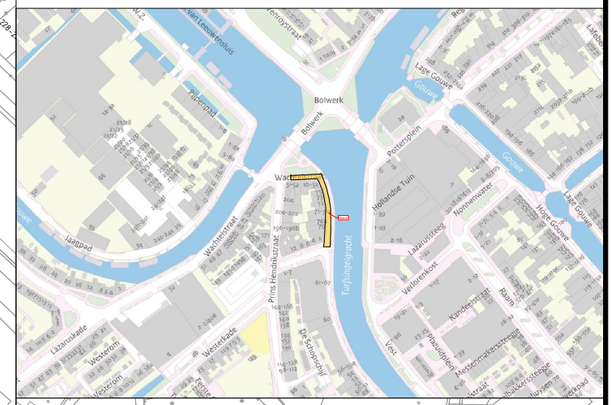

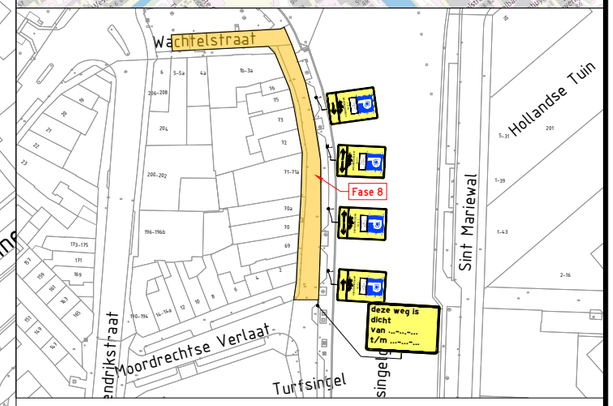

1	12-06-26	DDE	ELO	CONCEPT
Versie:	Datum:	Getekend:	Vrijgegeven:	Omschrijving / Status:

Project: Wachtelstraat - Gouda
#

Omschrijving: Fase 8
-

Formaat: A3	Schaal: 1:1000
Project nr.: 10110414	Tekeningnummer: 8

Opdrachtgever

baas

TVMH

- Conflicterende bebording afplakken/afkruisen
- De locatie van de bebording is indicatief, exacte locatie wordt in het werk bepaald
- Afzettingen en omleidingen conform regelgeving CROW 96a/b

G:\Gedeelde drives\Uitvoering\2. Operations\10013 - RDLA\10110414 - Wachtelstraat - Gouda\10110414 6-10.dwg