
Afzetting

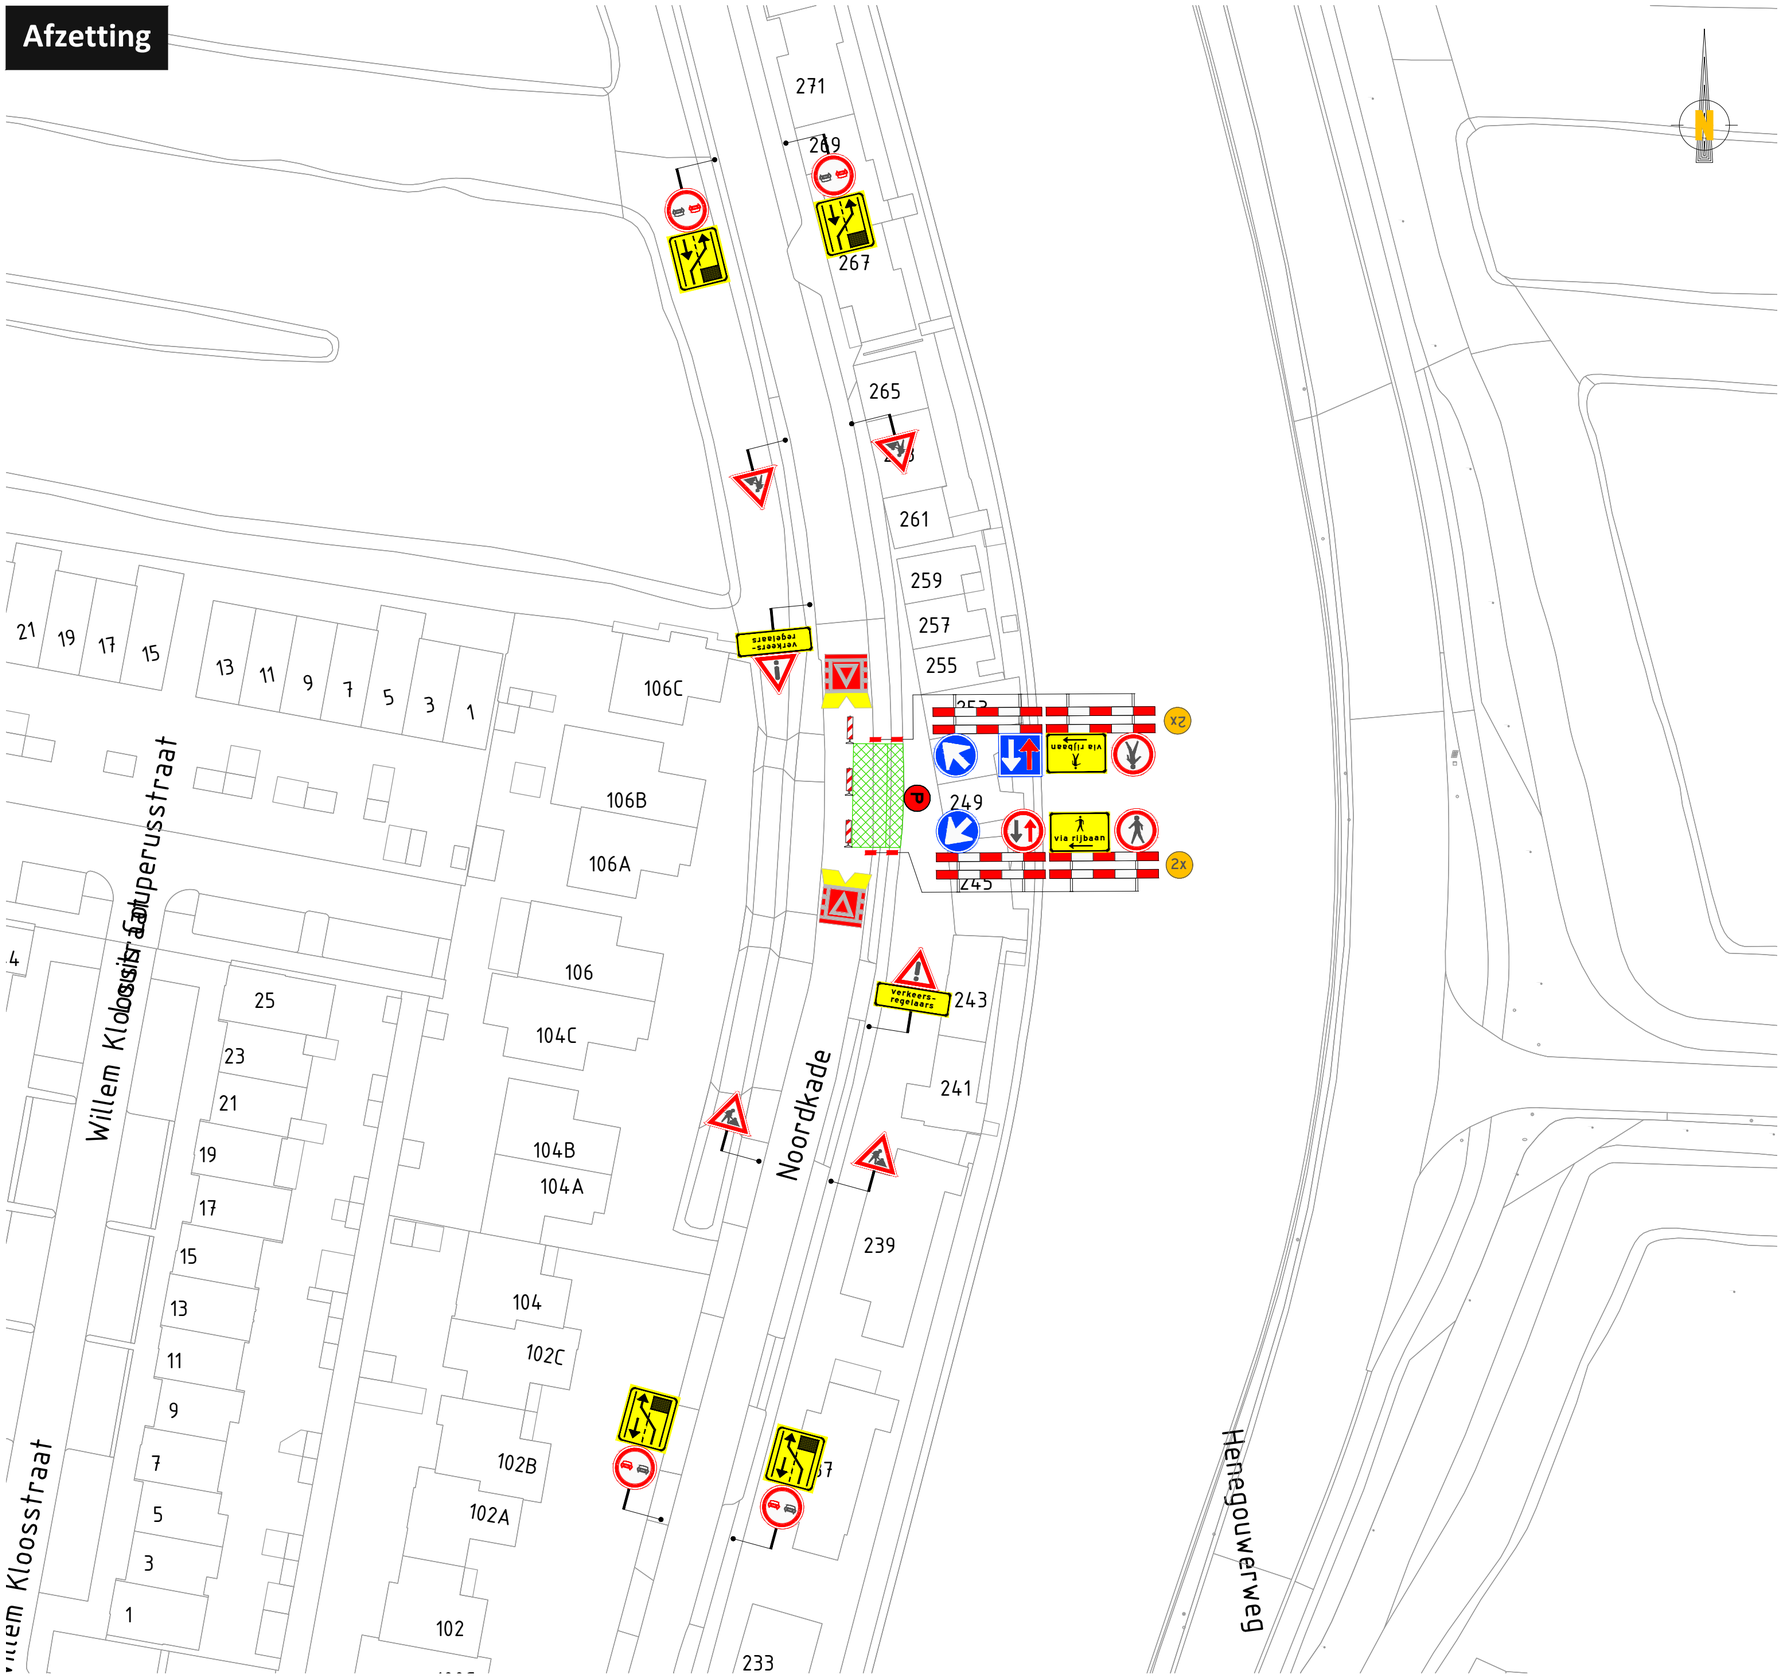

VERKLARING

Werkvak

Geleidebaken

Verkeersregelaar

Parkeerverboden

Parkeerverboden

** Plaatsing 2 weken voor aanvang werkzaamheden*

Hoeveelheden:

Baken	3
C16	2
D02L	1
D02R	1
F05	1
F06	1
J16	4
J37vkr	2
P-verbod	1
Schrikhek	4
T31-12L-F01	2
T31-12R-F01	2
TB003VRL	1
TB003VRR	1
vkr	2

RM verkeerstechniek
Bouwweg 7b
8243 PJ Lelystad
tel: 06 1868 3279
E-mail : rene@rmverkeerstechniek.nl
Website : www.rmverkeerstechniek.nl

Heuvelrug Verkeerstechniek B.V.
Ambachtsweg 18
3953 BZ Maarsbergen
tel: 085 902 3933
E-mail : info@heuvelrug-verkeerstechniek.nl

Wijziging	Datum	Omschrijving	Tekenaar	Controle
A	17-06-2026	Concept	RM	RM

Project:
V260479-3560 Noordkade 249 Waddinxveen

Onderdeel:
Afzetting

Formaat: A2L

Schaal: N.V.T.

Tekeningnummer:
26.1894.001-A

© RM verkeerstechniek