
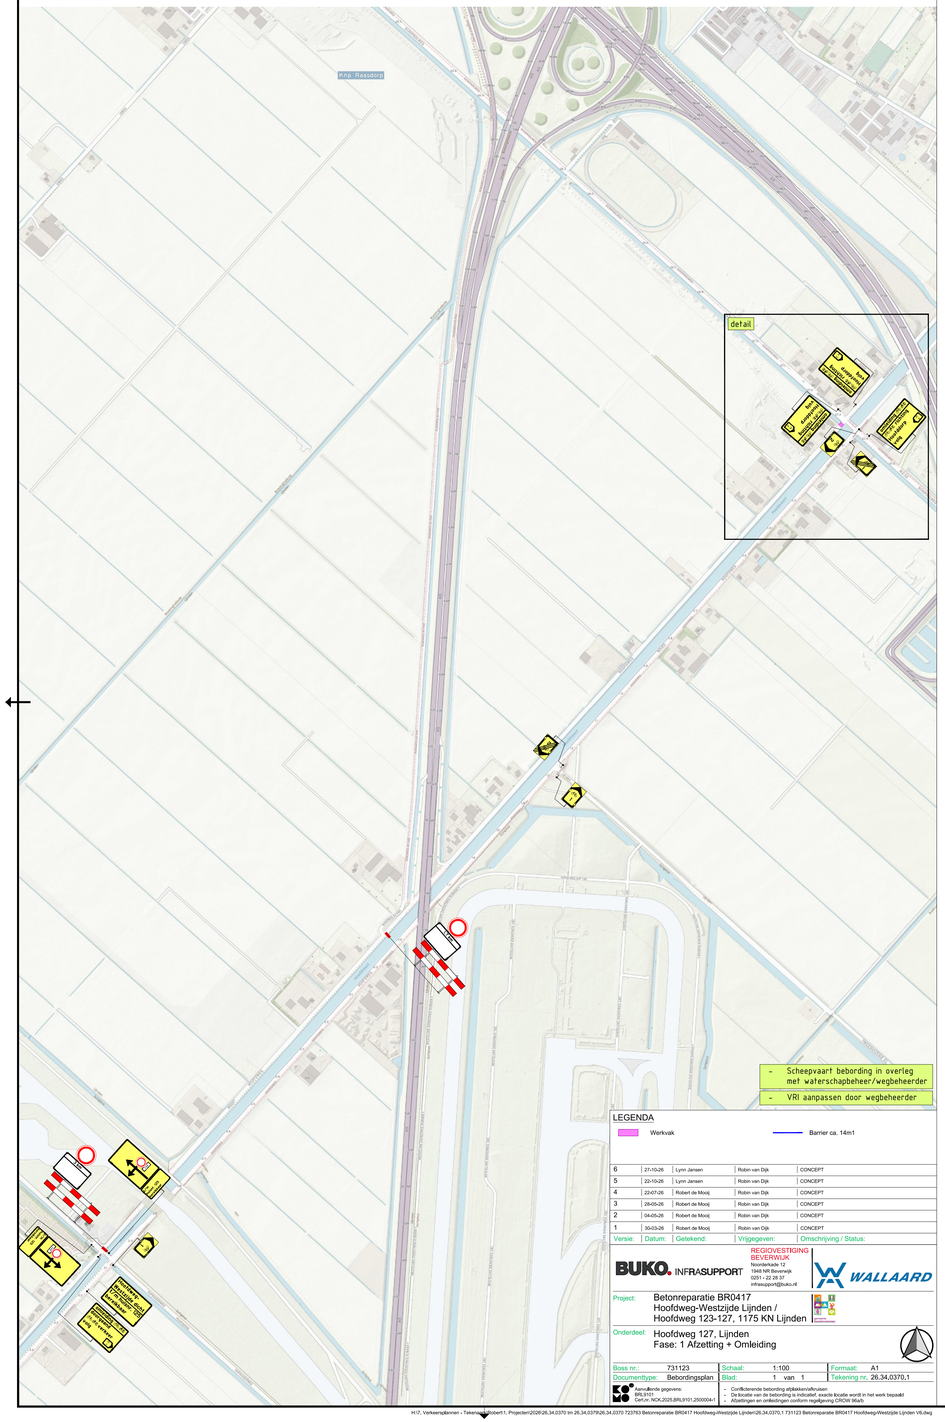


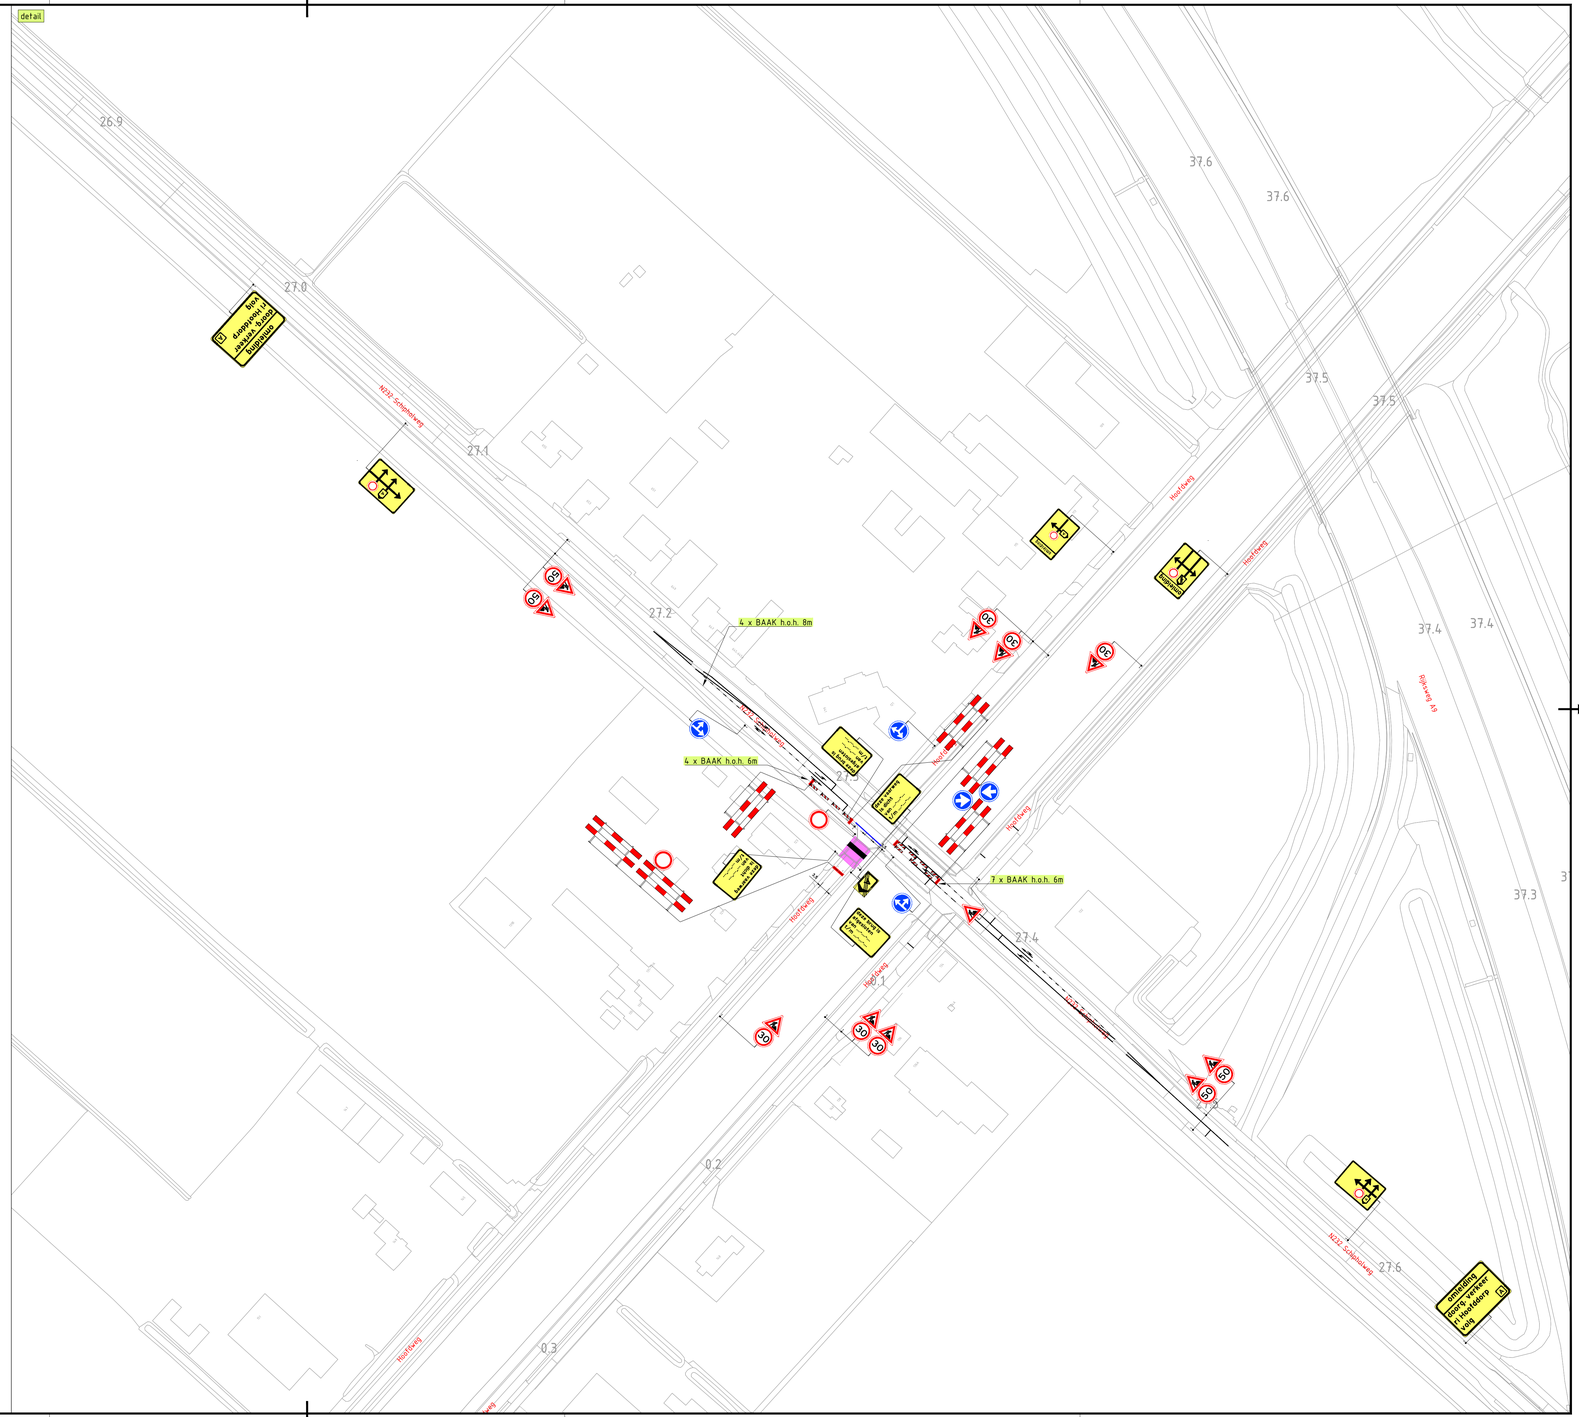

LEGENDA

Werkvak

Barrier ca. 14m1

Versie:	Datum:	Getekend:	Vrijgegeven:	Omschrijving / Status:
6	27-10-26	Lynn Jansen	Robin van Dijk	CONCEPT
5	22-10-26	Lynn Jansen	Robin van Dijk	CONCEPT
4	22-07-26	Robert de Mooij	Robin van Dijk	CONCEPT
3	28-05-26	Robert de Mooij	Robin van Dijk	CONCEPT
2	04-05-26	Robert de Mooij	Robin van Dijk	CONCEPT
1	30-03-26	Robert de Mooij	Robin van Dijk	CONCEPT

BUKO. INFRASUPPORT

REGIOVESTIGING BEVERWIJK
Noordersluis 12
1948 NR Beverwijk
0251 – 22 28 37
infrasupport@buko.nl

WALLAARD

Project: Betonreparatie BR0417
Hoofdweg-Westzijde Lijnden /
Hoofdweg 123-127, 1175 KN Lijnden

Onderdeel: Hoofdweg 127, Lijnden
Fase: 1 Afzetting + Omleiding

Boss nr.:	731123	Schaal:	1:100
Documenttype:	Bebordingsplan	Blad:	1 van 1
		Formaat:	A1
		Tekening nr.:	26.34.0370.1

Aanvullende gegevens:
BRL9101
Cert.nr: NCK.2025.BRL9101.2500004-1

1. Conflictierende bebording afdekken/afplakken
2. De locatie van de bebording is indicatief, exacte locatie wordt in het werk bepaald
3. Afzettingen en omleidingen conform regelgeving CROW Work

H:\7. Verkeersplannen - Tekeningen\Robert\1. Projecten\2026\26.34.0370 tm 26.34.0379\26.34.0370 723763 Betonreparatie BR0417 Hoofdweg-Westzijde Lijnden\26.34.0370.1 731123 Betonreparatie BR0417 Hoofdweg-Westzijde Lijnden V6.dwg