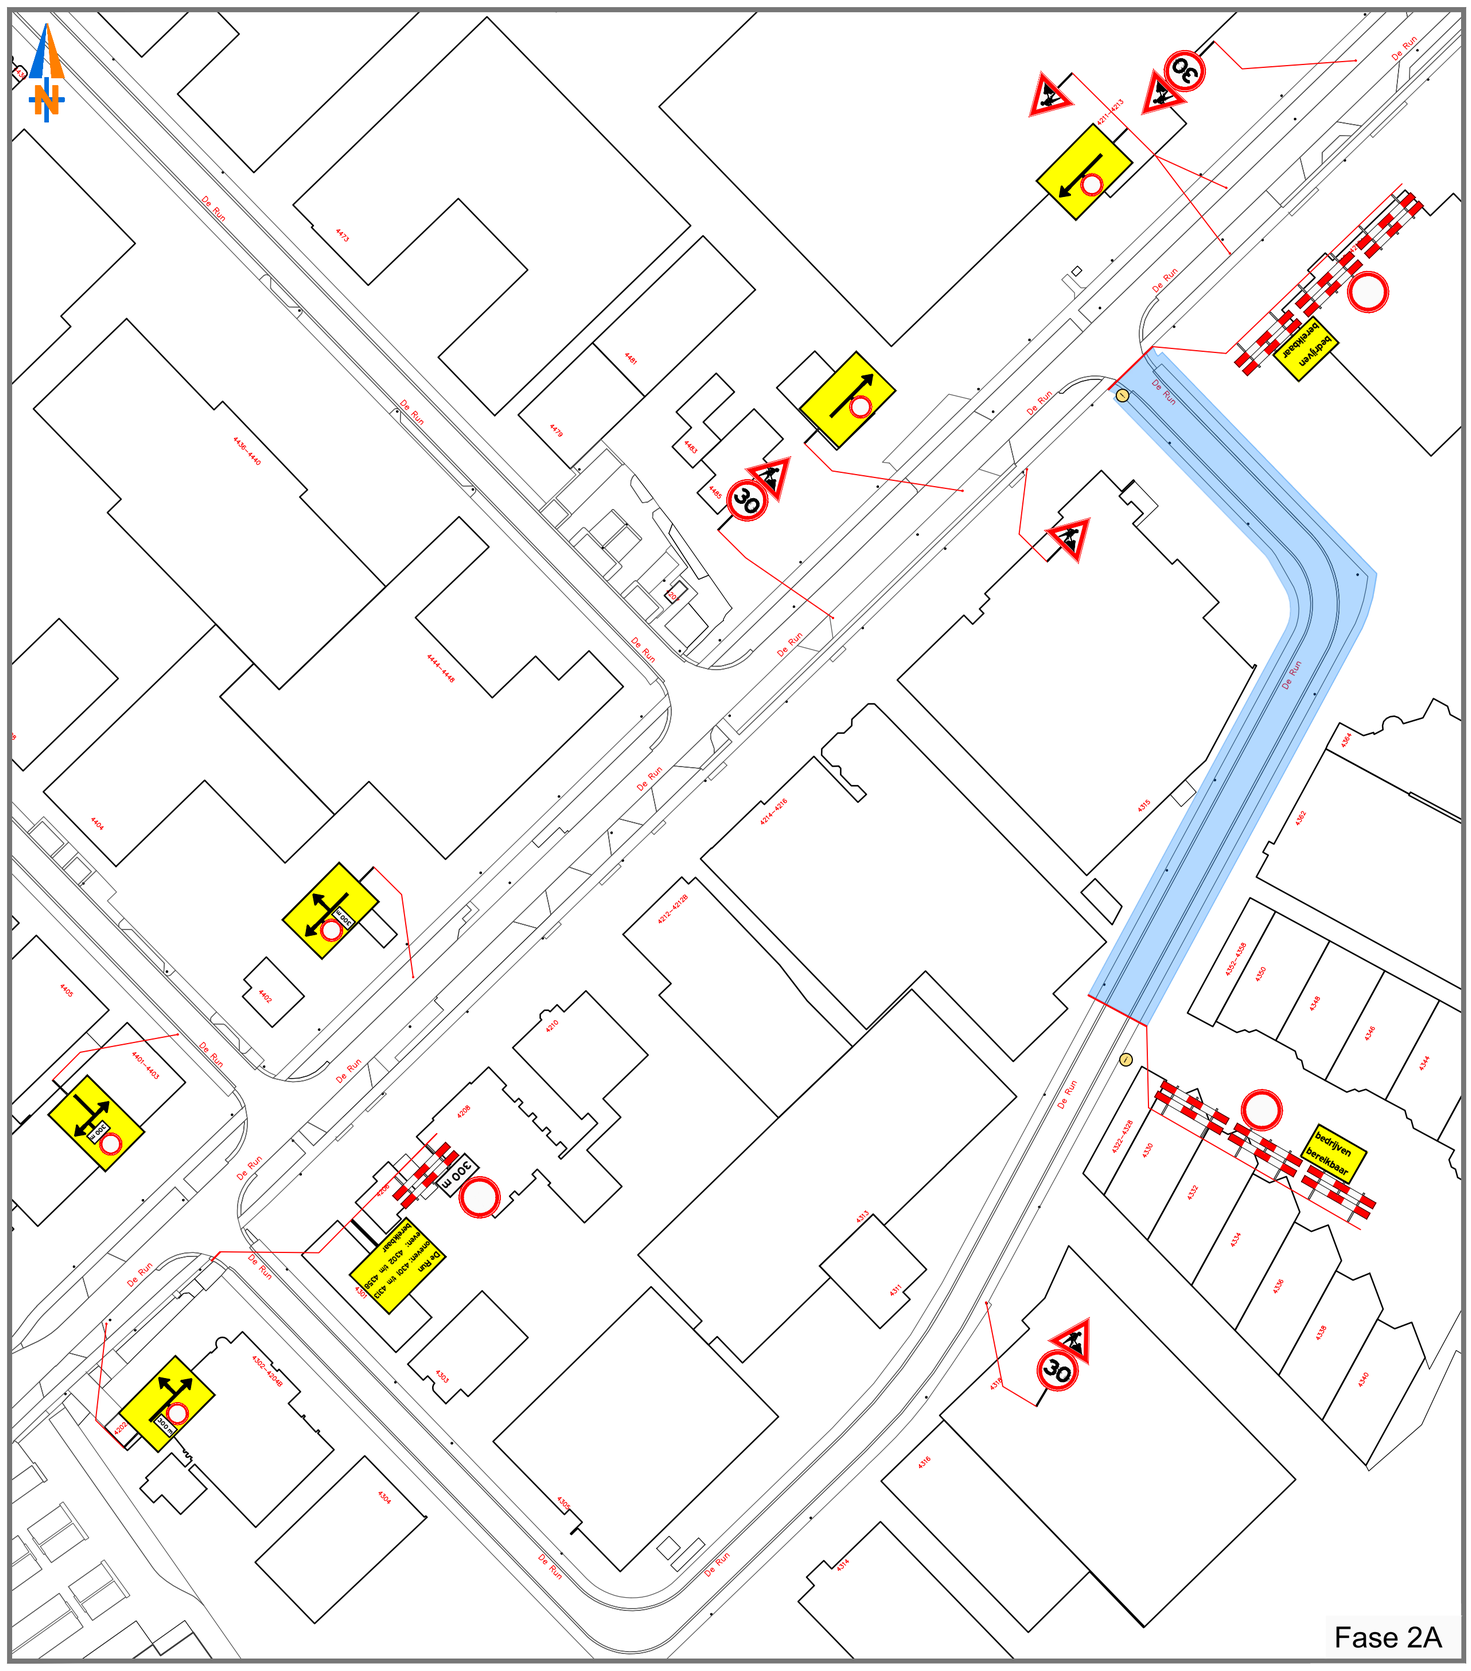
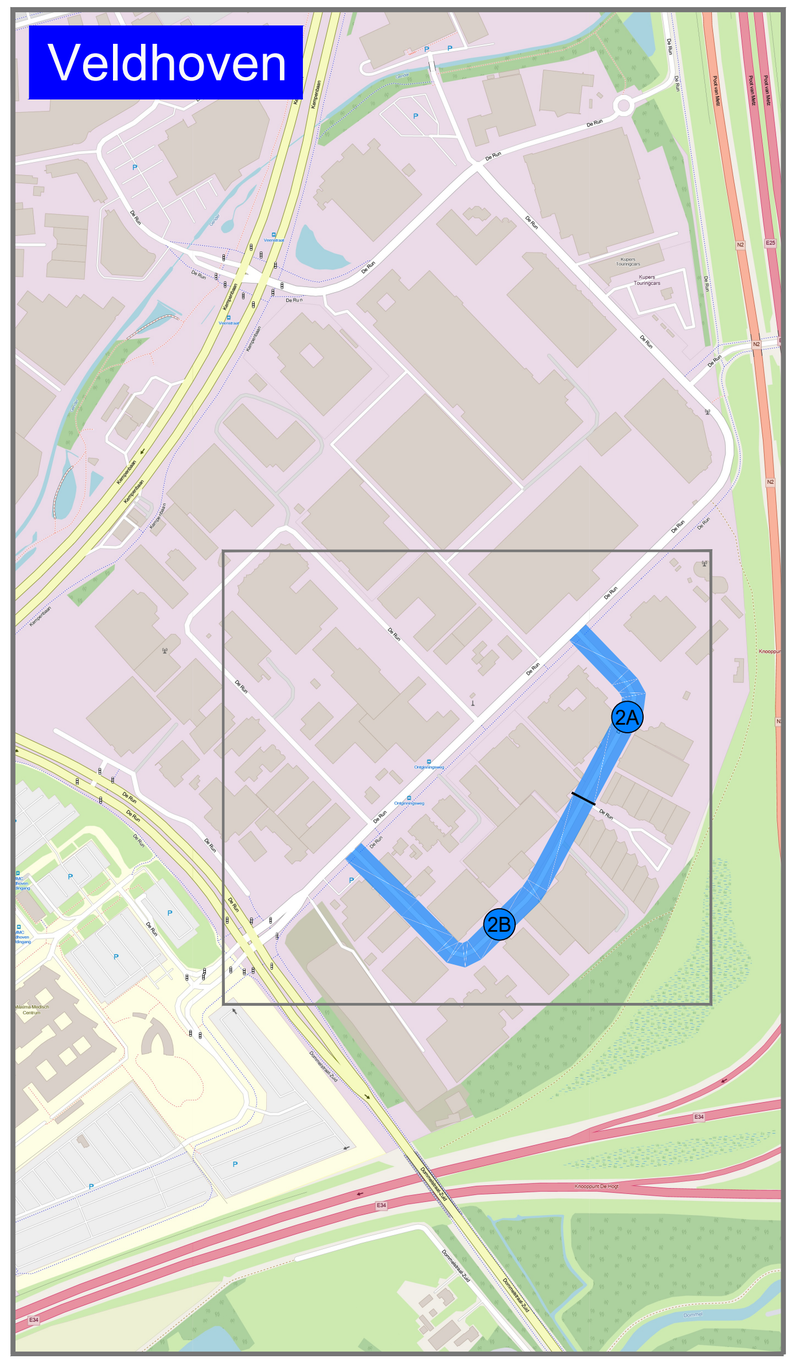
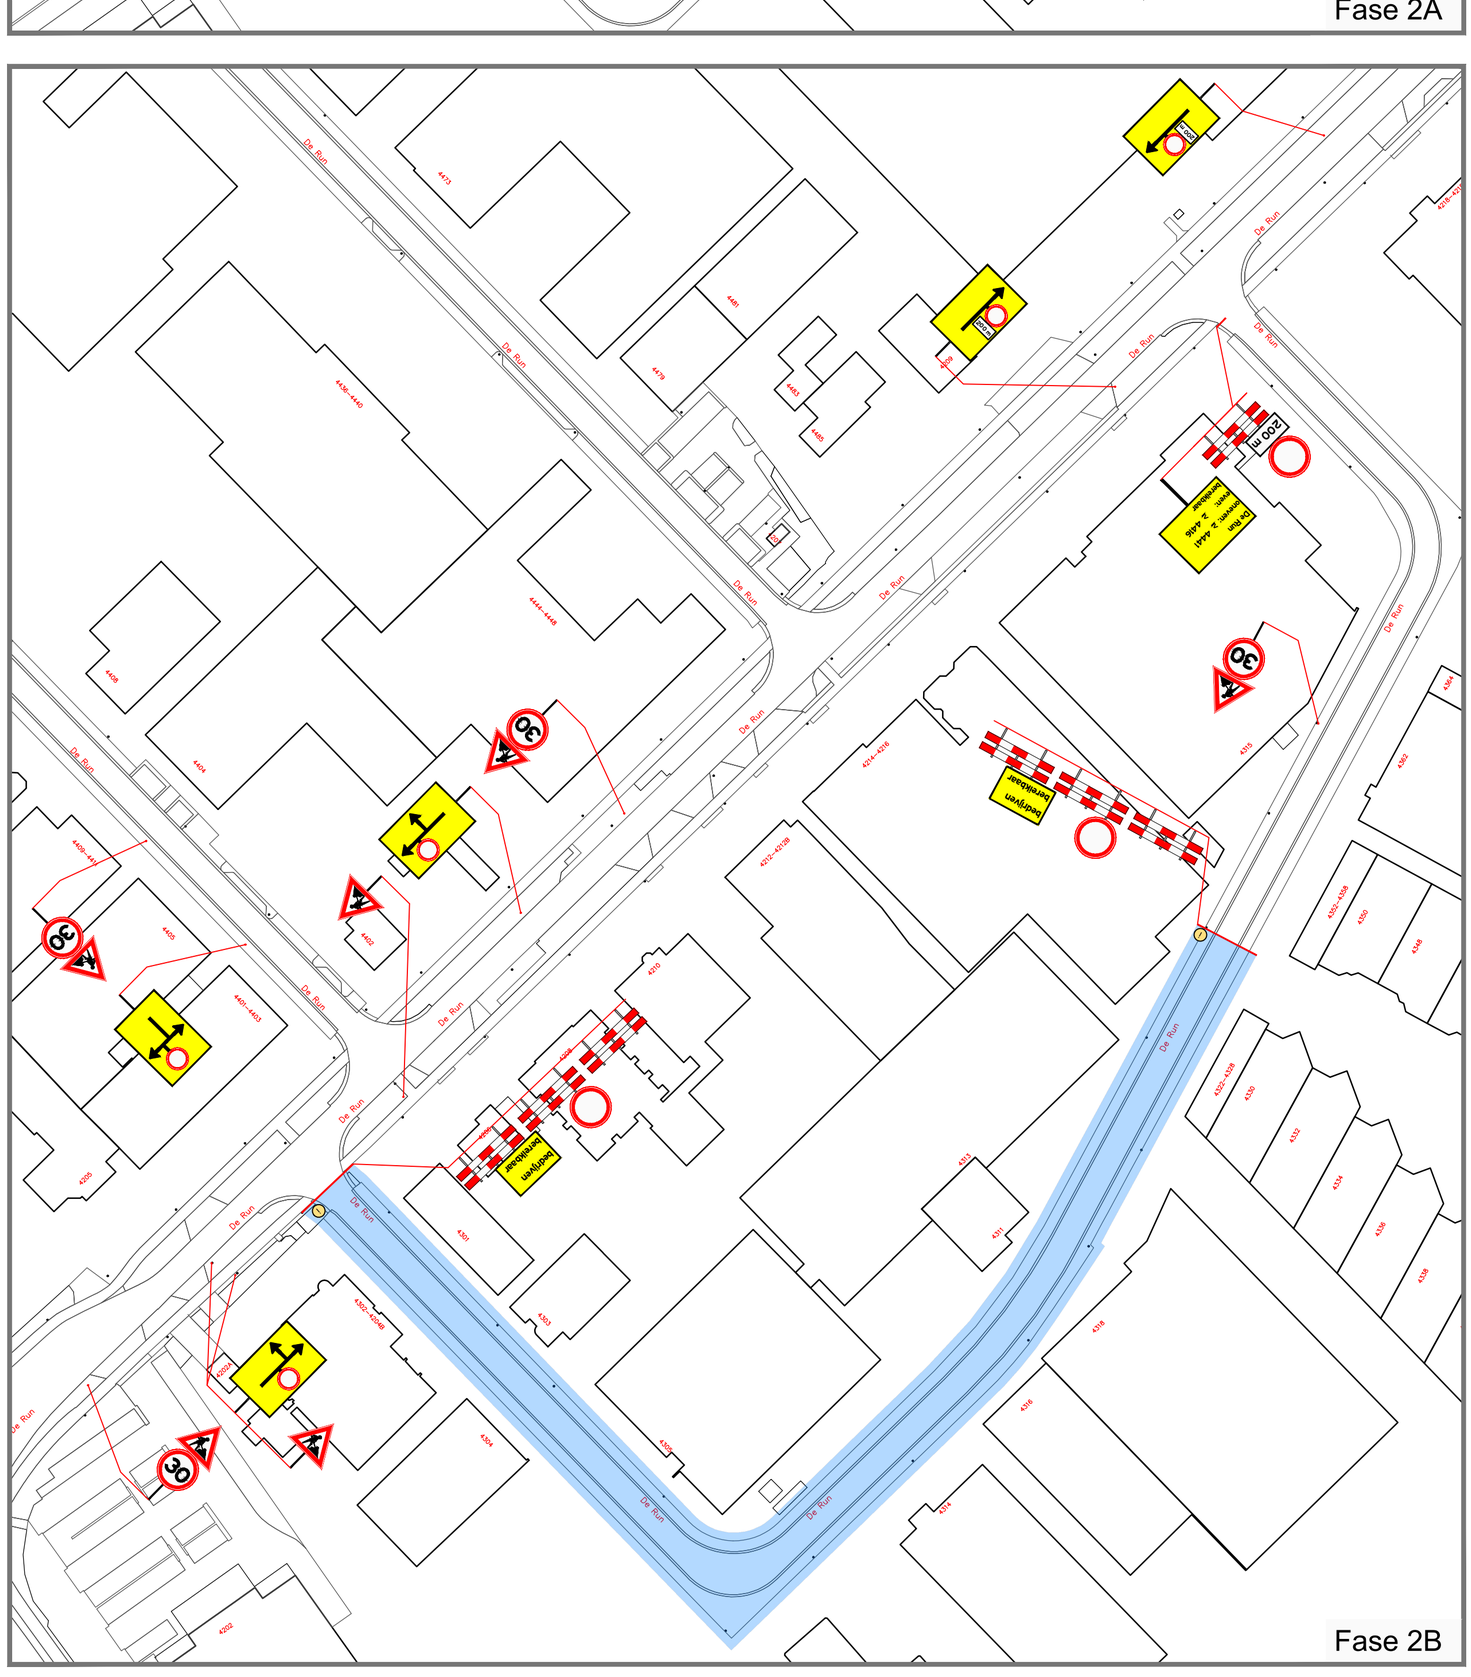



(i) Informatieborden 2 weken vooraf plaatsen

**Deze weg dicht**

dag+datum+ tijd

dag+datum+tijd

Werkvak / Afgesloten wegvakken en rijstroken

Tekstborden met tekstformaat 80-70 km/h = 140/105 mm

Tekstborden met tekstformaat 30-60 km/h = 110/83 mm

Tekstborden met tekstformaat Fietspaden = 50/38 mm

Routeborden
Definitieve letters / cijfers / symbolen in overleg met wegbeheerder

Afzethekken met bebording

Bakens — Onderlinge afstand conform 96b - Tabel 8
ETW - 30 km = h.o.h. 4 m. - 8 m.

Bakens — Onderlinge afstand conform 96b - Tabel 8
GOW - 50 km = h.o.h. 4 m. - 8 m.

Conflicterende ANWB borden afplakken / afkruisen

Conflicterende RVV borden afdekken met ondoorzichtige zak/hoes

Afgesloten wegvakken / Locatie werkzaamheden

Inzet beroepsmatige verkeersregelaars
Inzet en aflossing conform overzicht 96b
Conform categoriën: Laag - Gemiddeld - Hoog intensief

Locatie van bebording is indicatief ingetekend.
Exacte locatie wordt in het werk bepaald.

| | | | |
|---|---|---|---|
| Versie : 1 | Datum : 26-08-2026 | Getekend: MvH | Omschrijving: Concept |
| Prj. Nr: 26-11-51-01 | Schaal: 1 : 1000 | Goedgekeurd: . | Formaat: A1 |

VERKEERSPLAN KWS

Project :
Veldhoven De Run

Onderdeel :
Tijdelijke Verkeersmaatregelen
.
.

Opdrachtgever :
KWS Infra B.V. - Eindhoven

Tekening nr. :
Veldhoven De Run - 02