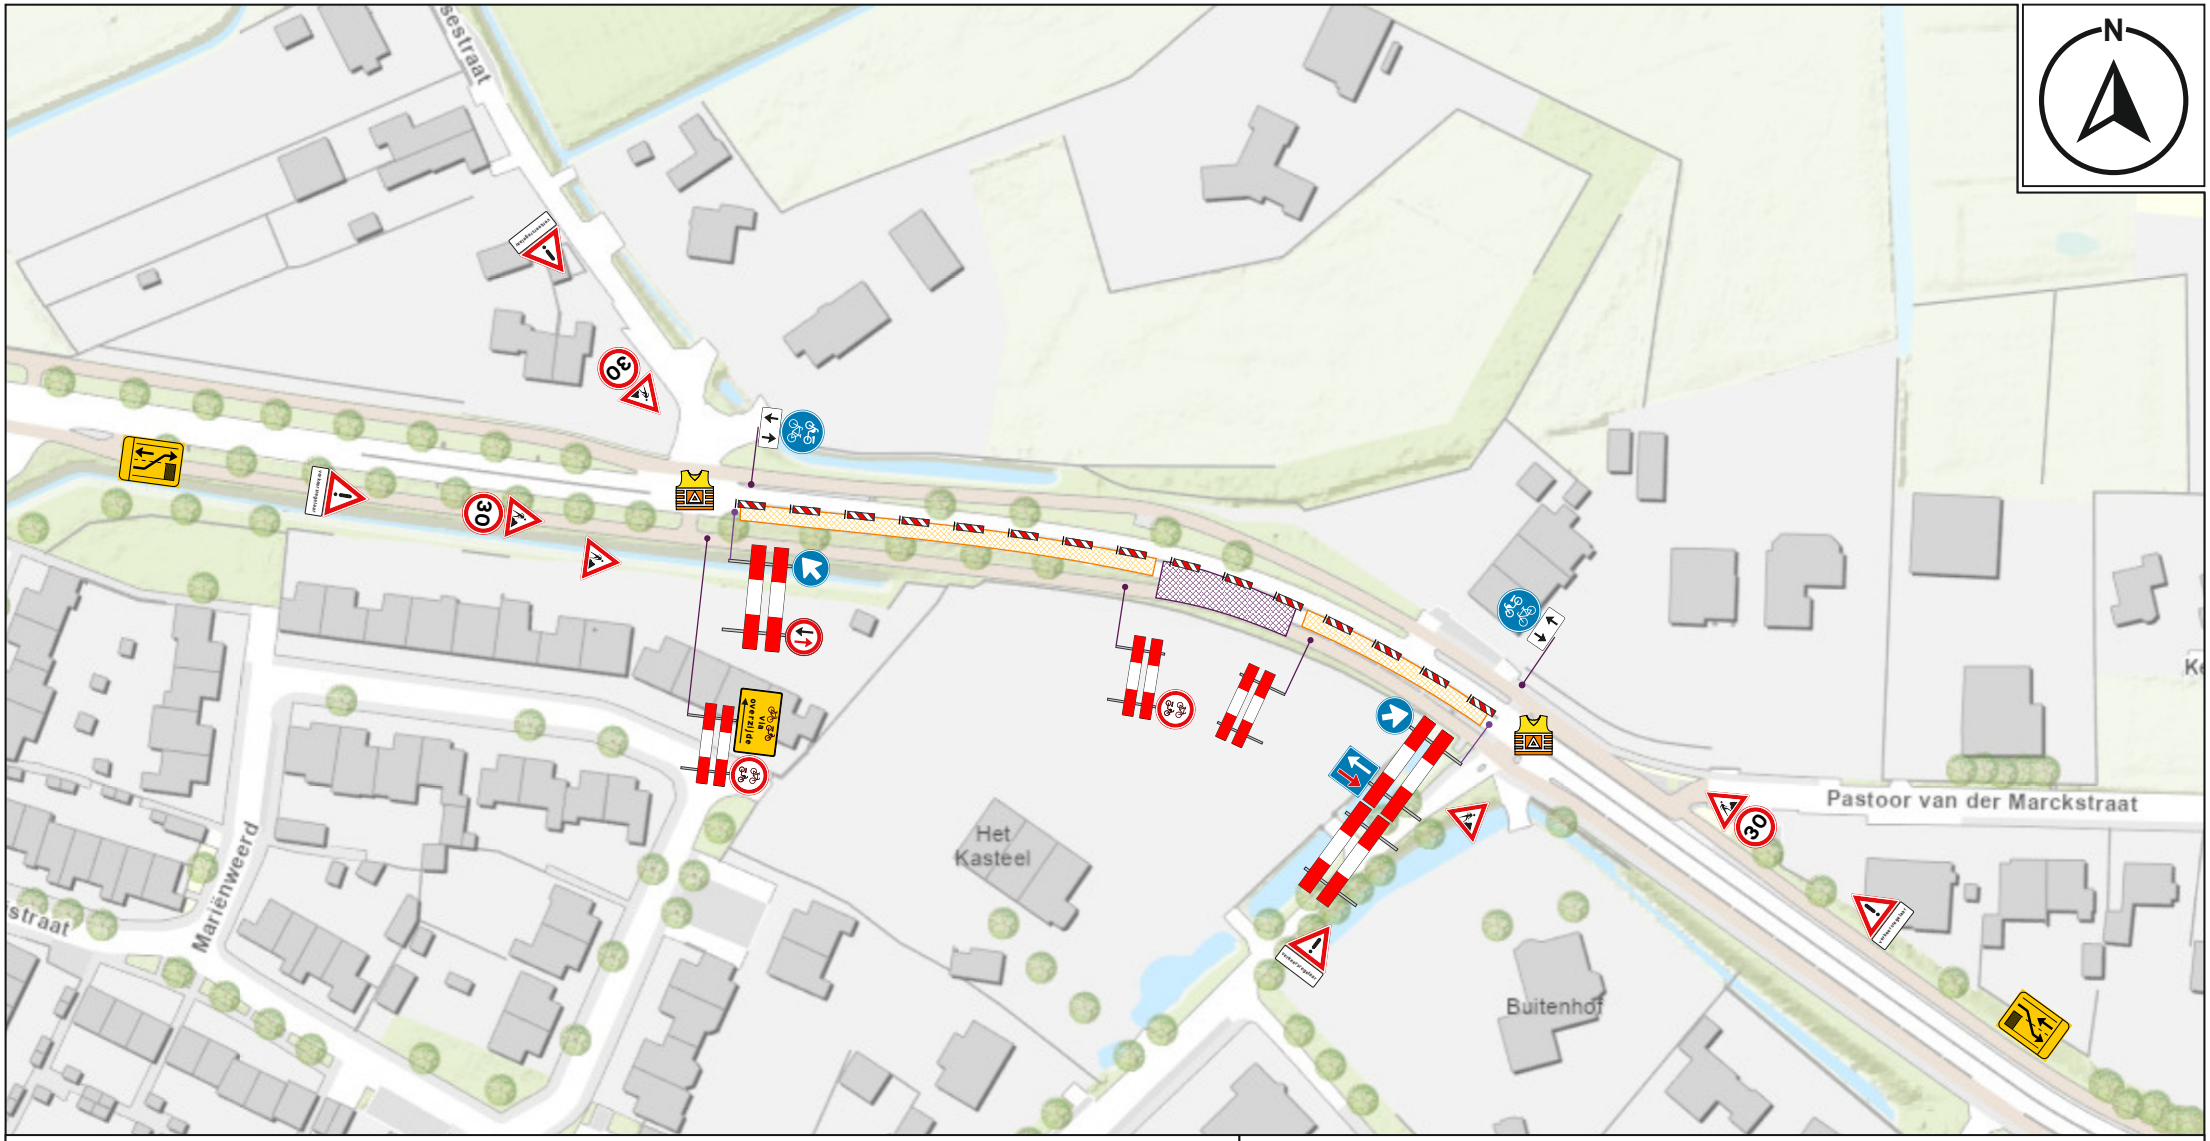


Verklaring

Opmerkingen
-
-
-
-
-
-
-

Van Doorn

afzetting

Project	Vitens NV	CROW	96B
Omschrijving	Verkeersmaatregelen perceel 7 - Nijmegen	Formaat	A4 210x297 mm
Locatie	Van Heemstraweg & Weurt	Status	Concept
Wegnummer	N.V.T.	Pagina	1 / 1
Provincie	GE	Getekend	A.R. van Doorn
Gemeente	GEM. BEUNINGEN	Datum	20-10-2026
Wegbeheerder	GEM. BEUNINGEN	Revisie	01

Vitens

24VT101-P07-VANHEEMSTRAW