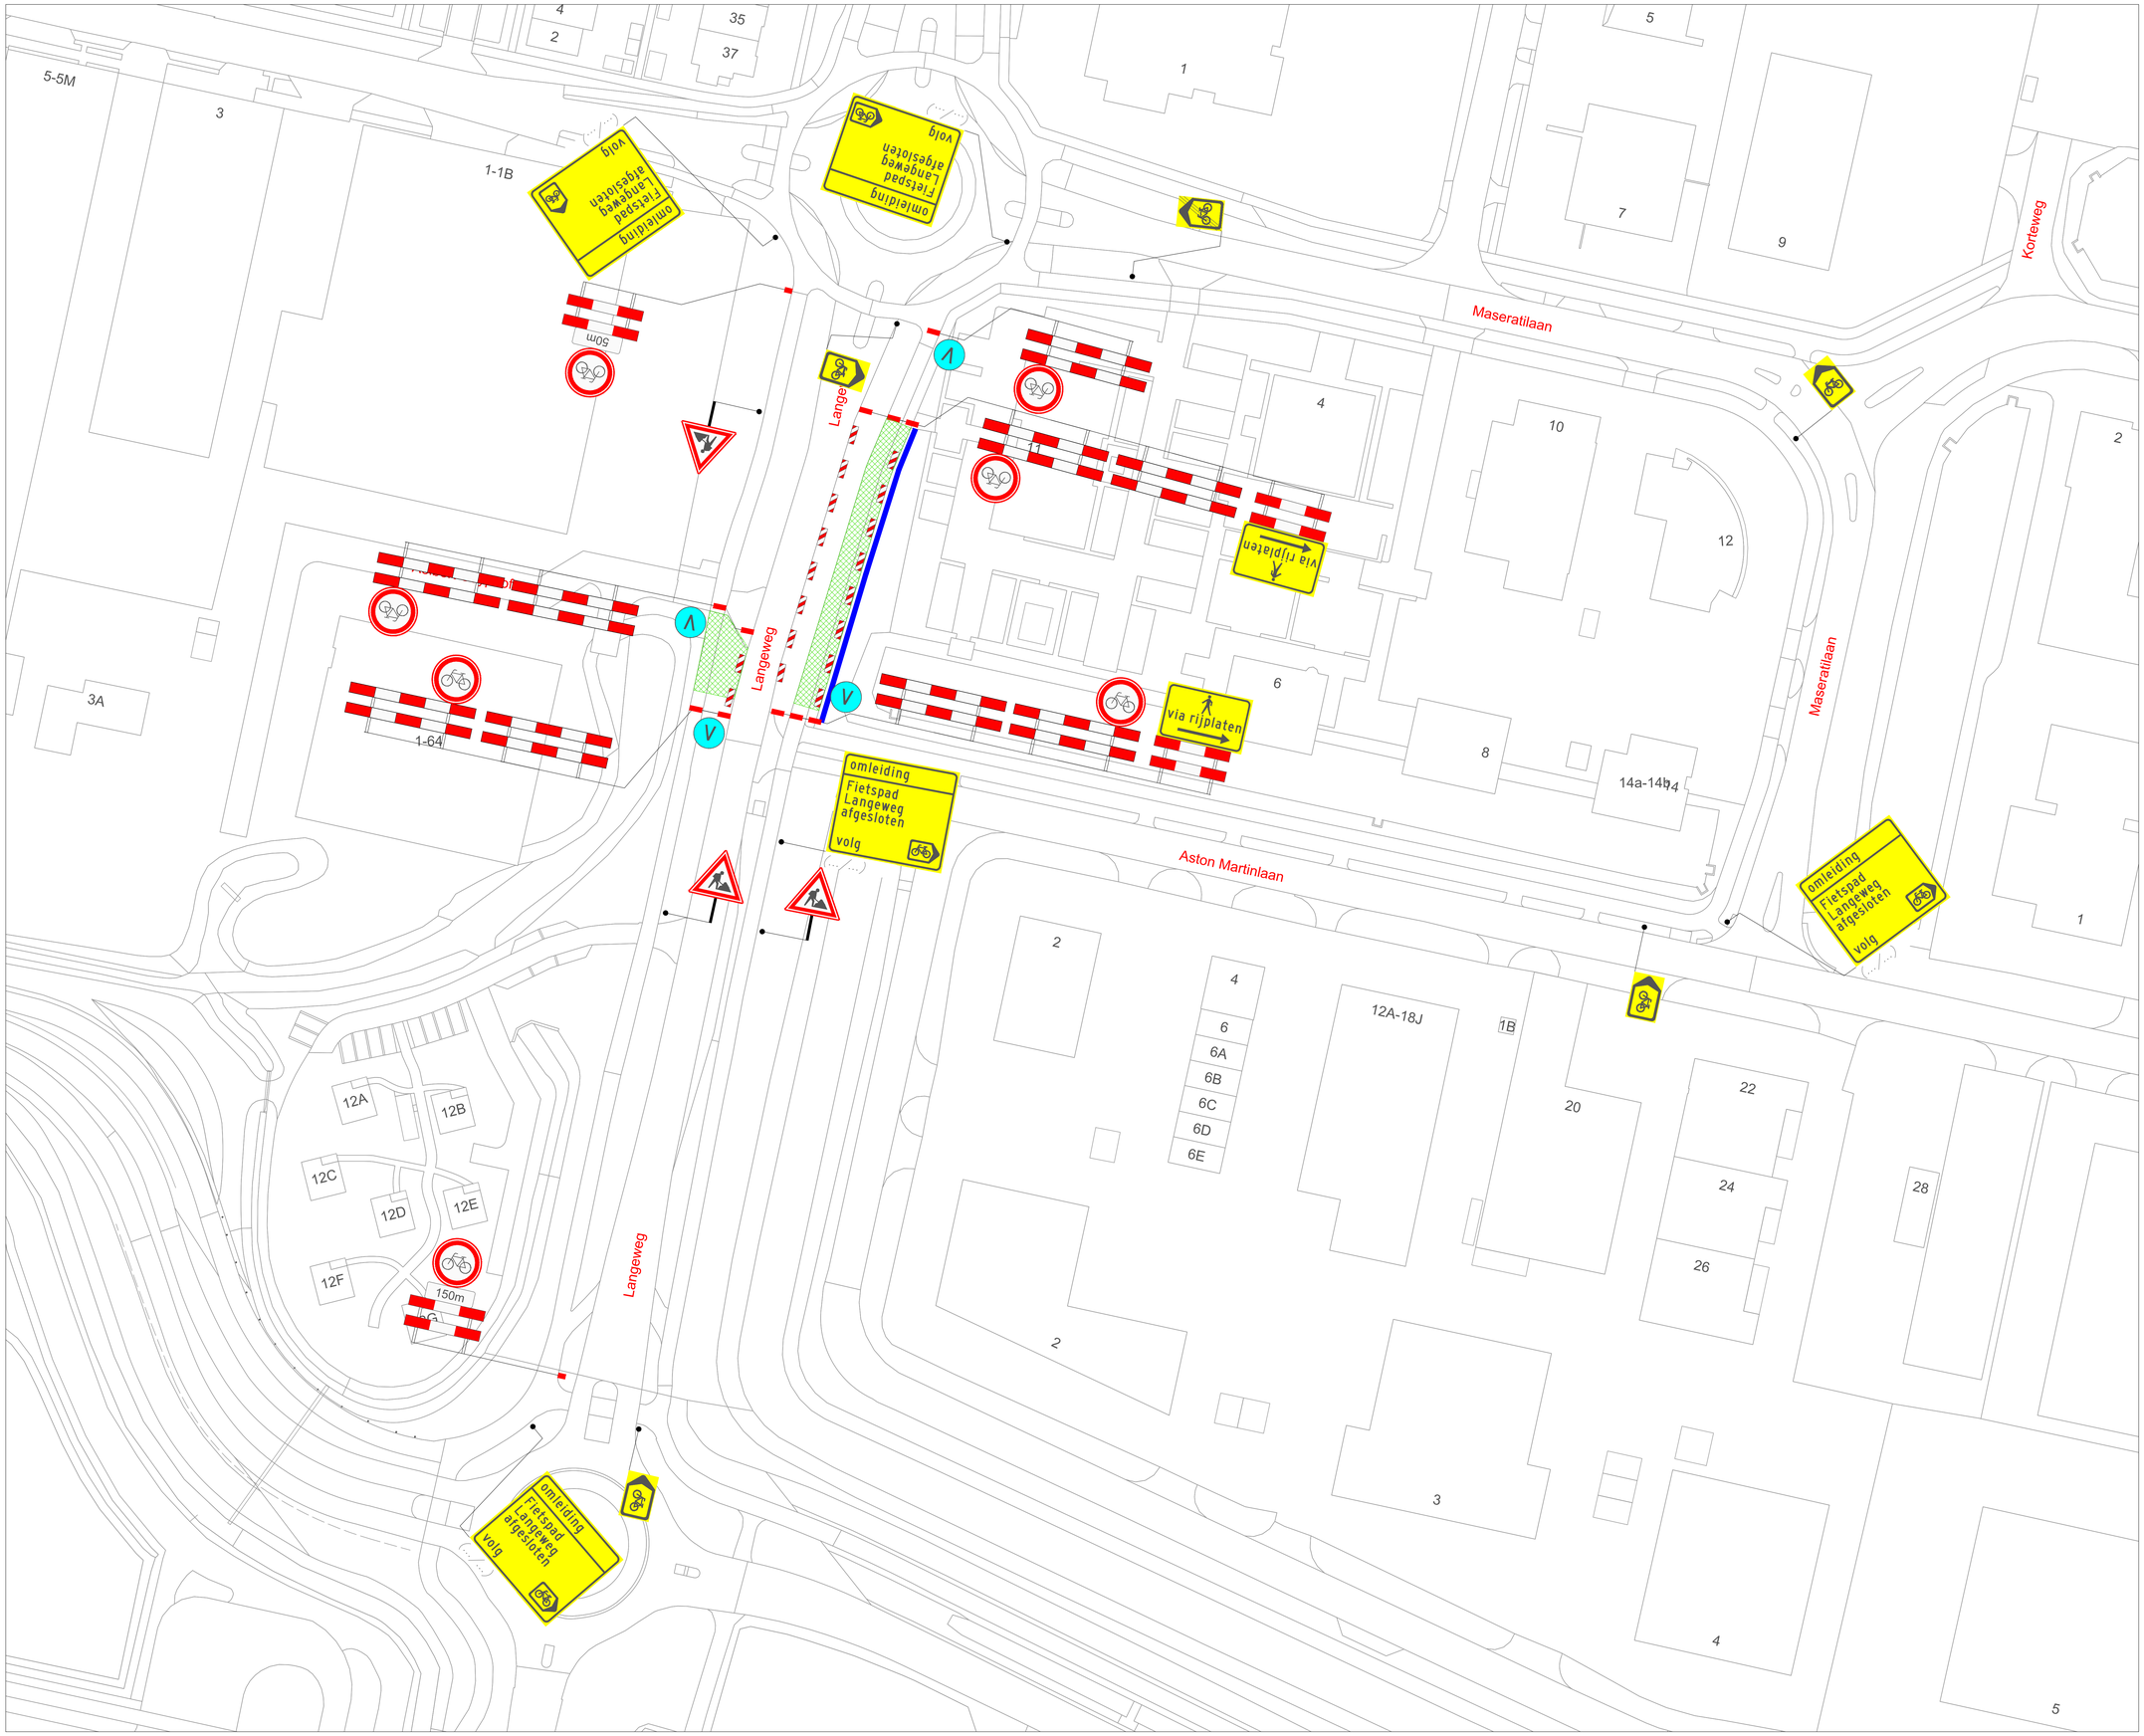

VERKLARING

- Werkvak
- Schrikhek
- Geleidebaken / Verkeerskegel
- Rijplaten 20 st.
- Vooraankondiging twee weken van te voren plaatsen

Fietspad is dicht van (datum) t/m (datum)
(.../...)

LOCATIE

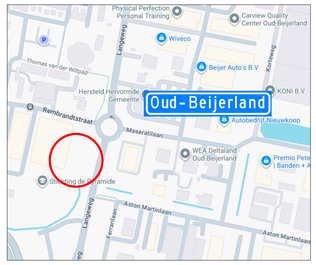

A	18-11-26		S. Abrahamian	A.Mujic
Wijziging	Datum	Omschrijving	Tekenaar	Controle

Opdrachtgever:
APK GROUP CIAG — Avelingen-West 3, 4202MS Gorinchem | Neckar 2, 2491BD Den Haag | +31 (0) 183 630 917

ZWAMBAG VERKEERSTECHNIEK
Zwambag Verkeerstechniek
Lokerveld 41
4128 LE Lexmond
tel: 0347-443000
E-mail: info@zwambagverkeerstechniek.nl

Project: Werkzaamheden Aelbert Cuyphof te Oud-Beijerland

Onderdeel: Afzetting t.b.v. Gestuurde boring

Formaat:	Schaal:
A0	n.v.t.

Tekening nummer: 25.043.1050A02-A

Project nummer:

Referentie opdrachtgever: 2505027

© Zwambag Verkeerstechniek Ontwerp en Advies