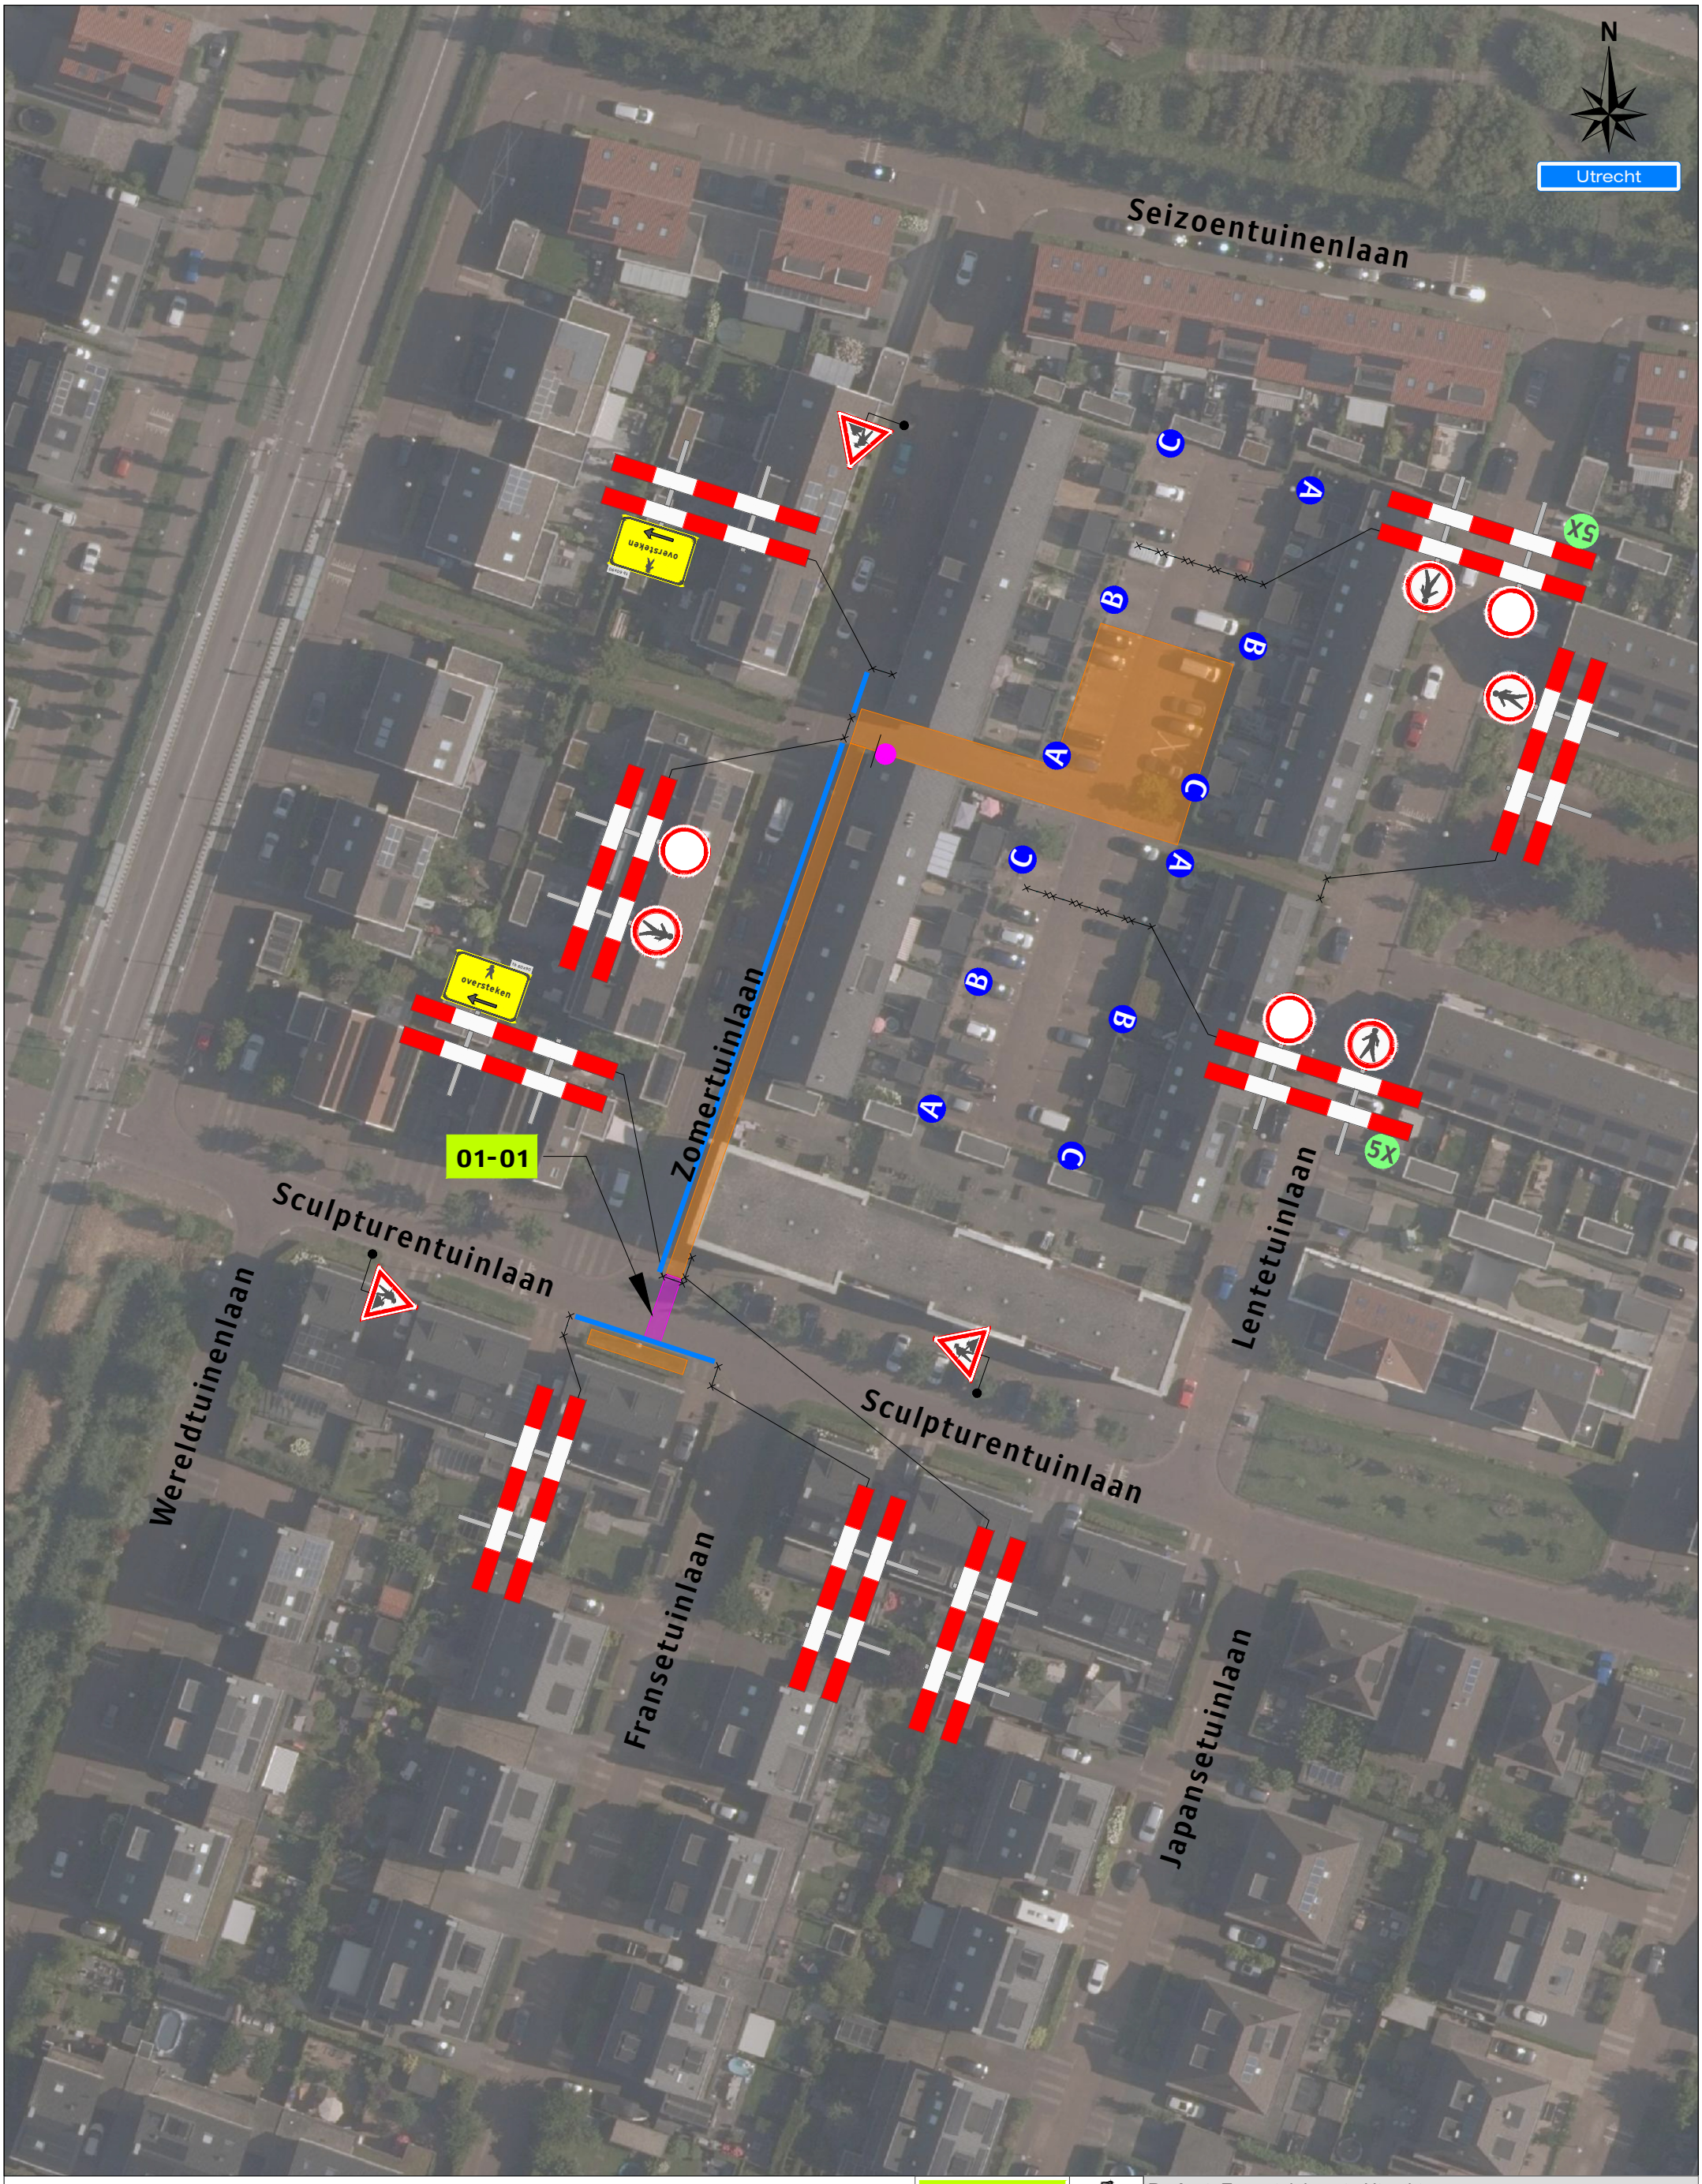


Legenda

- Werkruimte
- Bakens (ca. 90 m)

Deze weg is dicht
X t/m X
1X

A 4X B 4X C 4X

Project: Zomertuinlaan te Utrecht

Tekeningnummer: 125-01775-01

Ref.nr.: n.t.b.

Opdrachtgever:

Onderdeel: Verkeersafsluiting

Aard werkzaamheden: Kabels & Leidingen

Werkvoorbereider	: J. Kraaij		
Getekend	: B. Boere	Datum	: 24-03-2025
Gecontroleerd	: J. Kraaij	Datum	: 24-03-2025

Status: ■ Concept ☐ Definitief | Schaal: n.v.t. | Formaat: A3 | www.versluysgroep.nl | K54368

Plaatsing conform CROW 96a en 96b - Conflicterende bebording / bewegwijzering afdekken