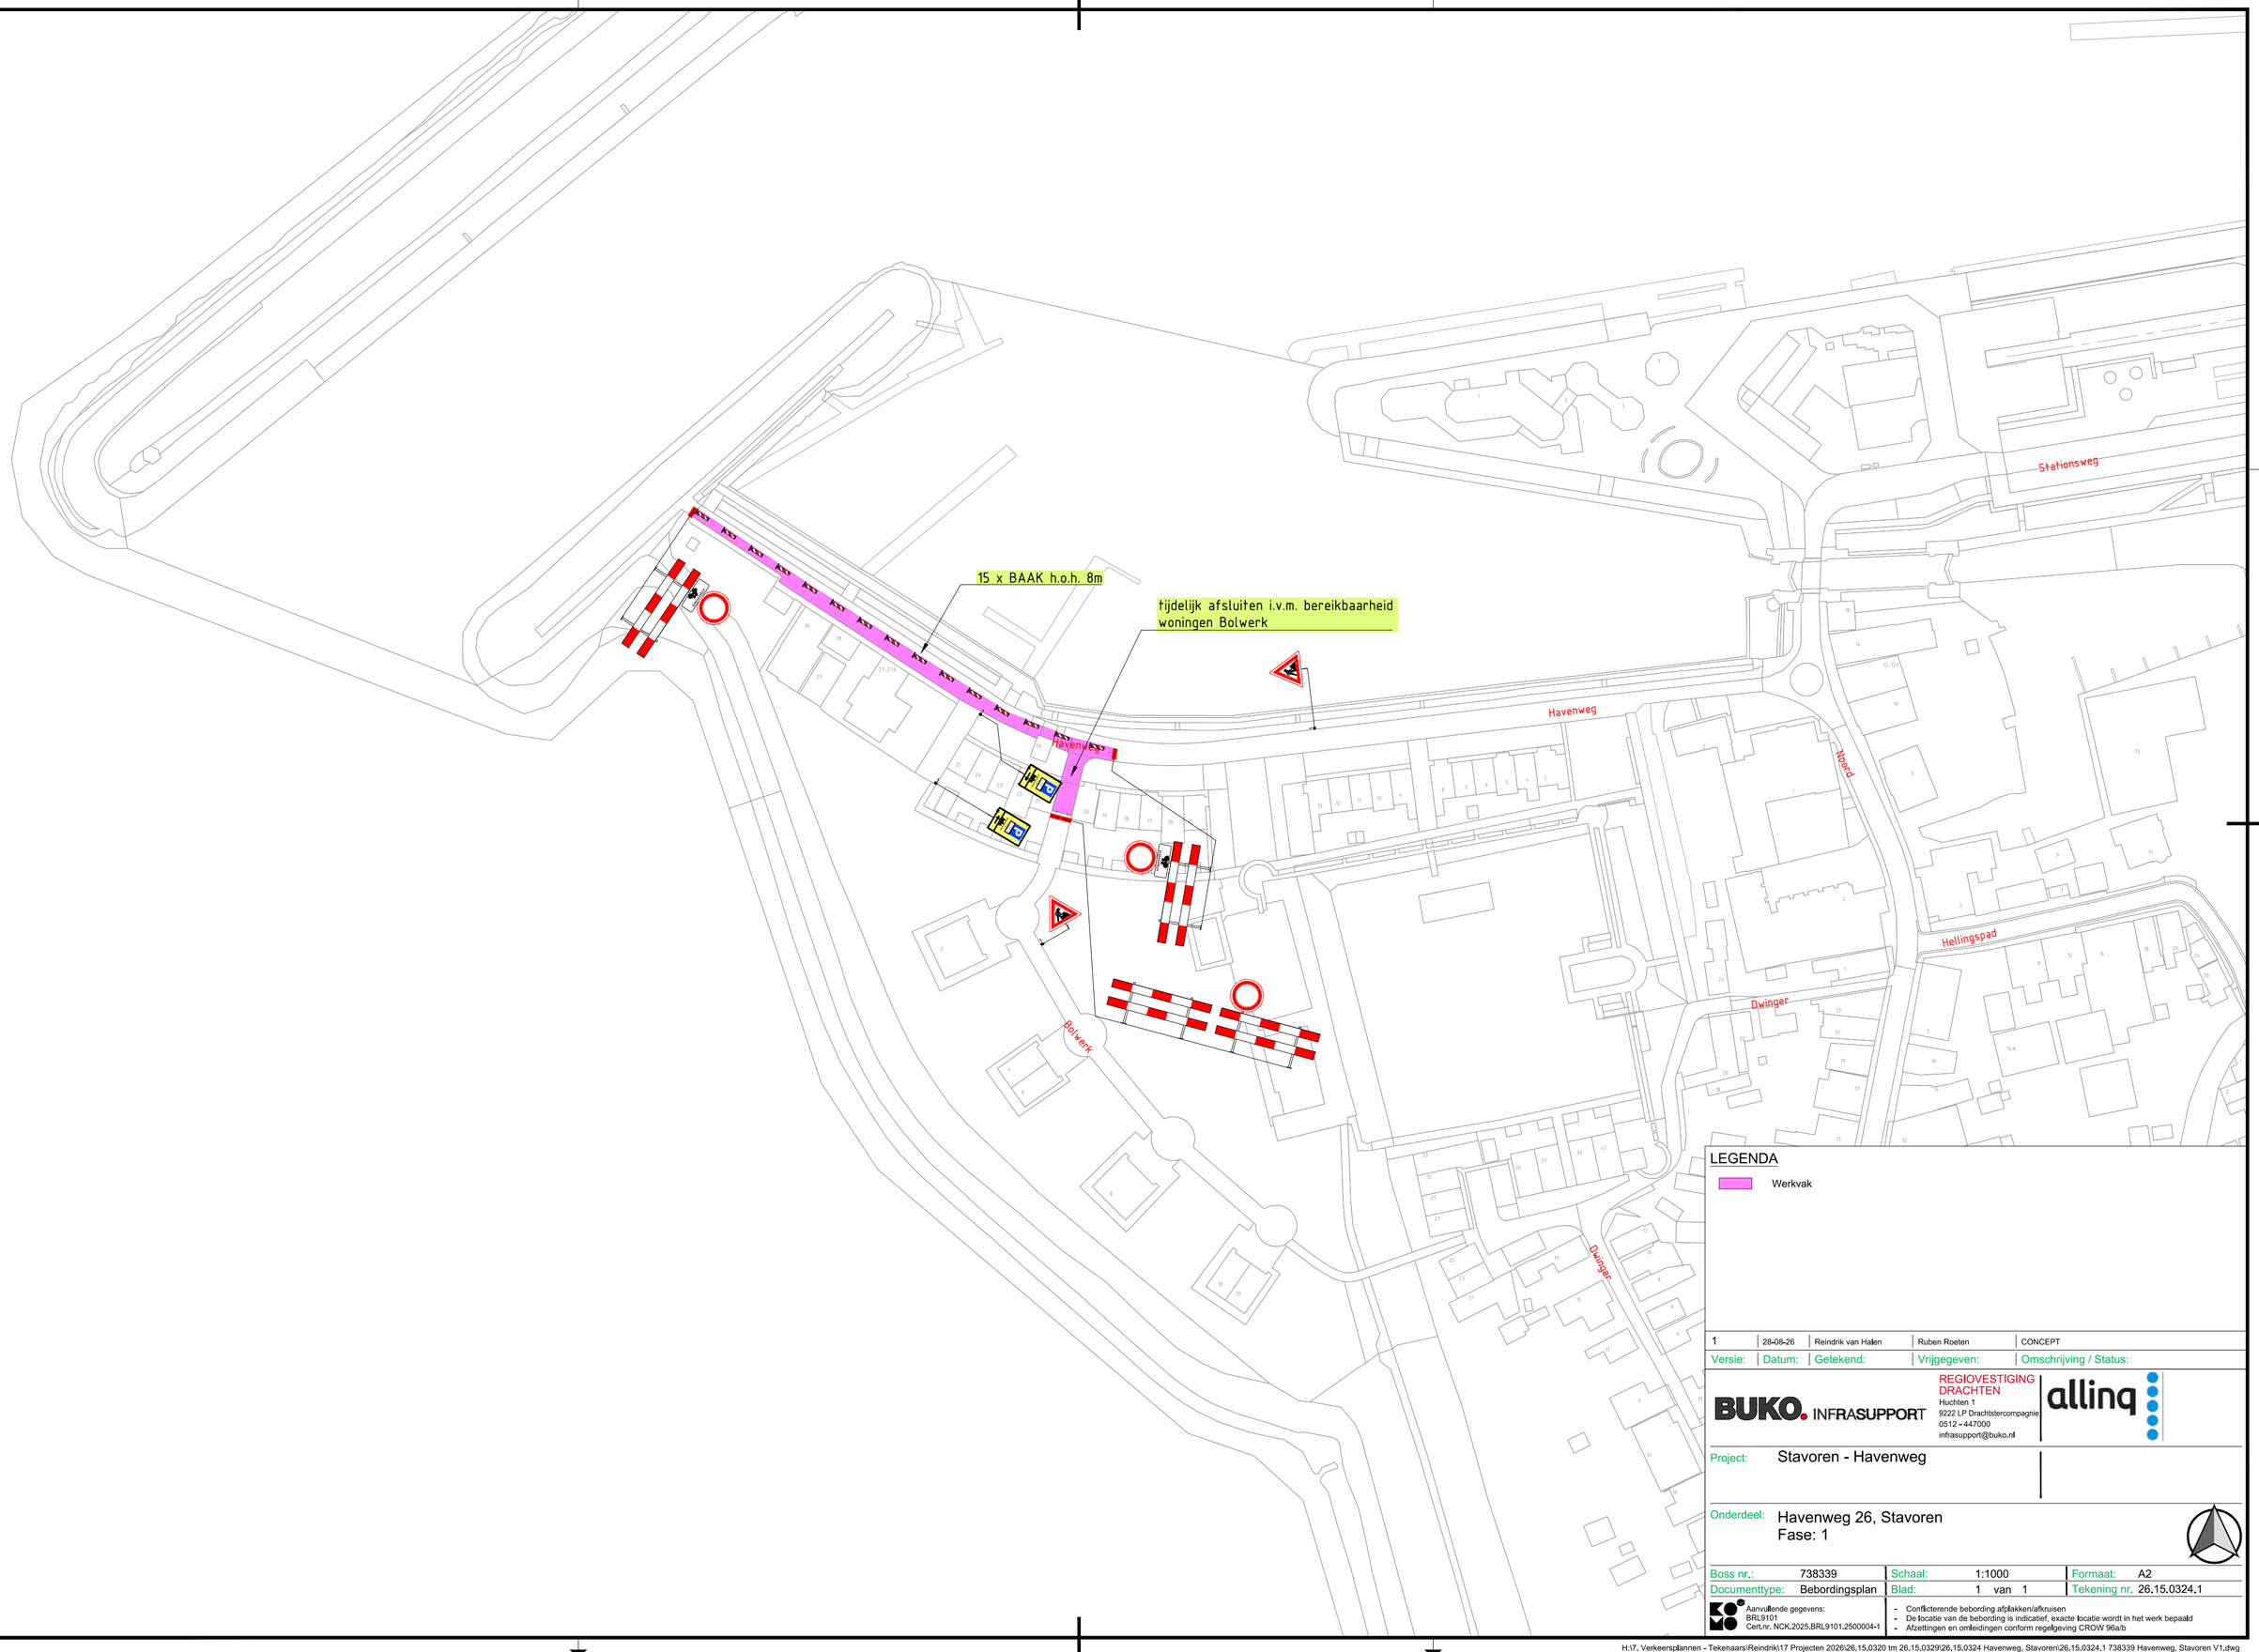


LEGENDA

Werkvak

Versie:	Datum:	Getekend:	Vrijgegeven:	Omschrijving / Status:
1	28-08-26	Reindrik van Halen	Ruben Roeten	CONCEPT

BUKO. INFRASUPPORT
REGIOVESTIGING DRACHTEN
Huchten 1
9222 LP Drachtstercompagnie
0512 - 447000
infrasupport@buko.nl
allinq

Project: Stavoren - Havenweg

Onderdeel: Havenweg 26, Stavoren
Fase: 1

Boss nr.:	738339	Schaal:	1:1000	Formaat:	A2
Documenttype:	Bebordingsplan	Blad:	1 van 1	Tekening nr.	26.15.0324.1

Aanvullende gegevens:
BRL9101
Cert.nr. NCK.2025.BRL9101.2500004-1

- Conflicterende bebording afplakken/afkruisen
- De locatie van de bebording is indicatief, exacte locatie wordt in het werk bepaald
- Afzettingen en omleidingen conform regelgeving CROW 96a/b

H:\7. Verkeersplannen - Tekenaars\Reindrik\17 Projecten 2026\26.15.0320 tm 26.15.0329\26.15.0324 Havenweg, Stavoren\26.15.0324.1 738339 Havenweg, Stavoren V1.dwg