
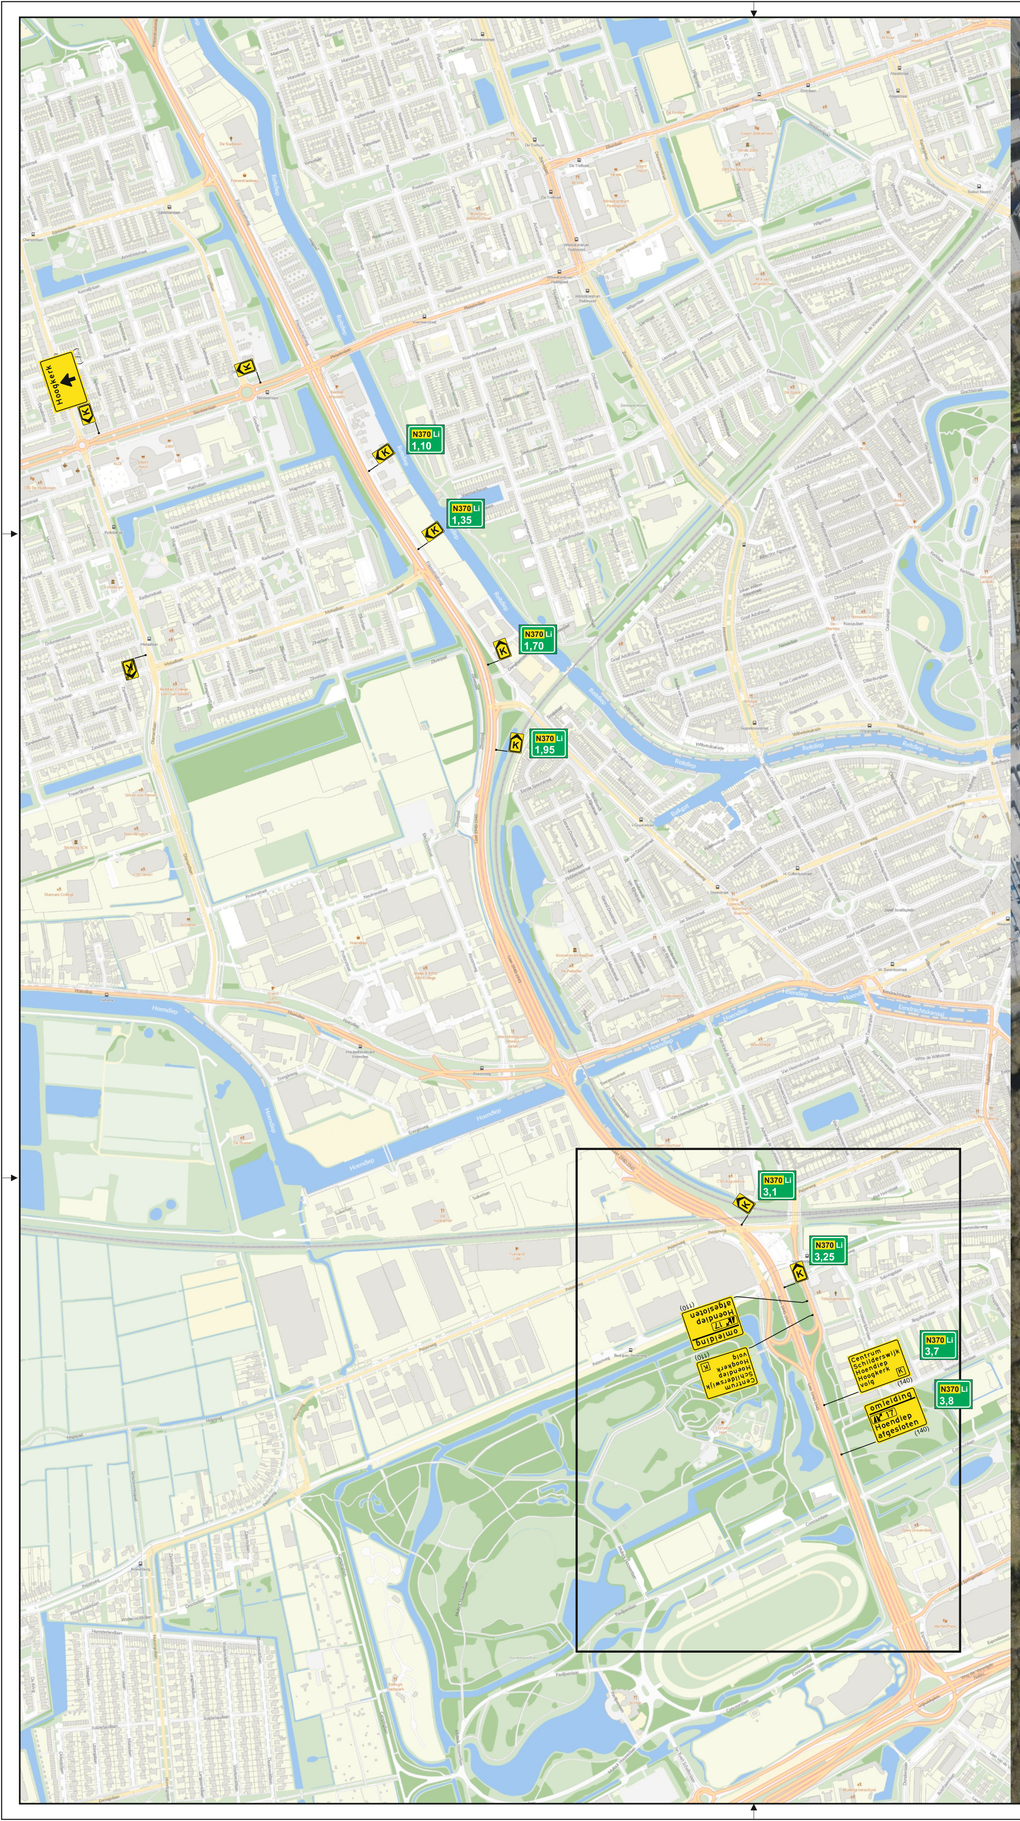


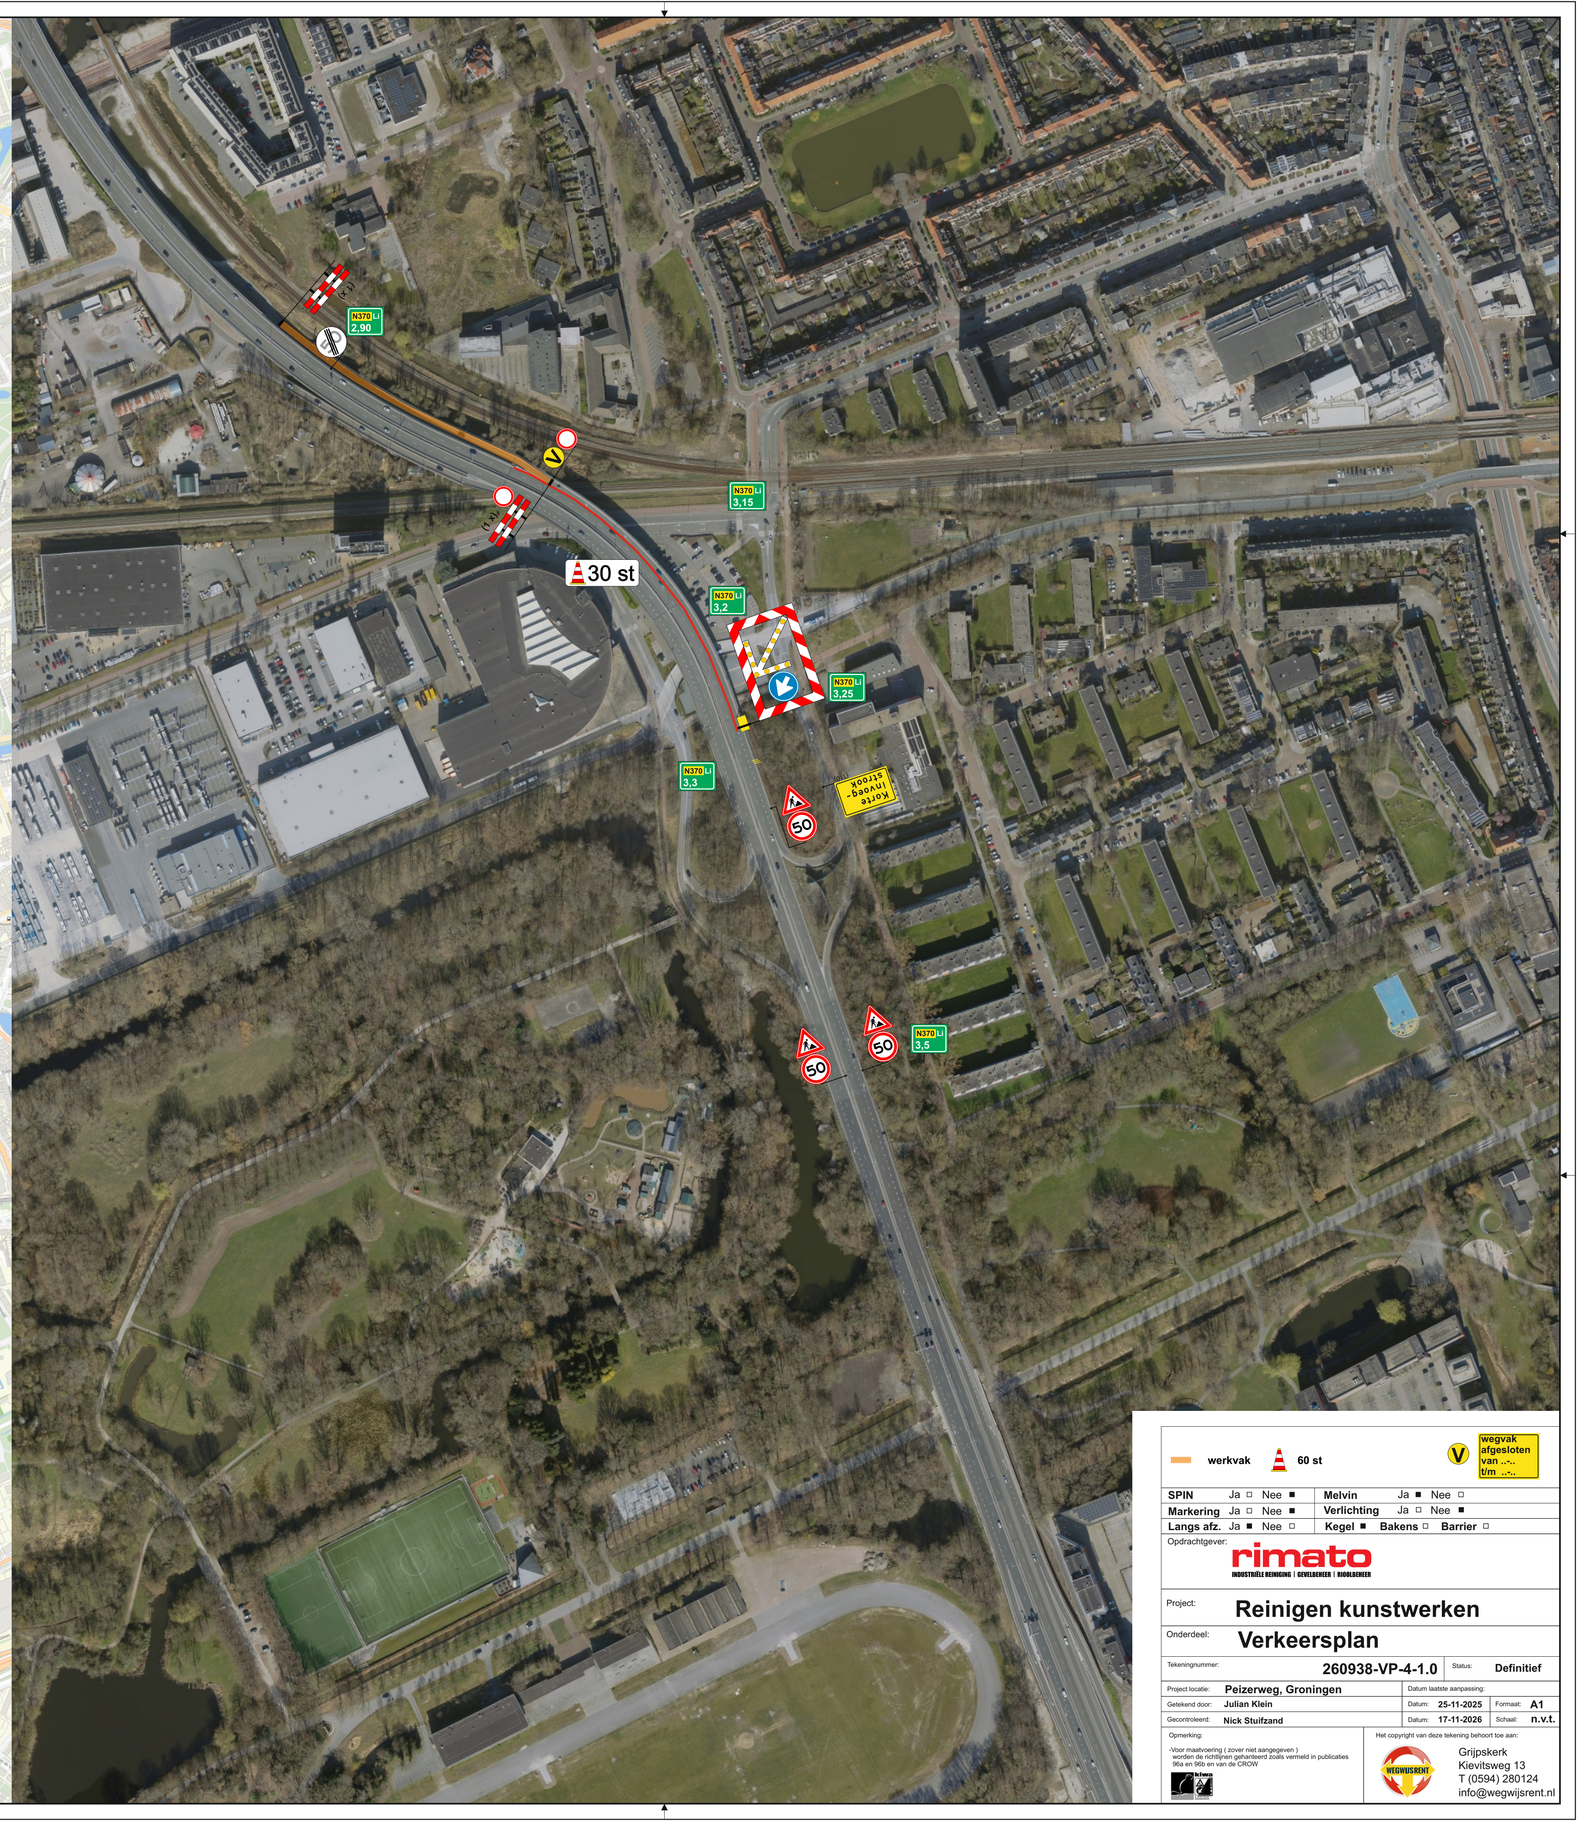

werkvak

60 st

V wegvak afgesloten van ..-.. t/m ..-..

SPIN	Ja □ Nee ■	**Melvin**	Ja ■ Nee □
Markering	Ja □ Nee ■	**Verlichting**	Ja □ Nee ■
Langs afz.	Ja ■ Nee □	**Kegel** ■ **Bakens** □ **Barrier** □	

Opdrachtgever:

rimato
INDUSTRIËLE REINIGING | GEVELREINIGEN | RIOOLREINIGEN

Project: **Reinigen kunstwerken**

Onderdeel: **Verkeersplan**

Tekeningnummer:	**260938-VP-4-1.0**	Status:	**Definitief**
Project locatie:	**Peizerweg, Groningen**	Datum laatste aanpassing:	
Getekend door:	**Julian Klein**	Datum: **25-11-2025**	Formaat: **A1**
Gecontroleerd:	**Nick Stuifzand**	Datum: **17-11-2026**	Schaal: **n.v.t.**

Opmerking:

-Voor maatvoering (zover niet aangegeven) worden de richtlijnen gehanteerd zoals vermeld in publicaties 96a en 96b en van de CROW

Het copyright van deze tekening behoort toe aan:

WEGWIJSRENT
Grijpskerk
Kievitsweg 13
T (0594) 280124
info@wegwijsrent.nl