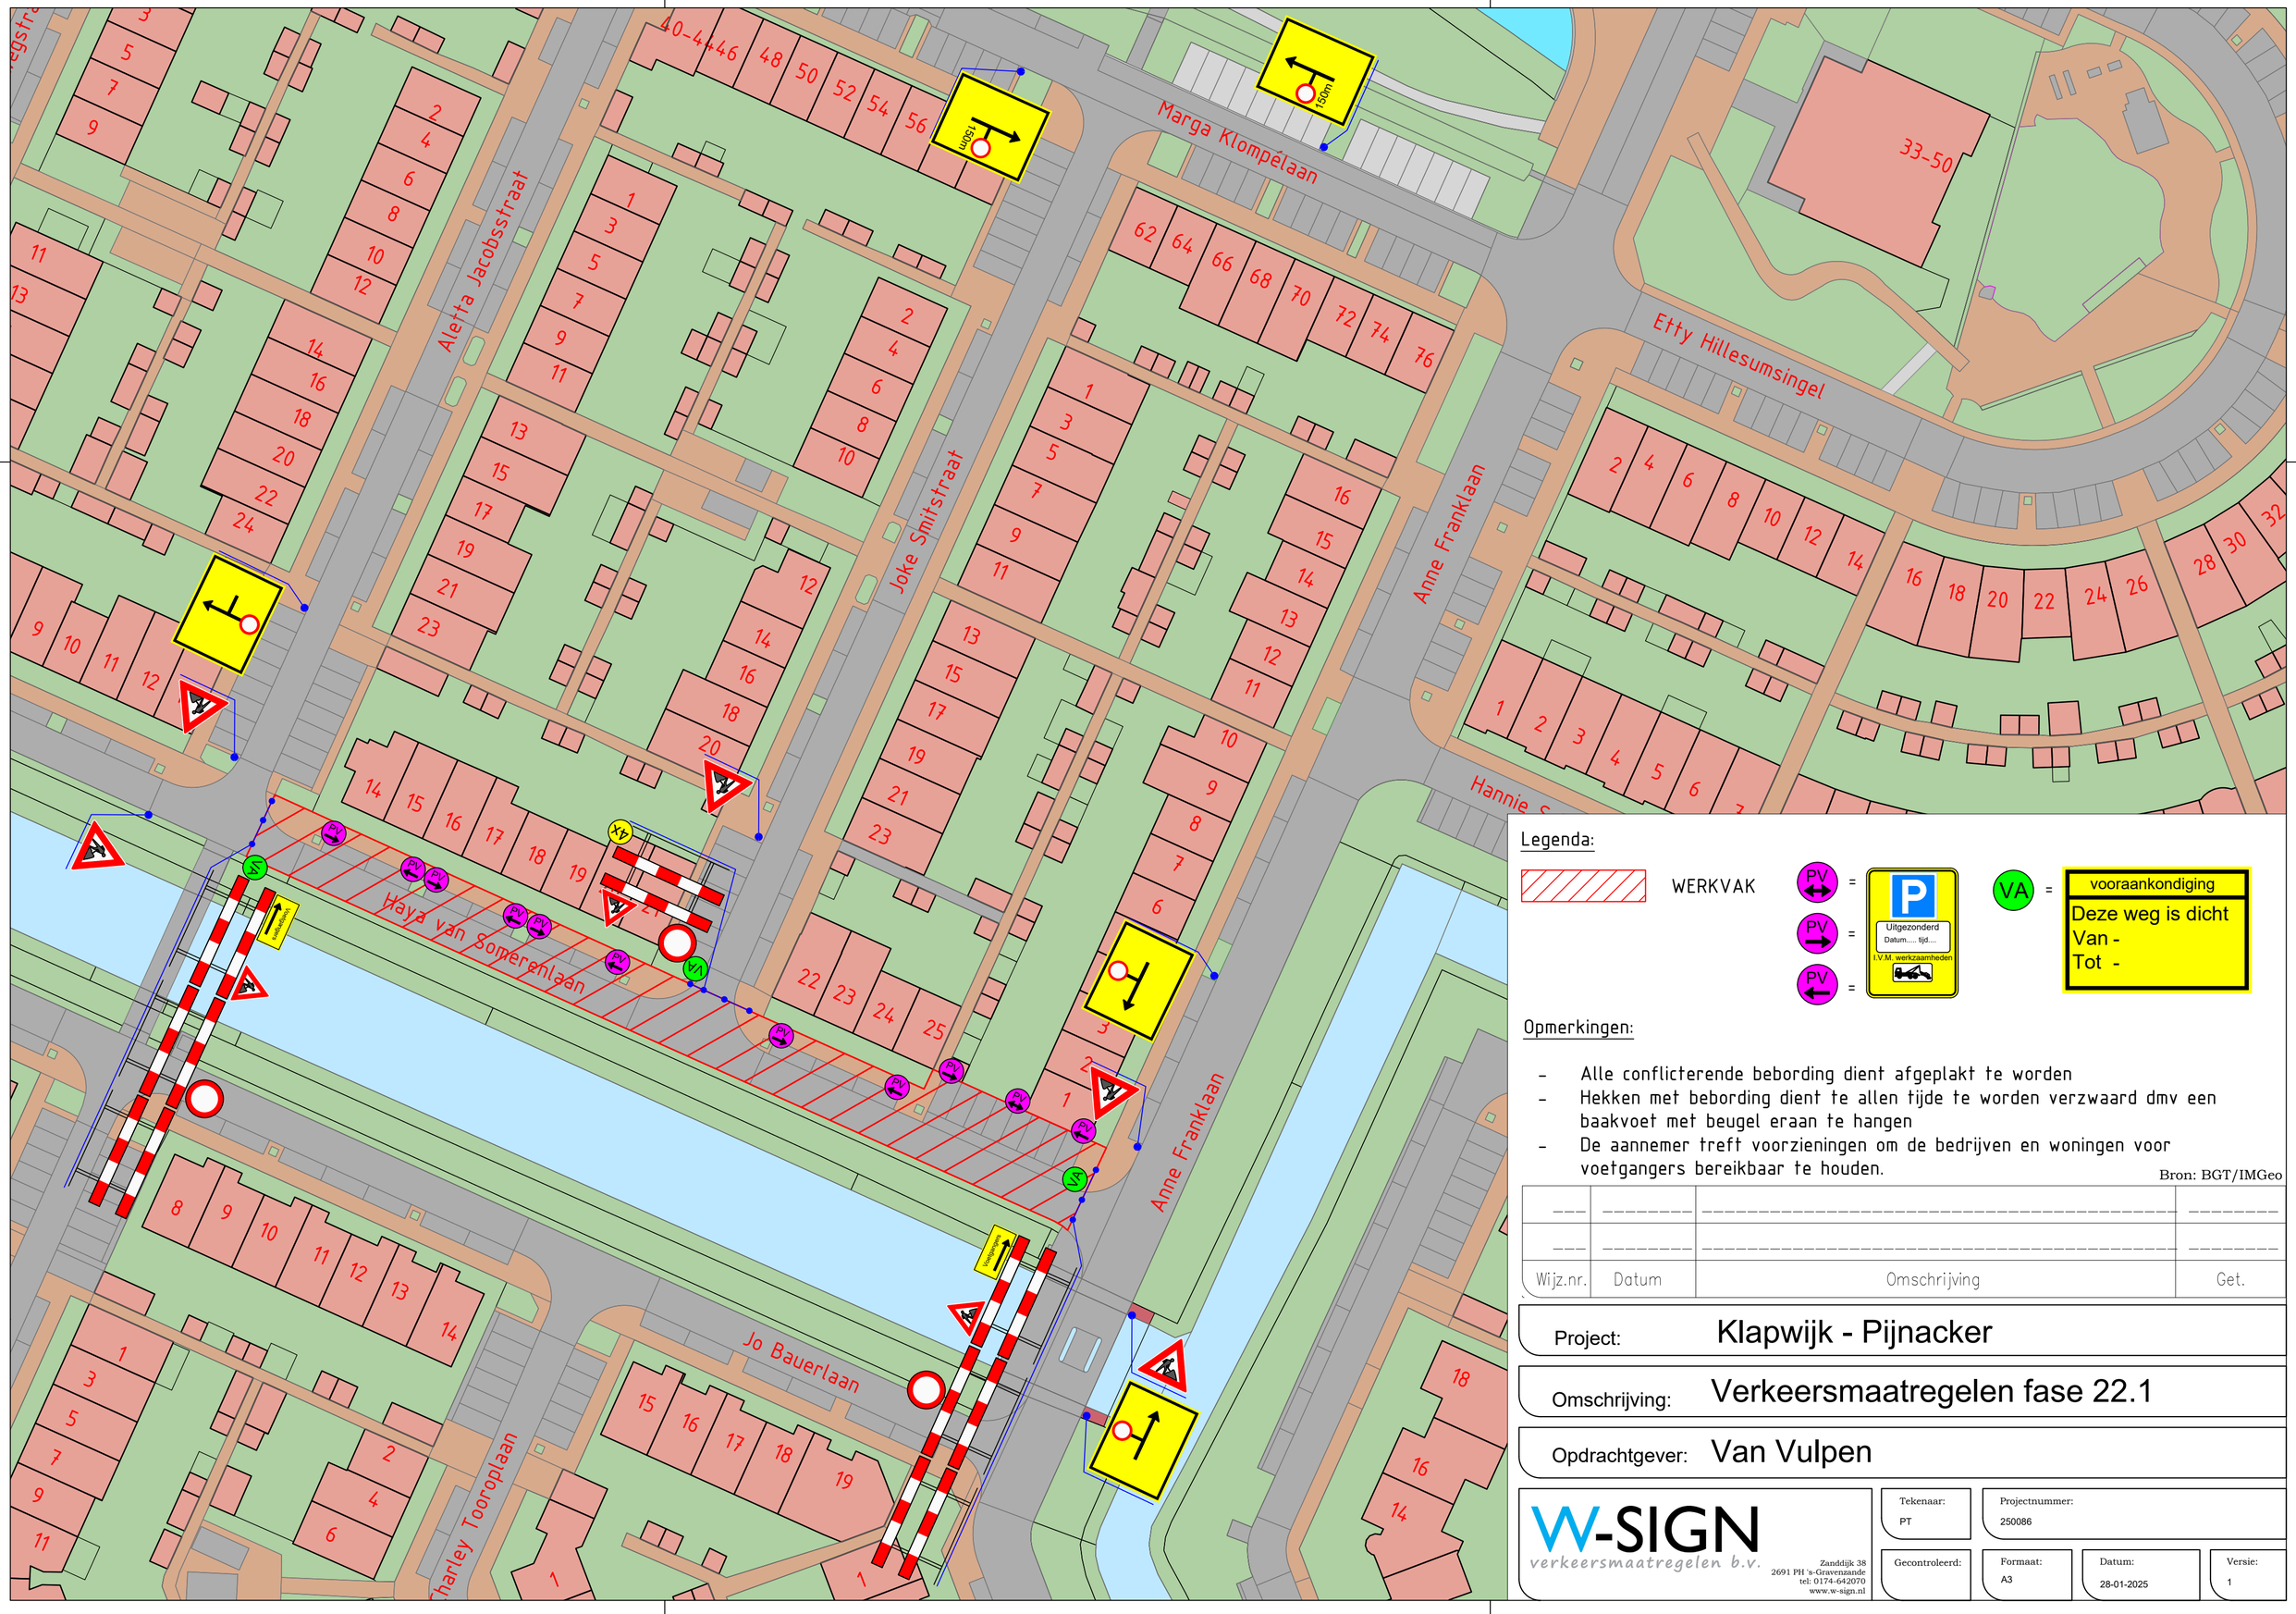



Legenda:

WERKVAK

PV = PV = PV =

P
Uitgezonderd
Datum..., tijd...
I.V.M. werkzaamheden

VA = vooraankondiging
Deze weg is dicht
Van -
Tot -

Opmerkingen:

- Alle conflicterende bebording dient afgeplakt te worden
- Hekken met bebording dient te allen tijde te worden verzwaard dmv een baakvoet met beugel eraan te hangen
- De aannemer treft voorzieningen om de bedrijven en woningen voor voetgangers bereikbaar te houden.

Bron: BGT/IMGeo

| Wijz.nr. | Datum | Omschrijving | Get. |
|---|---|---|---|
| | | | |
| | | | |

Project: Klapwijk - Pijnacker

Omschrijving: Verkeersmaatregelen fase 22.1

Opdrachtgever: Van Vulpen

W-SIGN
verkeersmaatregelen b.v.
Zanddijk 38
2691 PH 's-Gravenzande
tel: 0174-642070
www.w-sign.nl

| Tekenaar: | Projectnummer: | | |
|---|---|---|---|
| PT | 250086 | | |
| Gecontroleerd: | Formaat: | Datum: | Versie: |
| | A3 | 28-01-2025 | 1 |