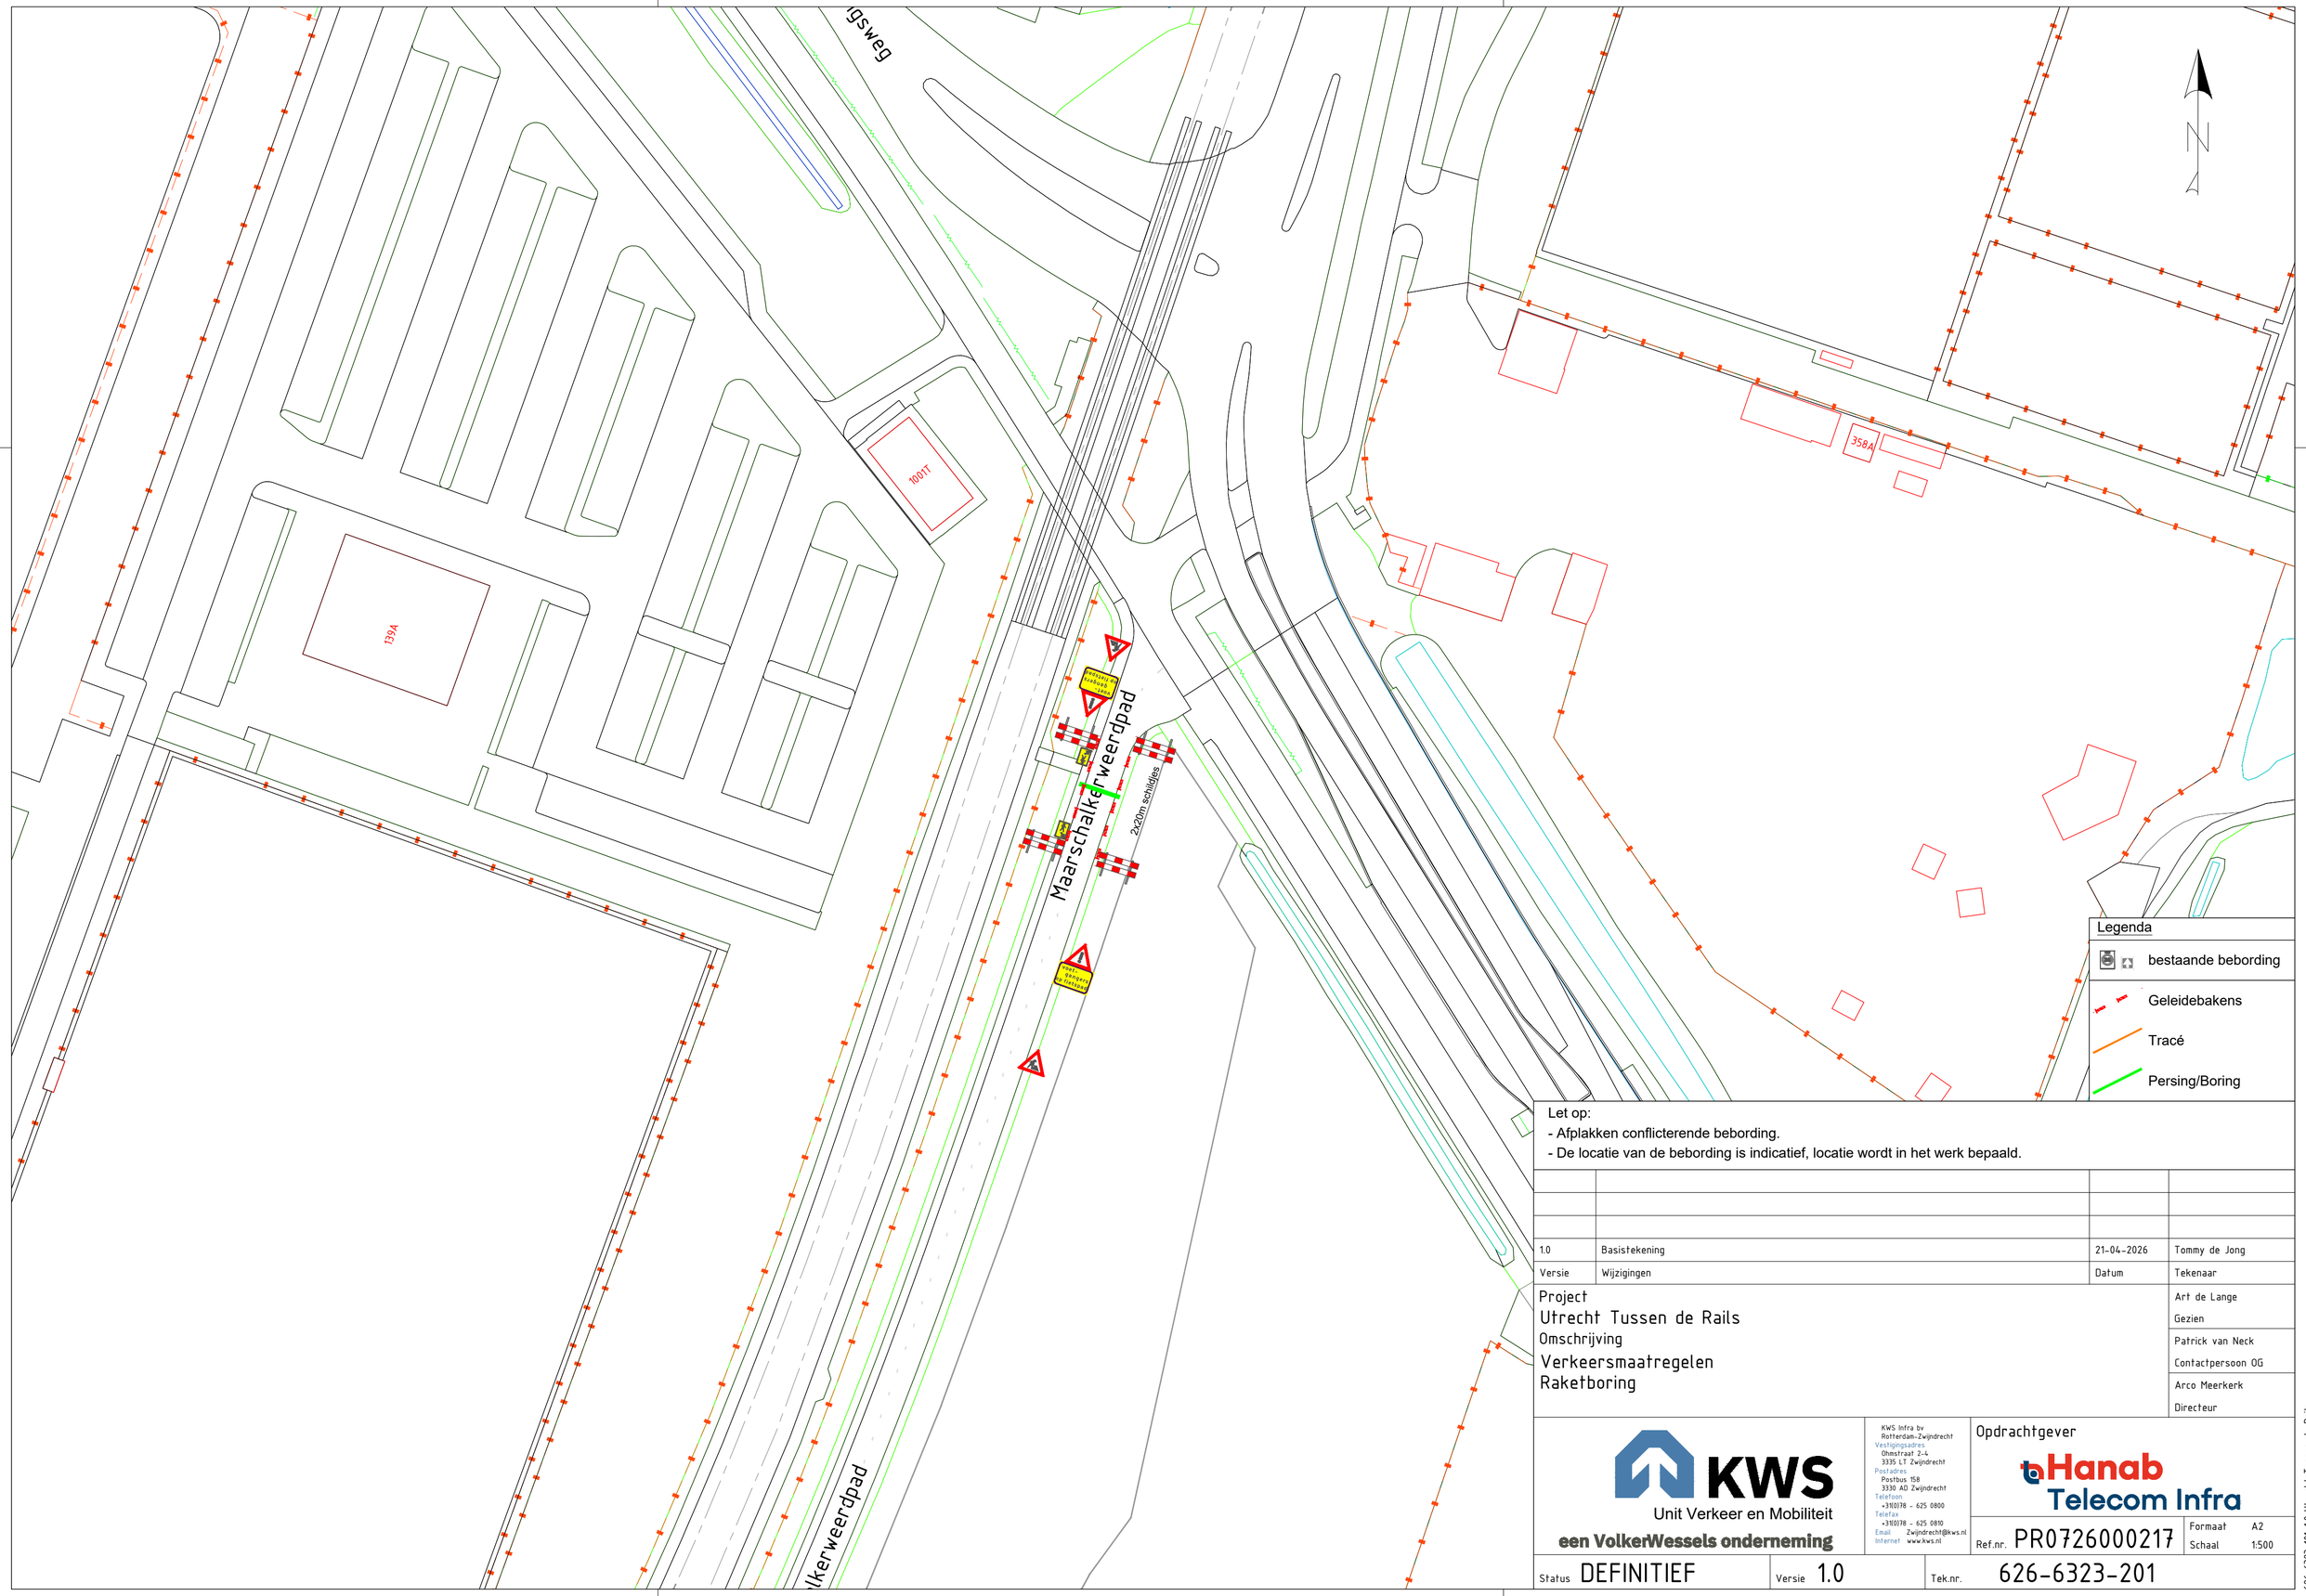


Let op:
- Afplakken conflicterende bebording.
- De locatie van de bebording is indicatief, locatie wordt in het werk bepaald.

Versie	Wijzigingen	Datum	Tekenaar
1.0	Basistekening	21-04-2026	Tommy de Jong

Project
Utrecht Tussen de Rails
Omschrijving
Verkeersmaatregelen
Raketboring

Art de Lange
Gezien
Patrick van Neck
Contactpersoon OG
Arco Meerkerk
Directeur

KWS
Unit Verkeer en Mobiliteit
een VolkerWessels onderneming

KWS Infra bv
Rotterdam-Zwijndrecht
Vestigingsadres
Ohmstraat 2-4
3335 LT Zwijndrecht
Postadres
Postbus 158
3330 AD Zwijndrecht
Telefoon
+3110378 - 625 0800
Telefax
+3110378 - 625 0810
Email
Zwijndrecht@kws.nl
Internet
www.kws.nl

Opdrachtgever
Hanab Telecom Infra

Ref.nr. PR0726000217
Formaat A2
Schaal 1:500

Status DEFINITIEF
Versie 1.0
Tek.nr. 626-6323-201

626-6323-101-1.0 Utrecht Tussen de Rails