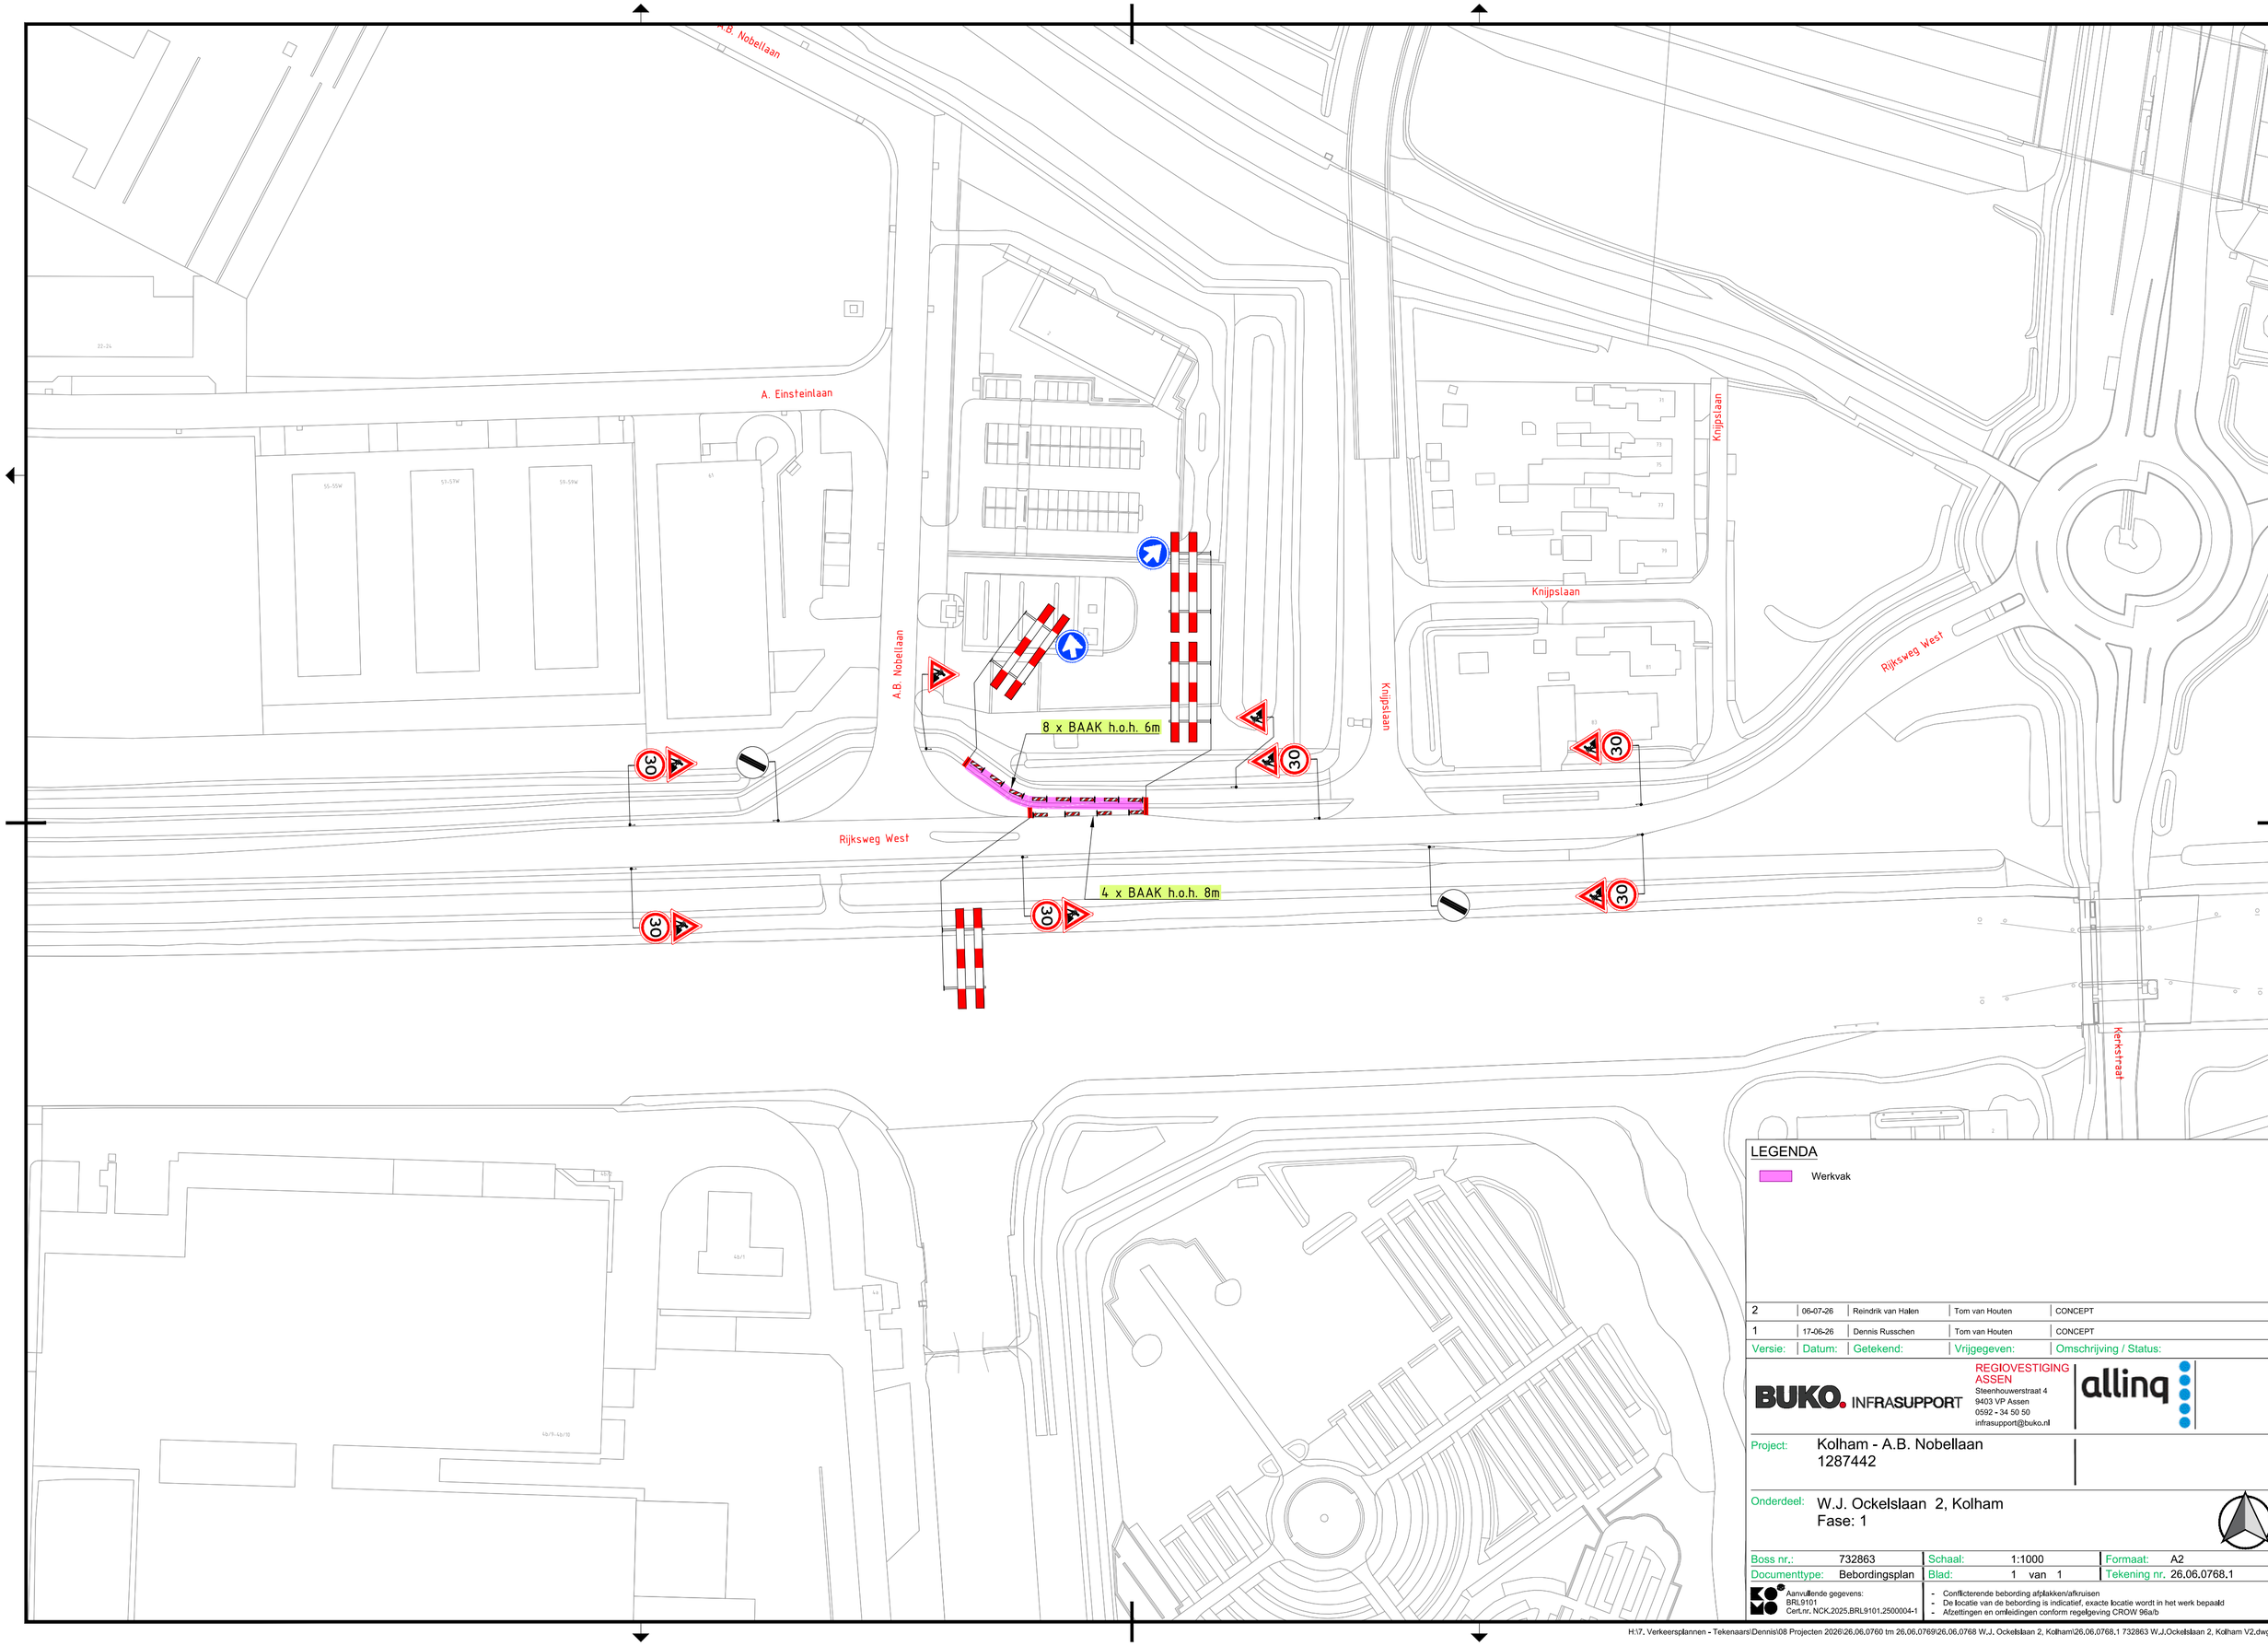

LEGENDA

Werkvak

Versie:	Datum:	Getekend:	Vrijgegeven:	Omschrijving / Status:
2	06-07-26	Reindrik van Halen	Tom van Houten	CONCEPT
1	17-06-26	Dennis Russchen	Tom van Houten	CONCEPT

BUKO. INFRASUPPORT
REGIOVESTIGING ASSEN
Steenhouwerstraat 4
9403 VP Assen
0592 - 34 50 50
infrasupport@buko.nl

alliq

Project: Kolham - A.B. Nobellaan
1287442

Onderdeel: W.J. Ockelslaan 2, Kolham
Fase: 1

Boss nr.:	732863	Schaal:	1:1000	Formaat:	A2
Documenttype:	Bebordingsplan	Blad:	1 van 1	Tekening nr.	26.06.0768.1

Aanvullende gegevens:
BRL9101
Cert.nr. NCK.2025.BRL9101.2500004-1

- Conflicterende bebording afplakken/afkruisen
- De locatie van de bebording is indicatief, exacte locatie wordt in het werk bepaald
- Afzettingen en omleidingen conform regelgeving CROW 96a/b

H:\7. Verkeersplannen - Tekenaars\Dennis\08 Projecten 2026\26.06.0760 tm 26.06.0769\26.06.0768 W.J. Ockelslaan 2, Kolham\26.06.0768.1 732863 W.J.Ockelslaan 2, Kolham V2.dwg