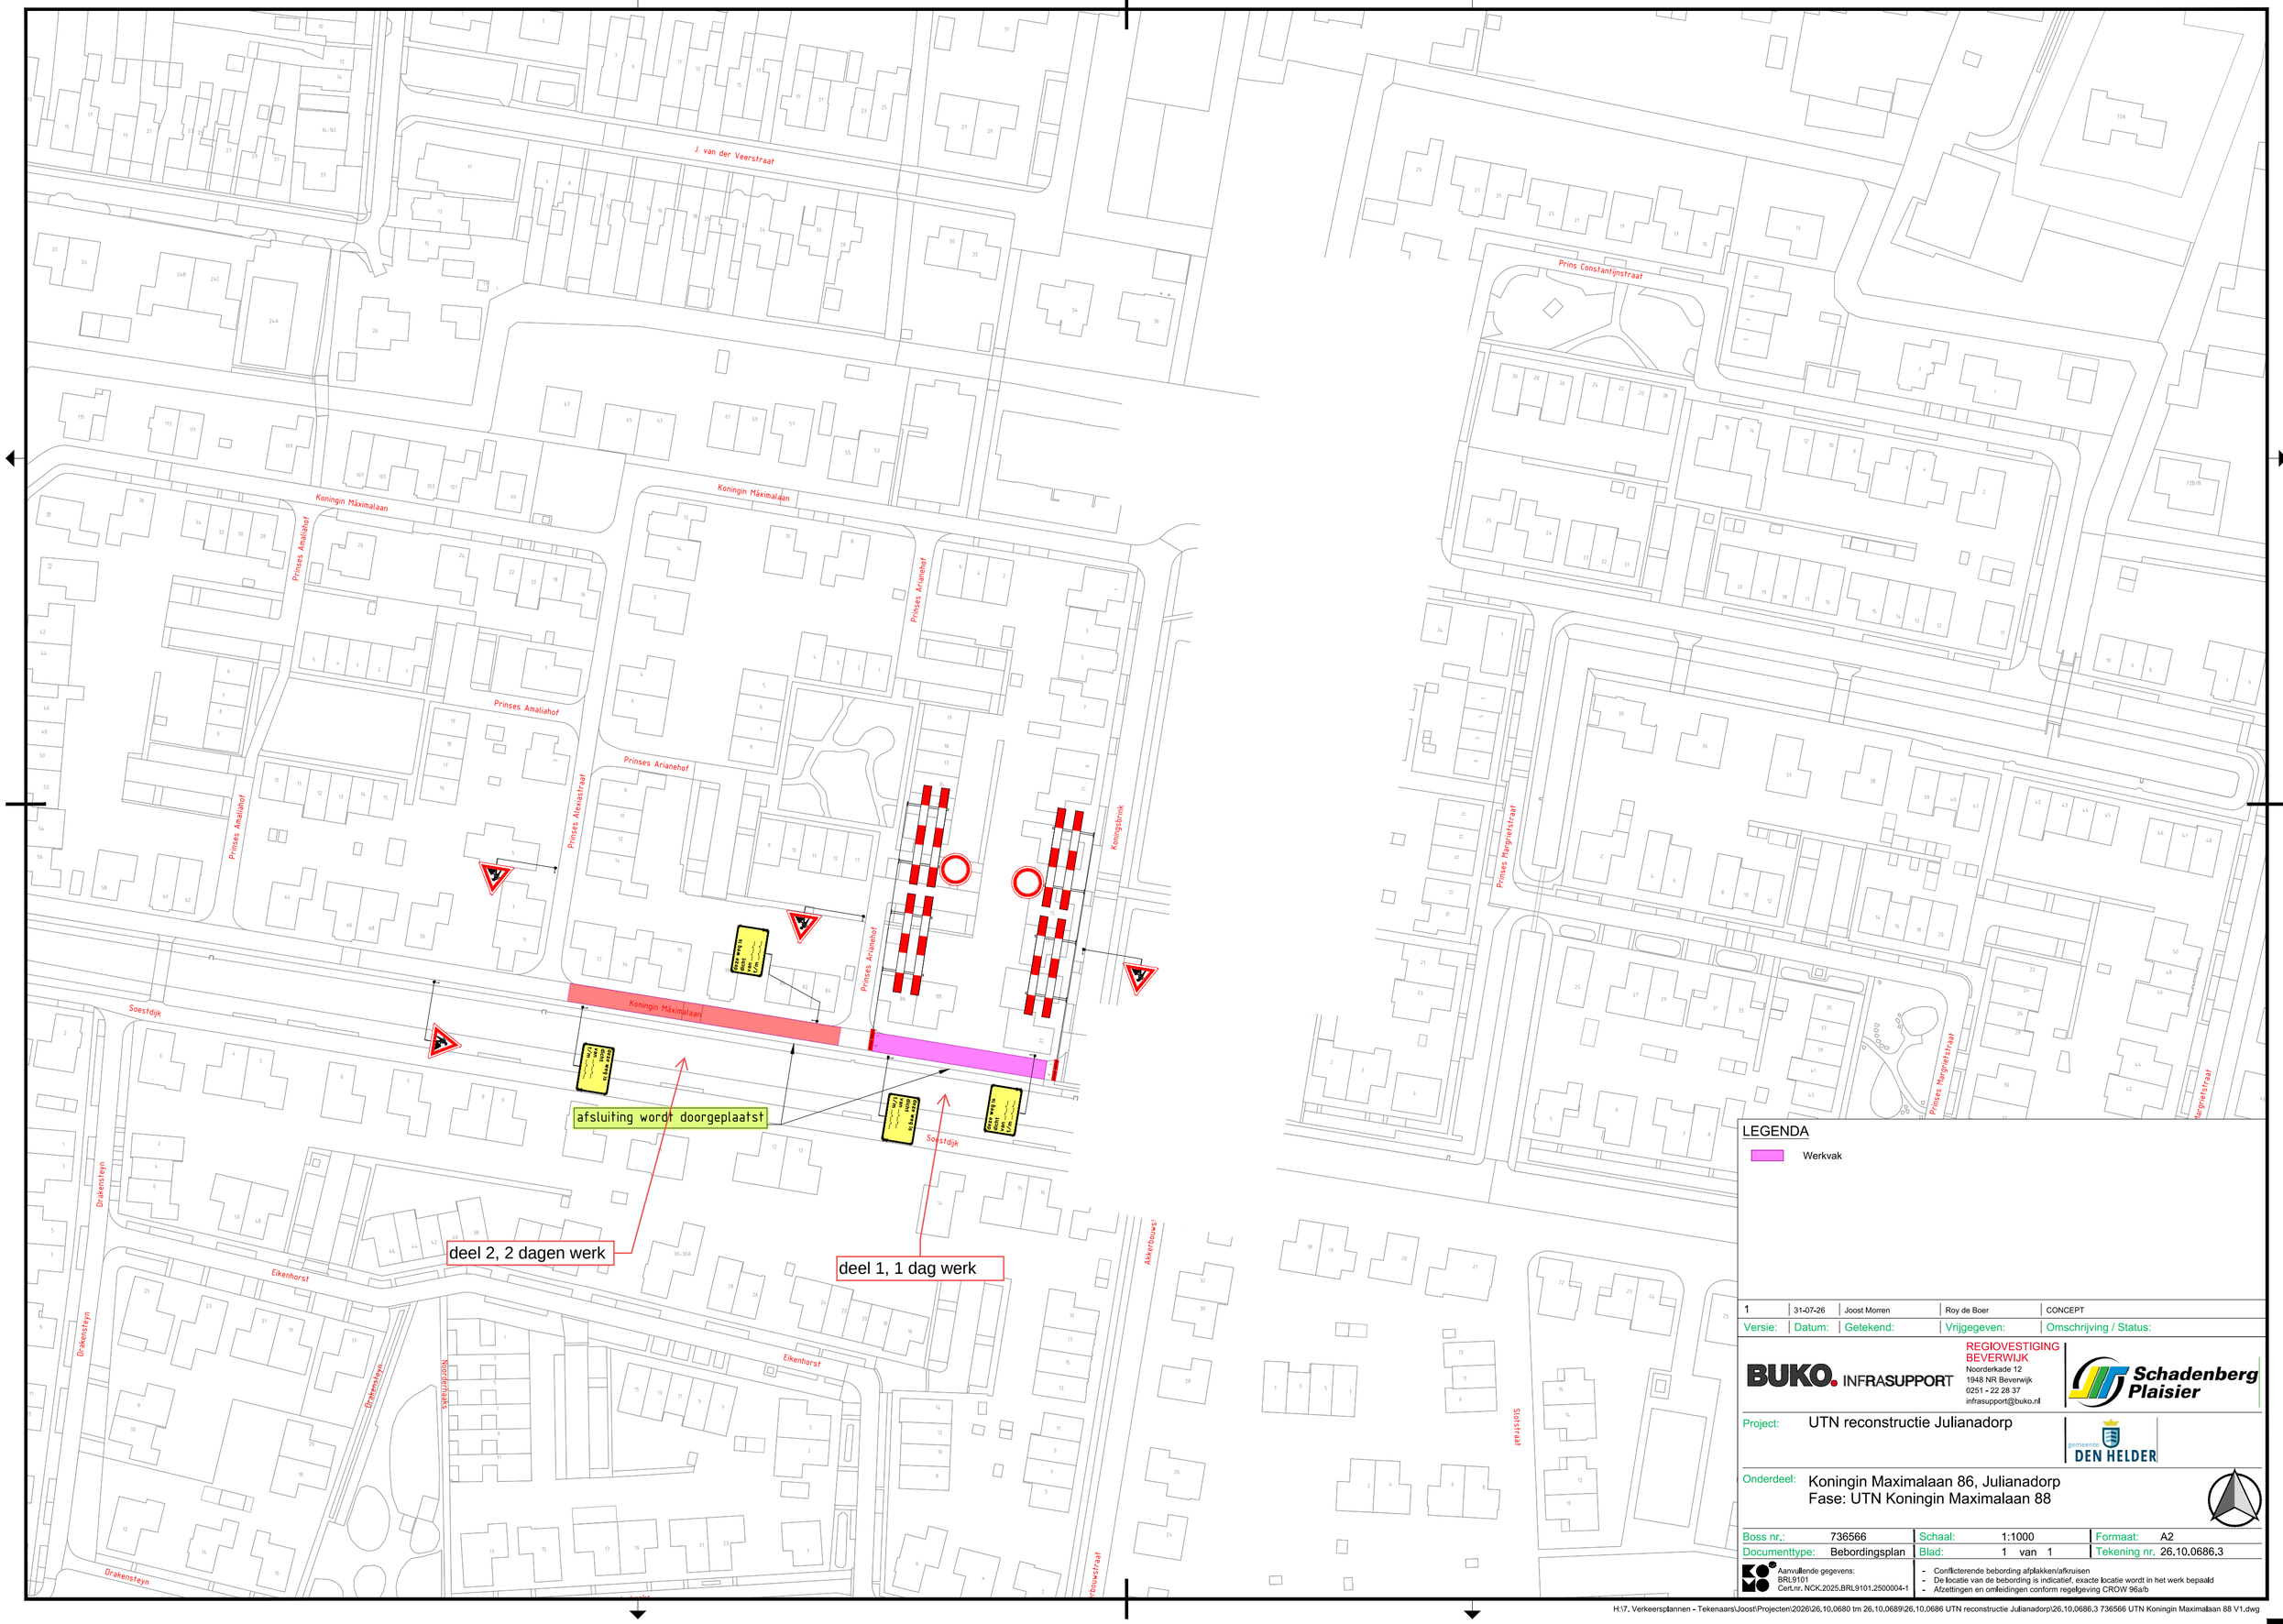


LEGENDA

Werkvak

Versie:	Datum:	Getekend:	Vrijgegeven:	Omschrijving / Status:
1	31-07-26	Joost Morren	Roy de Boer	CONCEPT

BUKO. INFRASUPPORT
REGIOVESTIGING BEVERWIJK
Noorderkade 12
1948 NR Beverwijk
0251 - 22 28 37
infrasupport@buko.nl

Schadenberg Plaisier

Project: UTN reconstructie Julianadorp

gemeente DEN HELDER

Onderdeel: Koningin Maximalaan 86, Julianadorp
Fase: UTN Koningin Maximalaan 88

Boss nr.:	736566	Schaal:	1:1000	Formaat:	A2
Documenttype:	Bebordingsplan	Blad:	1 van 1	Tekening nr.	26.10.0686.3

Aanvullende gegevens:
BRL9101
Cert.nr. NCK.2025.BRL9101.2500004-1

- Conflicterende bebording afplakken/afkruisen
- De locatie van de bebording is indicatief, exacte locatie wordt in het werk bepaald
- Afzettingen en omleidingen conform regelgeving CROW 96a/b

H:\7. Verkeersplannen - Tekenaars\Joost\Projecten\2026\26,10,0680 tm 26,10,0689\26,10,0686 UTN reconstructie Julianadorp\26,10,0686.3 736566 UTN Koningin Maximalaan 88 V1.dwg