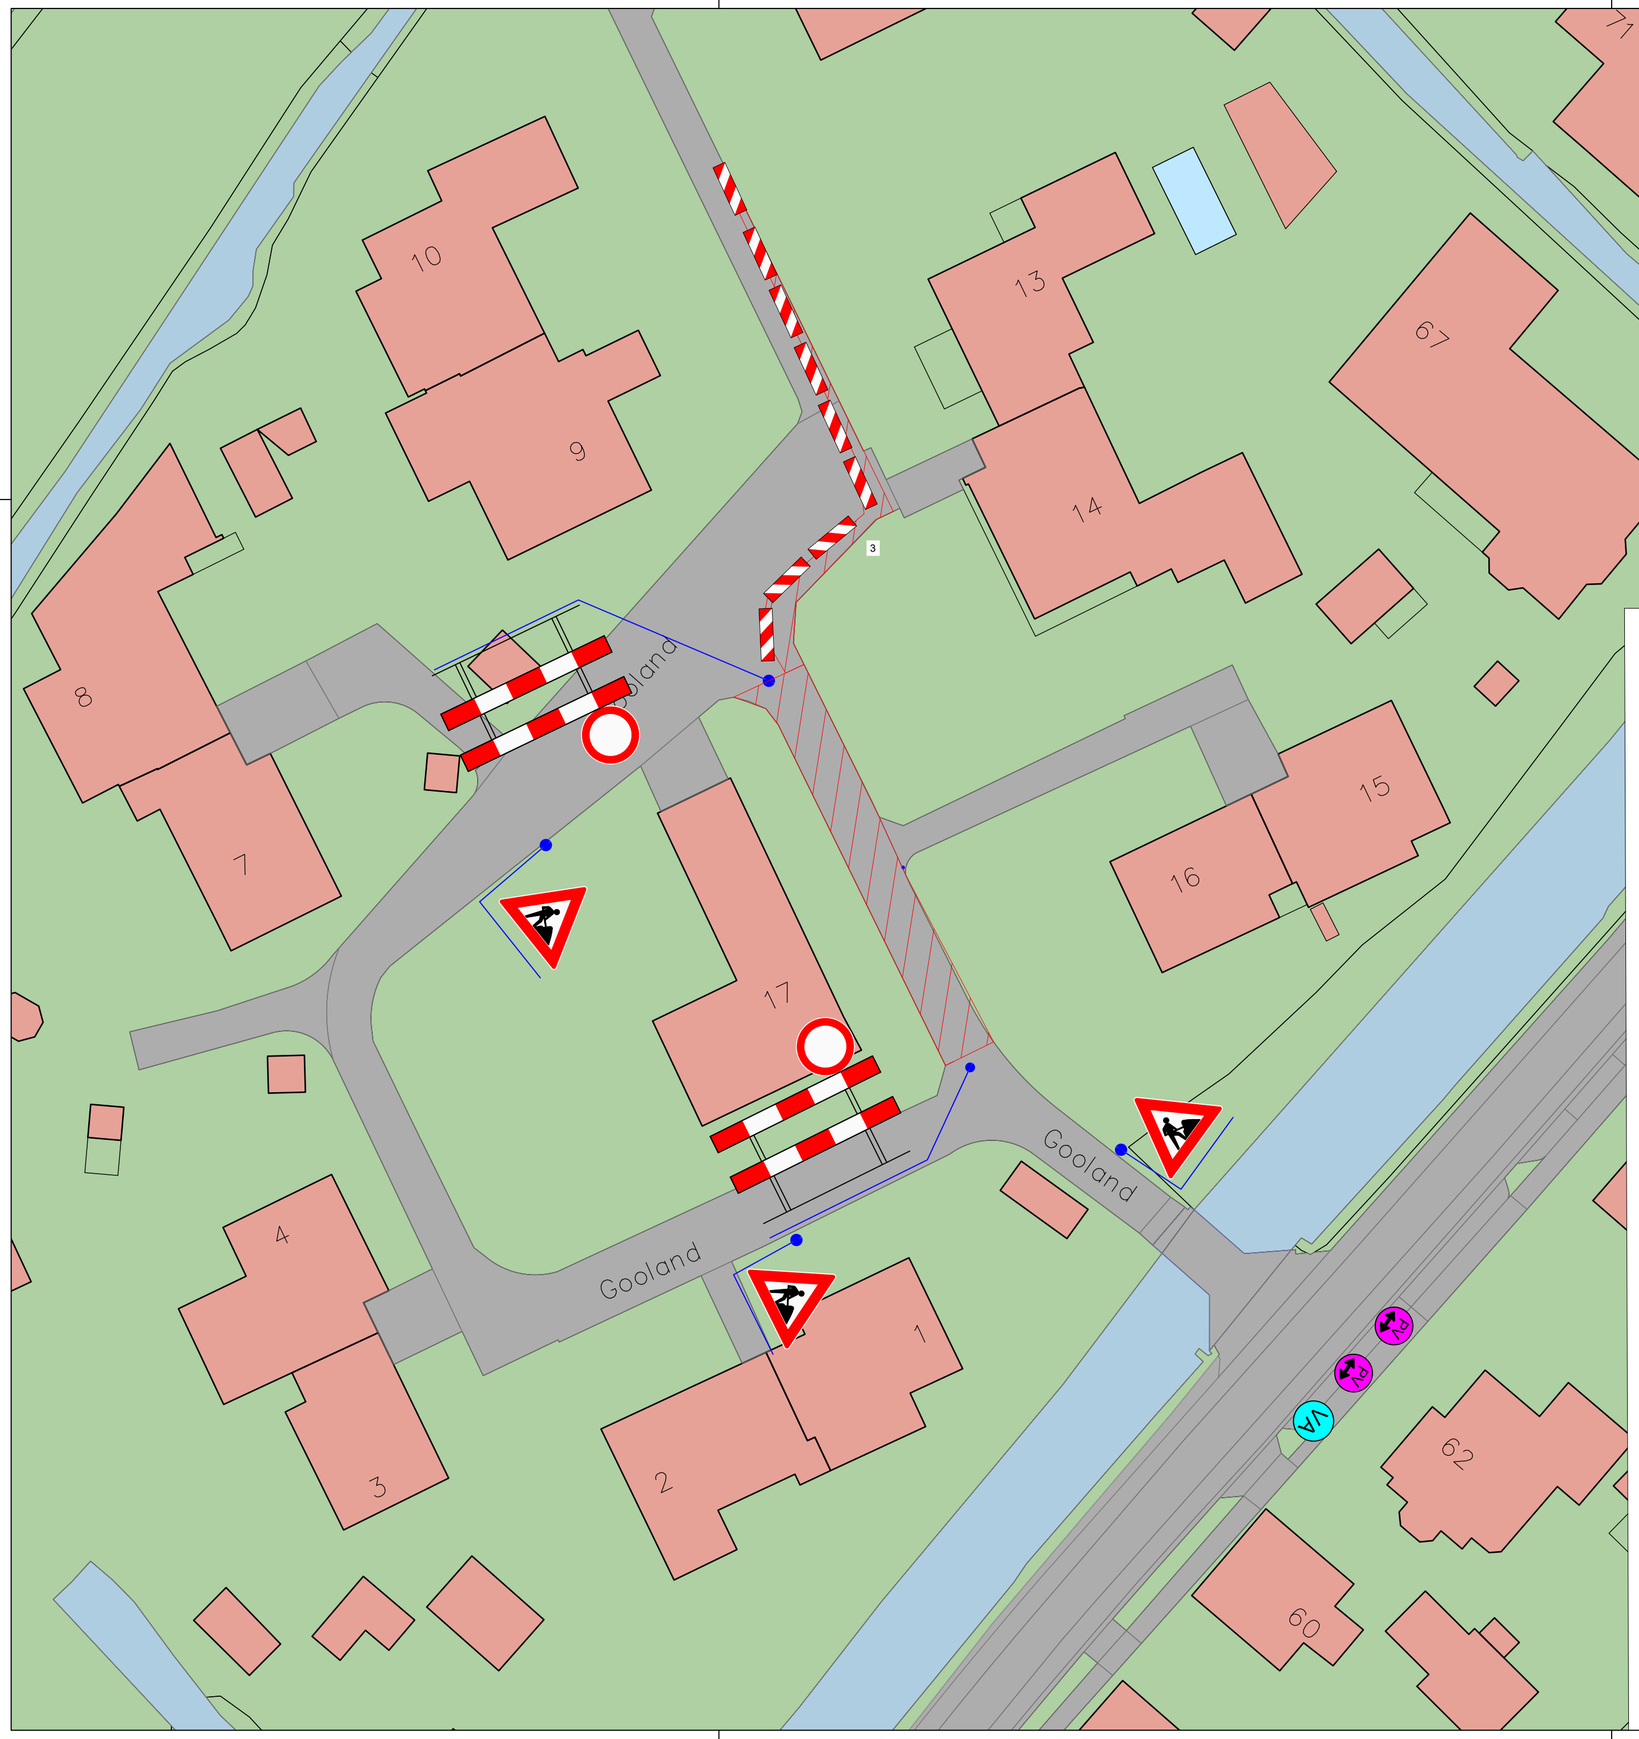


Legenda:

WERKVAK

PV = Verboden te parkeren op Datum ... tijd ... I.V.M. werkzaamheden

VA = Vuilnis ophaal punt

BAKEN

Opmerkingen:

- Bakens ca. 60m
- Hekken met bebording dienen te allen tijde te worden verzwaard dmv een baakvoet met beugel eraan te hangen.
- De aannemer treft voorzieningen om de bedrijven en woningen voor voetgangers bereikbaar te houden.
- De aannemer informeert de omgeving over de werkzaamheden en bereikbaarheid.

Bron: BGT/IMGeo

Wijz.nr.	Datum	Omschrijving	Get.
---	---	---	---
---	---	---	---

Project: Gooland 1 - Nootdorp

Omschrijving: Verkeersmaatregelen fase 1

Opdrachtgever: C.Nowee

W-SIGN verkeersmaatregelen b.v.
Zanddijk 38
2691 PH 's-Gravenzande
tel: 0174-642070
www.w-sign.nl

Tekenaar:	Projectnummer:		
ML	252303		
Gecontroleerd:	Formaat:	Datum:	Versie:
	A2	25-09-2026	1