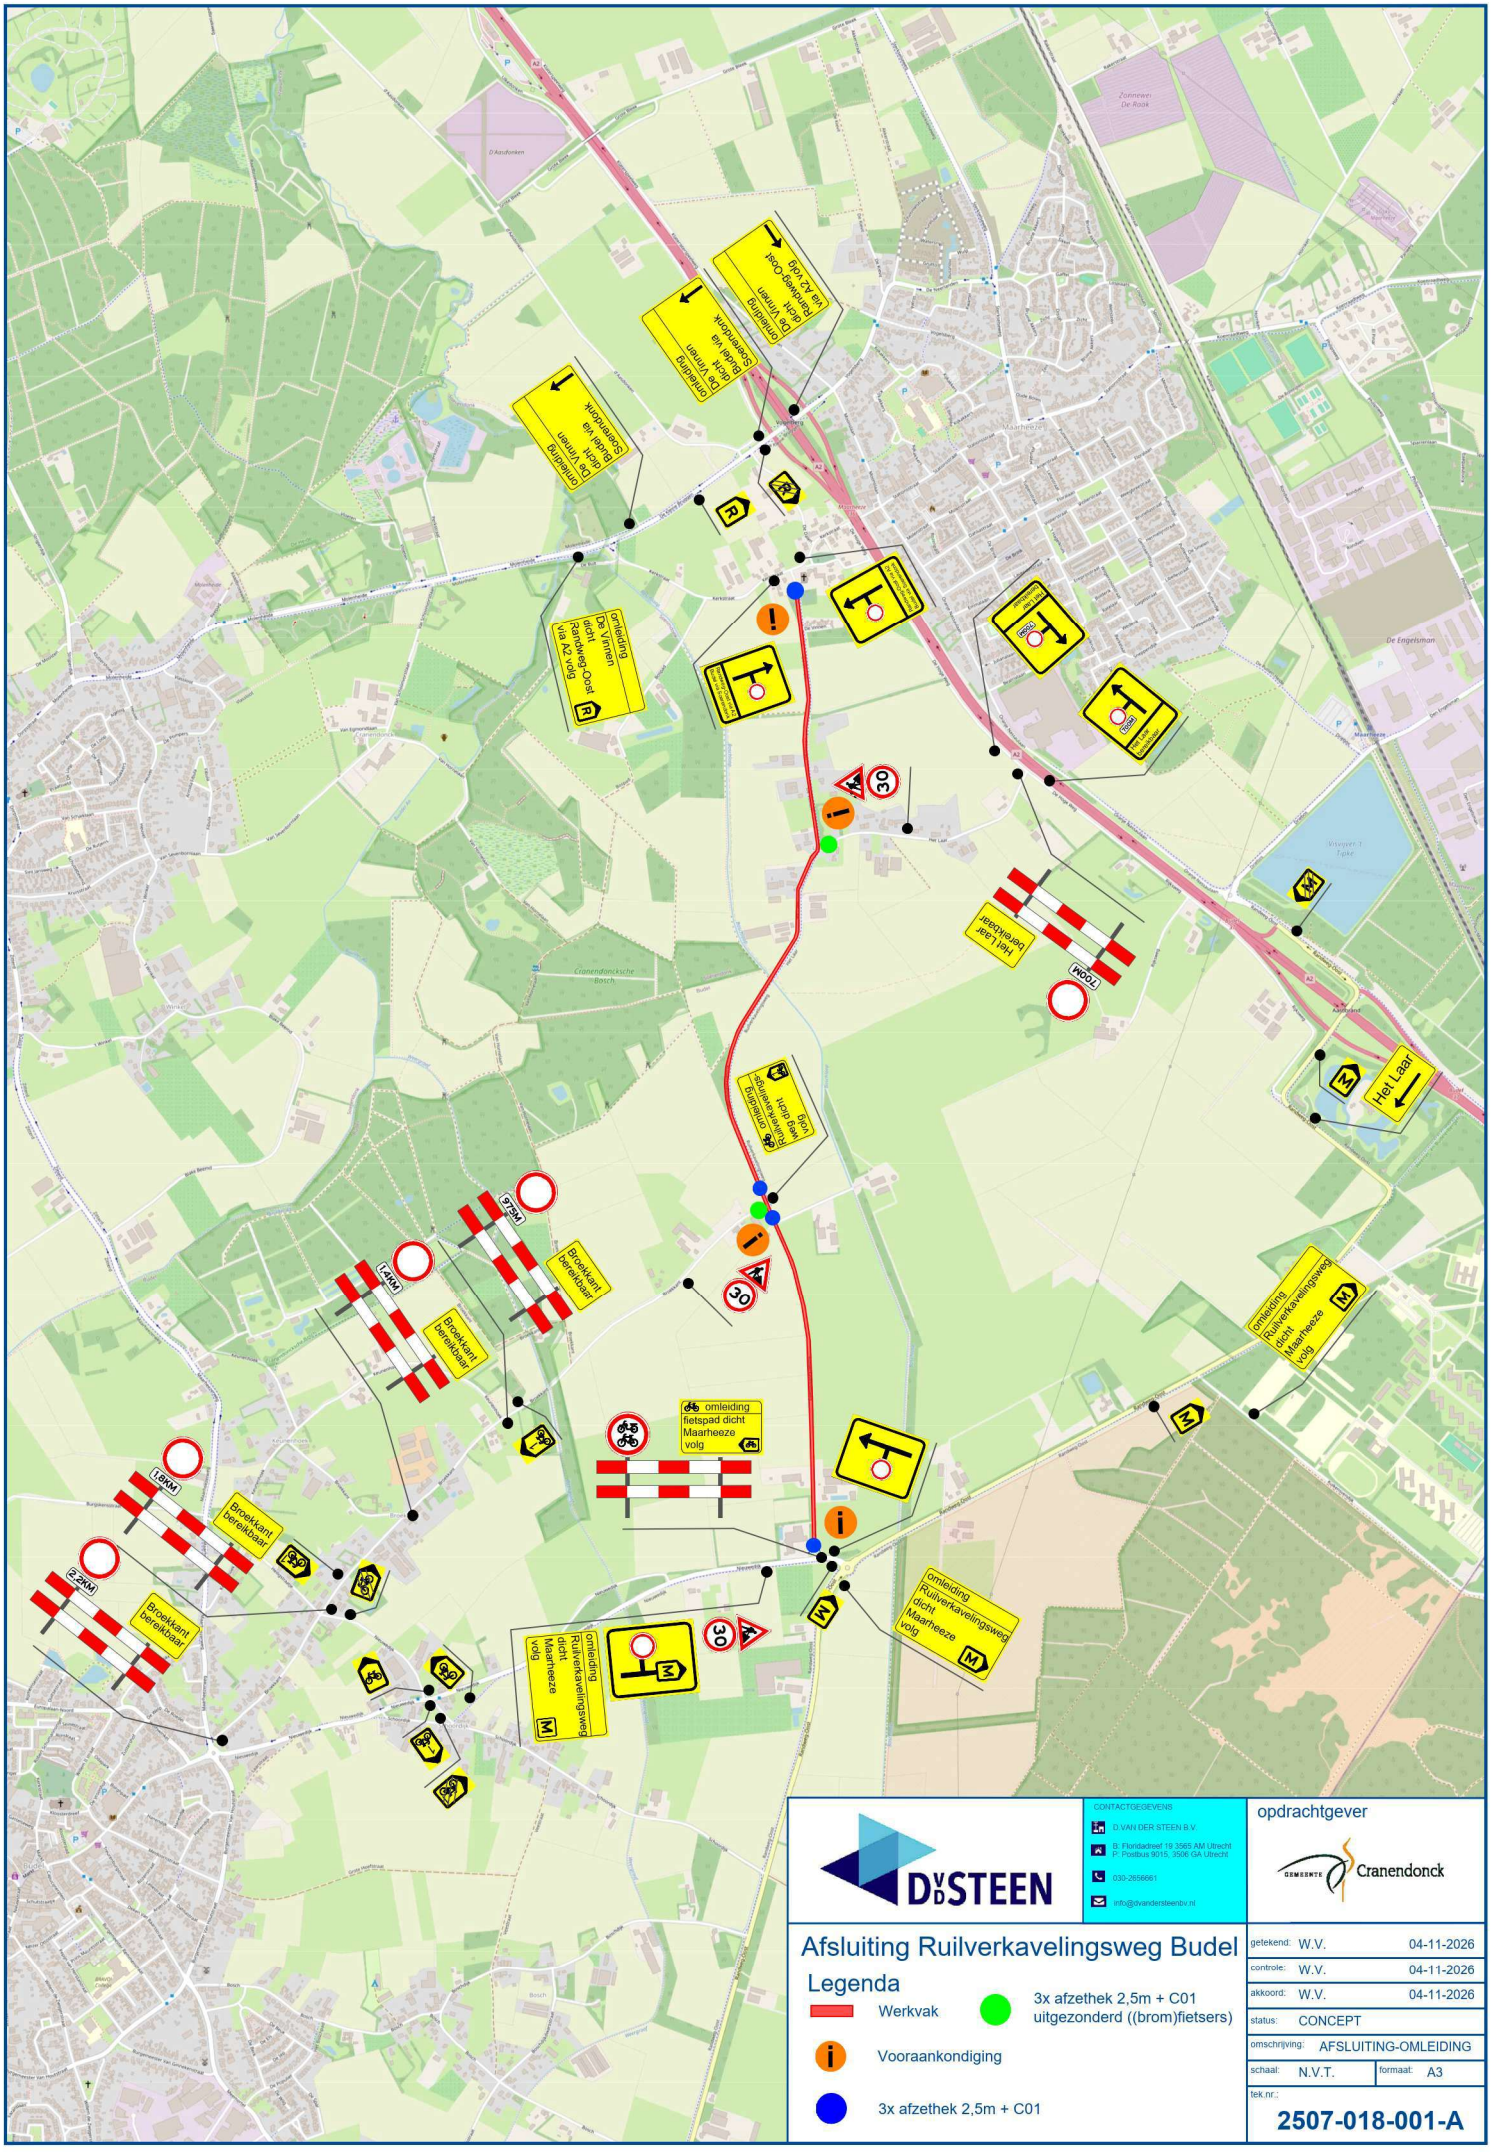


DvDSTEEN

CONTACTGEGEVENS
D.VAN DER STEEN B.V.
B: Floridadreef 19 3565 AM Utrecht
P: Postbus 9015, 3506 GA Utrecht
030-2656661
info@dvandersteenbv.nl

opdrachtgever

Gemeente Cranendonck

Afsluiting Ruilverkavelingsweg Budel

Legenda

- Werkvak
- 3x afzethek 2,5m + C01 uitgezonderd ((brom)fietsers)
- Vooraankondiging
- 3x afzethek 2,5m + C01

getekend:	W.V.	04-11-2026
controle:	W.V.	04-11-2026
akkoord:	W.V.	04-11-2026
status:	CONCEPT	
omschrijving:	AFSLUITING-OMLEIDING	
schaal:	N.V.T.	formaat: A3
tek.nr.:	2507-018-001-A	