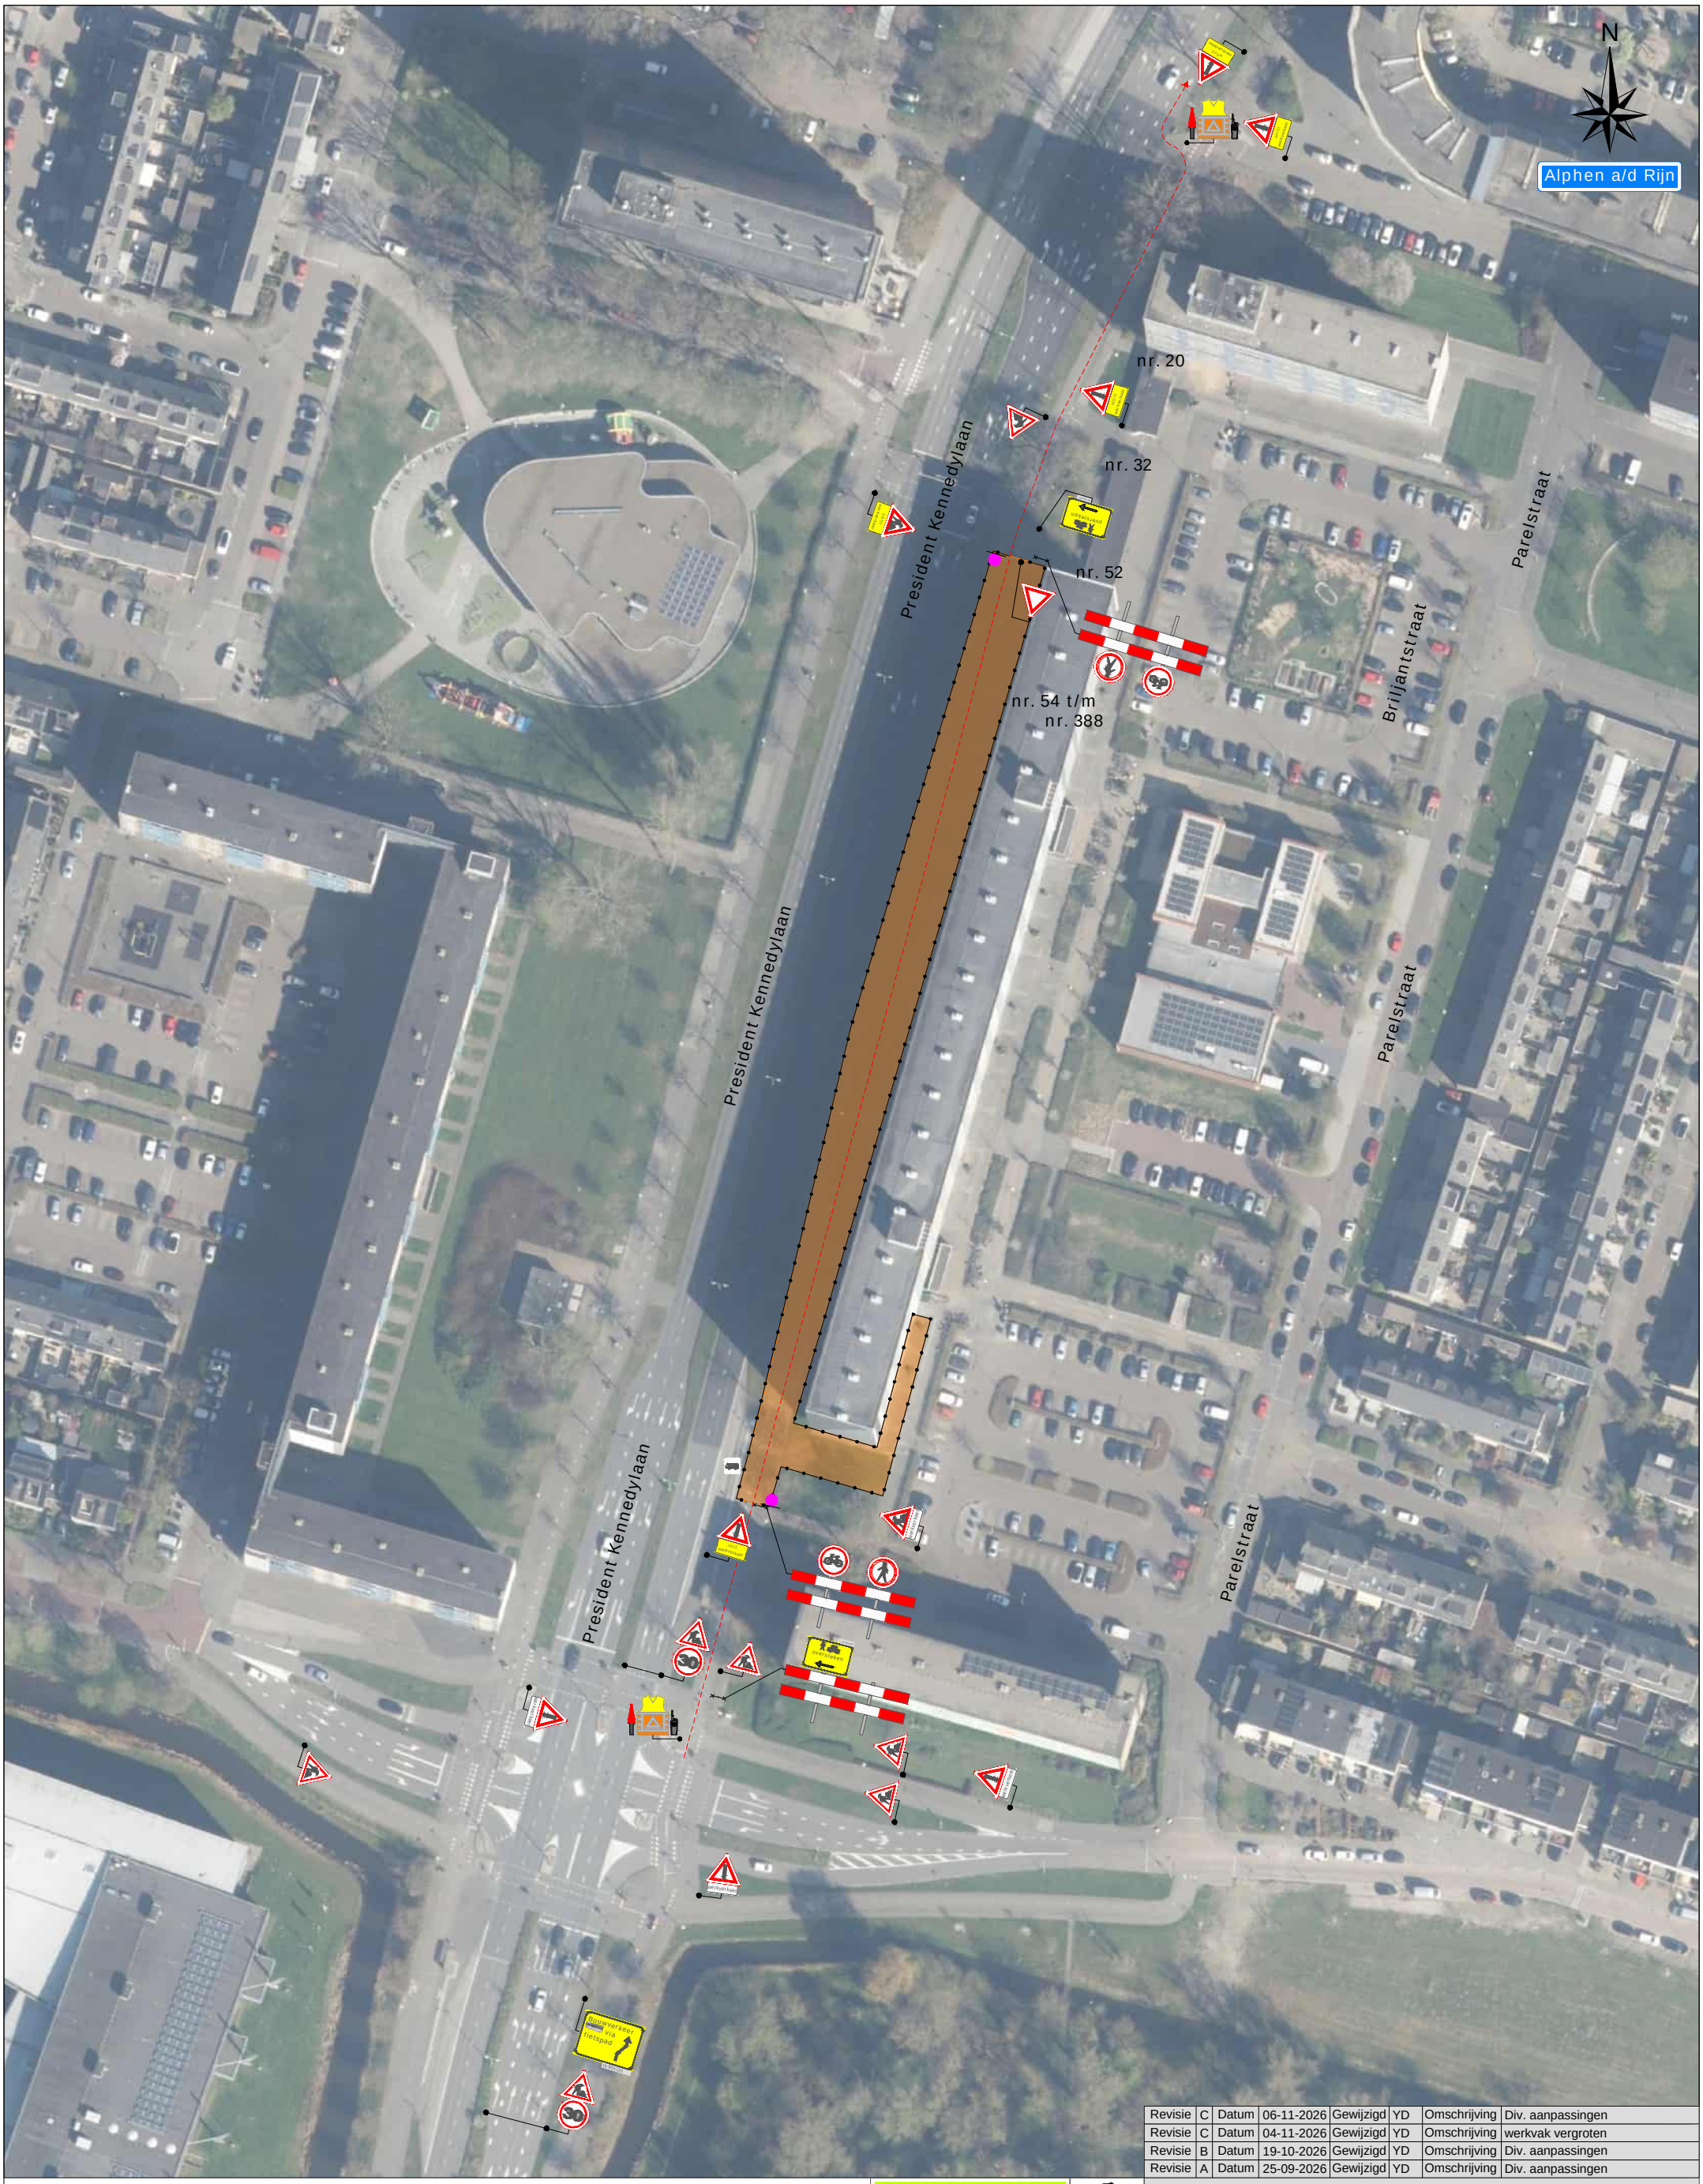


Revisie	C	Datum	06-11-2026	Gewijzigd	YD	Omschrijving	Div. aanpassingen
Revisie	C	Datum	04-11-2026	Gewijzigd	YD	Omschrijving	werkvak vergroten
Revisie	B	Datum	19-10-2026	Gewijzigd	YD	Omschrijving	Div. aanpassingen
Revisie	A	Datum	25-09-2026	Gewijzigd	YD	Omschrijving	Div. aanpassingen

Legenda

Werkruimte

Bouwhekken (127 st.)

Dit fiets- en voetpad is dicht

X t/m X

2x

Werkvakindeling FP



Project: Briljantstraat te Alphen aan den Rijn

Tekeningnummer: 126-03535-01

Ref.nr.: n.t.b.

Opdrachtgever:

Onderdeel: Verkeersmaatregel

Aard werkzaamheden: Civiel

Werkvoorbereider : R. Hendrix

Getekend : Y. Disseldorp — Datum : 24-07-2026

Gecontroleerd : R. Hendrix — Datum : 24-07-2026

Status: ■ Concept ☐ Definitief | Schaal: n.v.t. | Formaat: A3 | www.versluysgroep.nl | K54368

Plaatsing conform CROW 96a en 96b - Conflicterende bebording / bewegwijzering afdekken