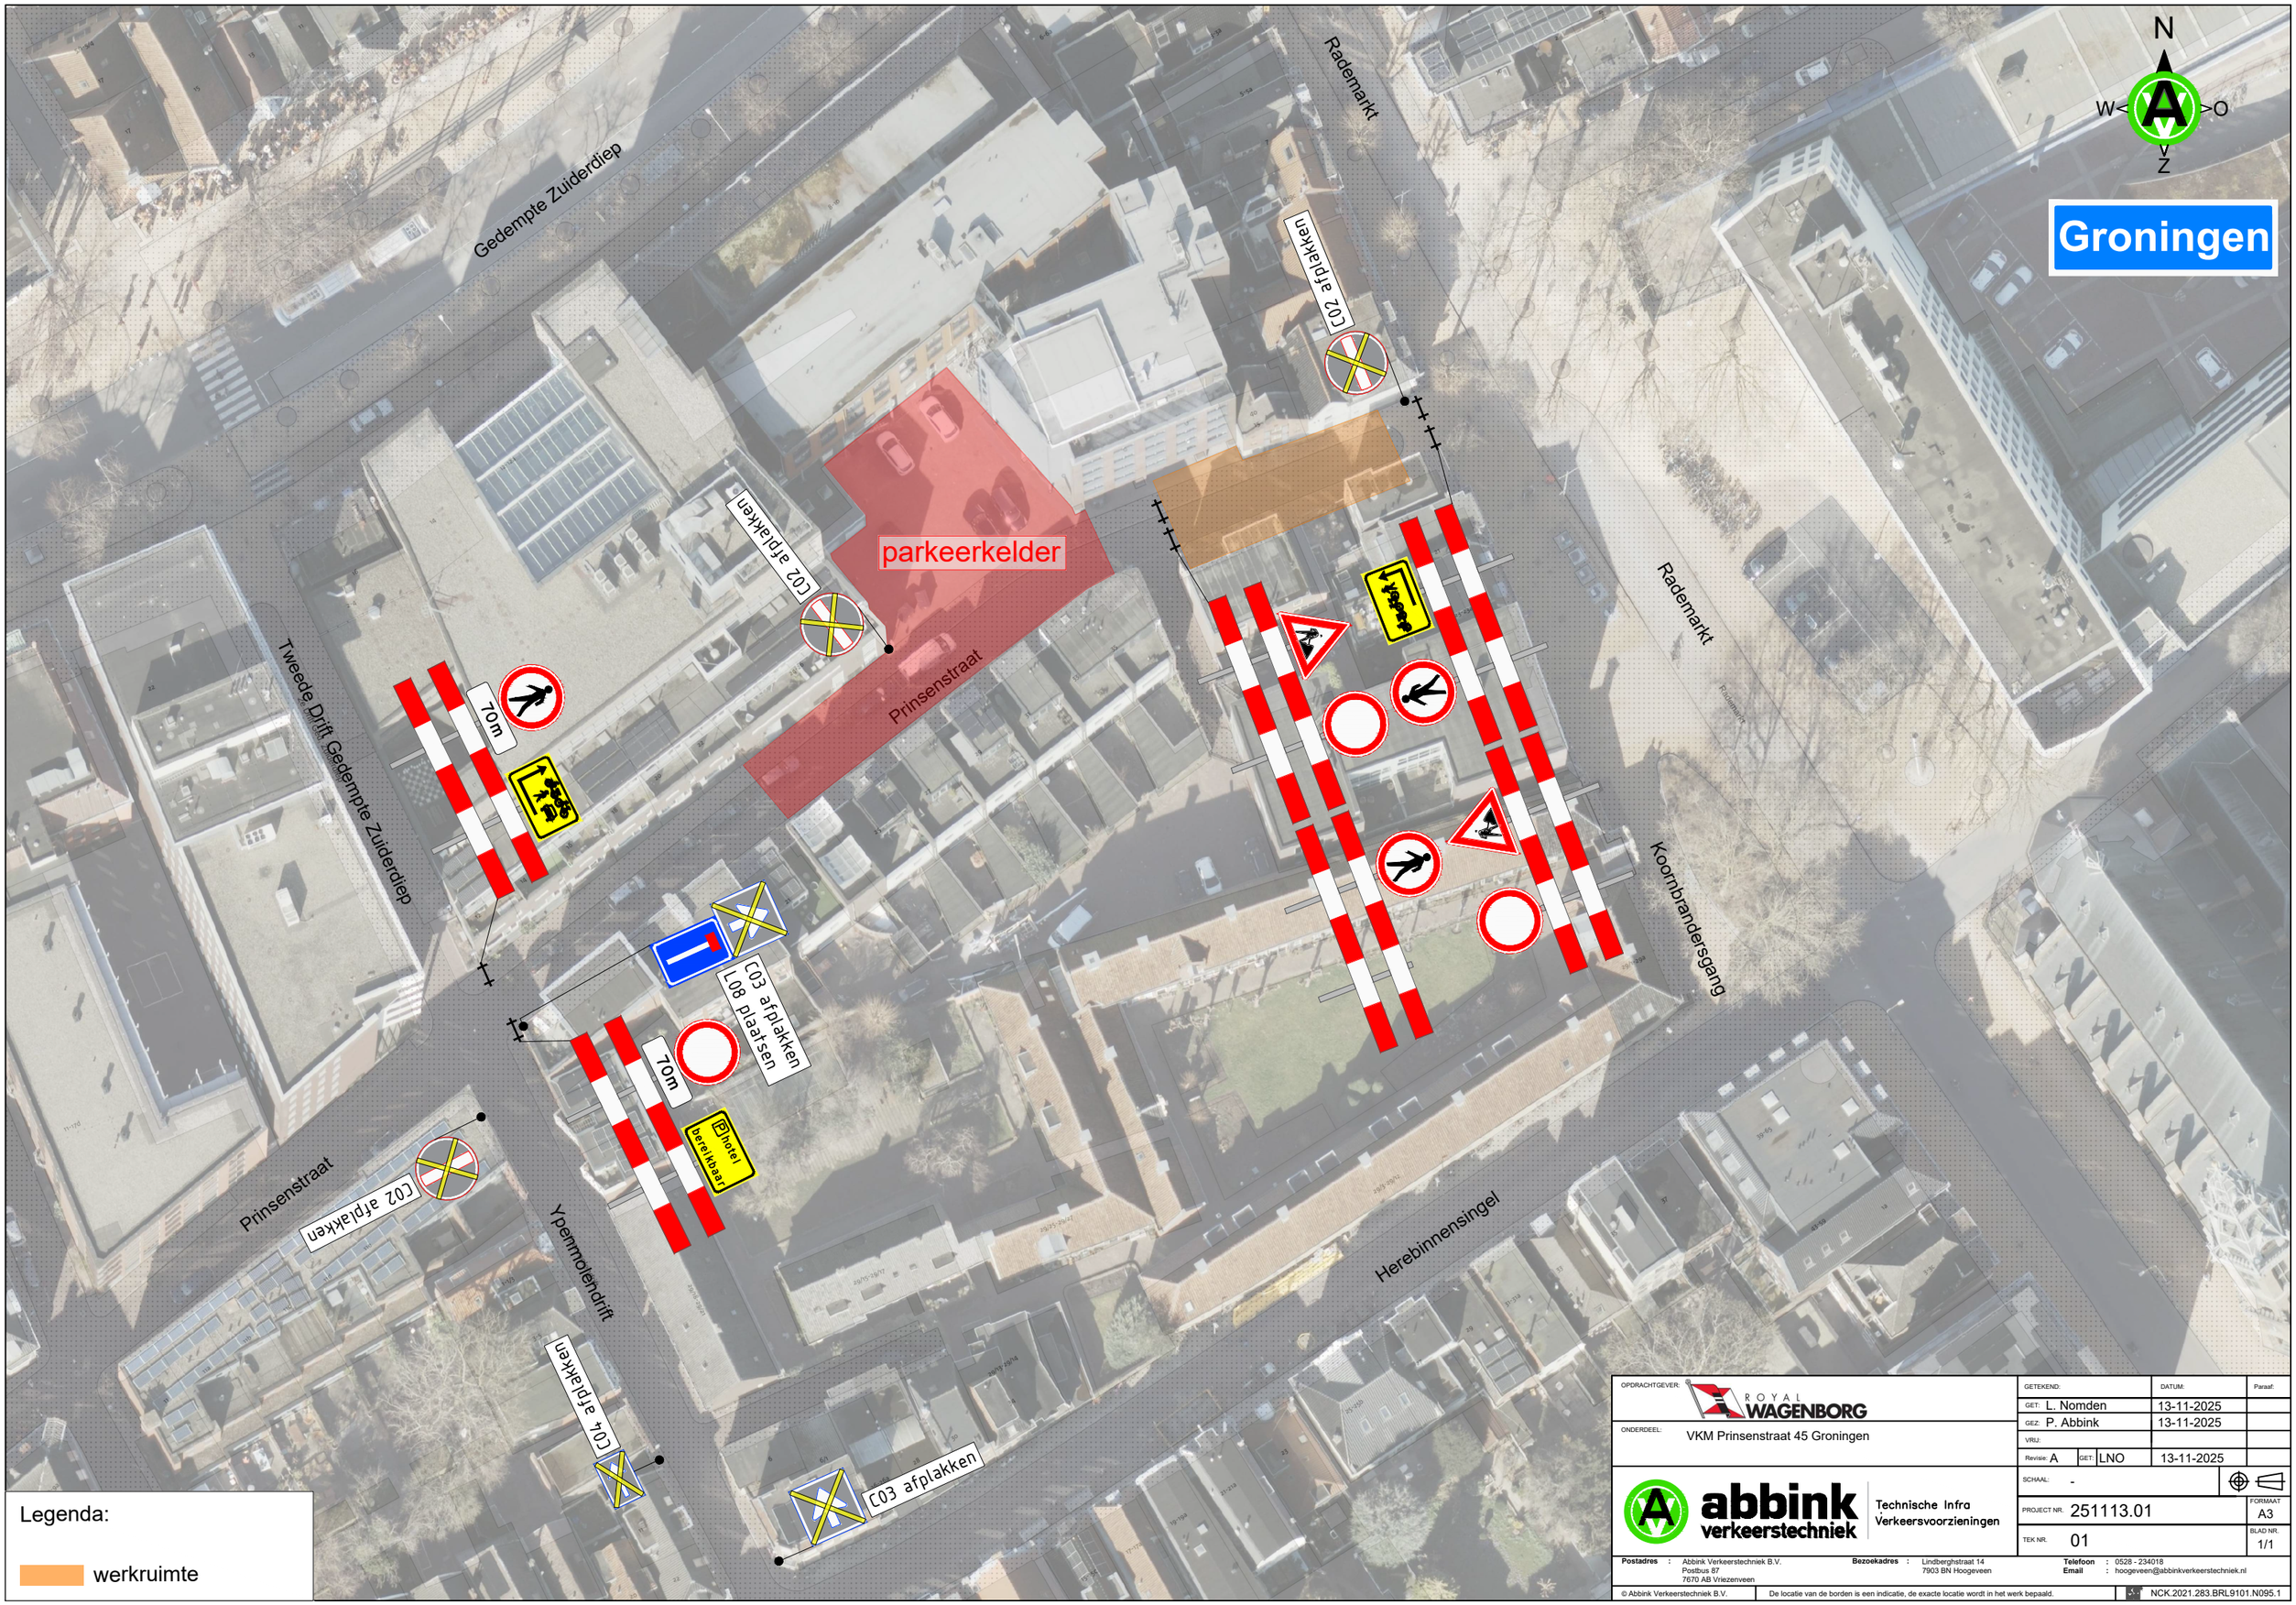


OPDRACHTGEVER: ROYAL WAGENBORG	GETEKEND:	DATUM:	Paraaf:
ONDERDEEL: VKM Prinsenstraat 45 Groningen	GET: L. Nomden	13-11-2025	
	GEZ: P. Abbink	13-11-2025	
	VRIJ:		
	Revisie: A GET: LNO	13-11-2025	
abbink verkeerstechniek — Technische Infra Verkeersvoorzieningen	SCHAAL: -		
	PROJECT NR: 251113.01		FORMAAT: A3
	TEK NR: 01		BLAD NR.: 1/1

Postadres : Abbink Verkeerstechniek B.V. Postbus 87 7670 AB Vriezenveen
Bezoekadres : Lindberghstraat 14 7903 BN Hoogeveen
Telefoon : 0528 - 234018
Email : hoogeveen@abbinkverkeerstechniek.nl

© Abbink Verkeerstechniek B.V.

De locatie van de borden is een indicatie, de exacte locatie wordt in het werk bepaald.

NCK.2021.283.BRL9101.N095.1