
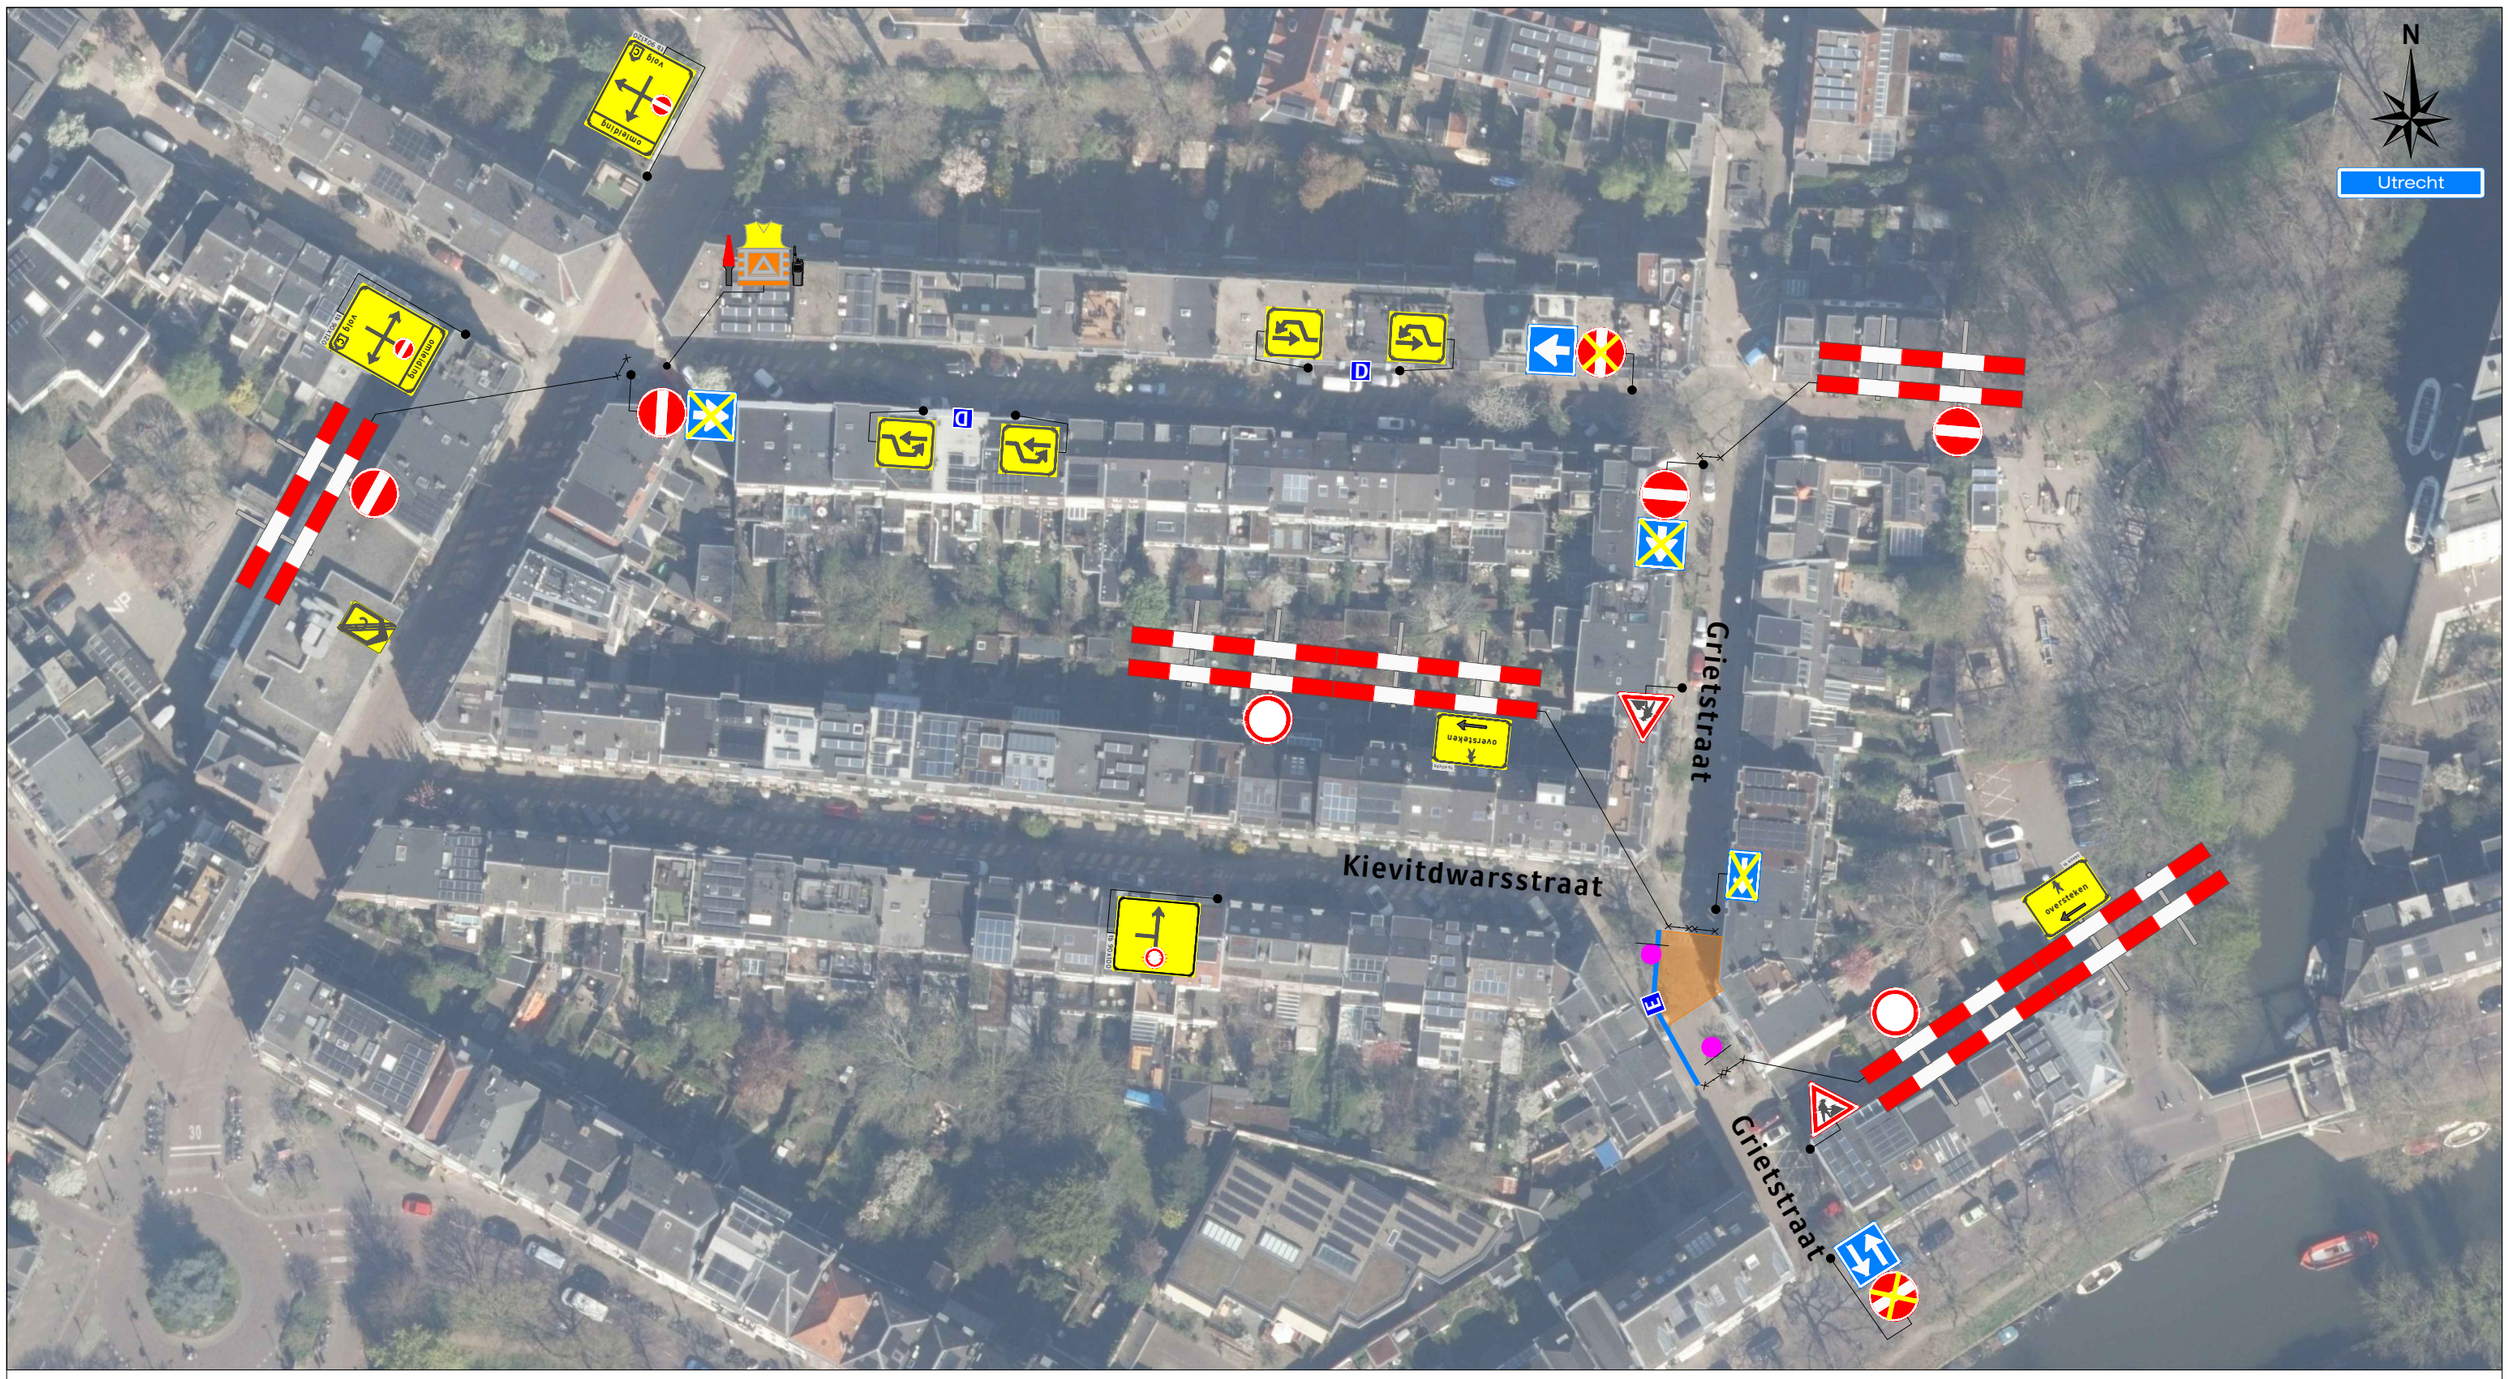


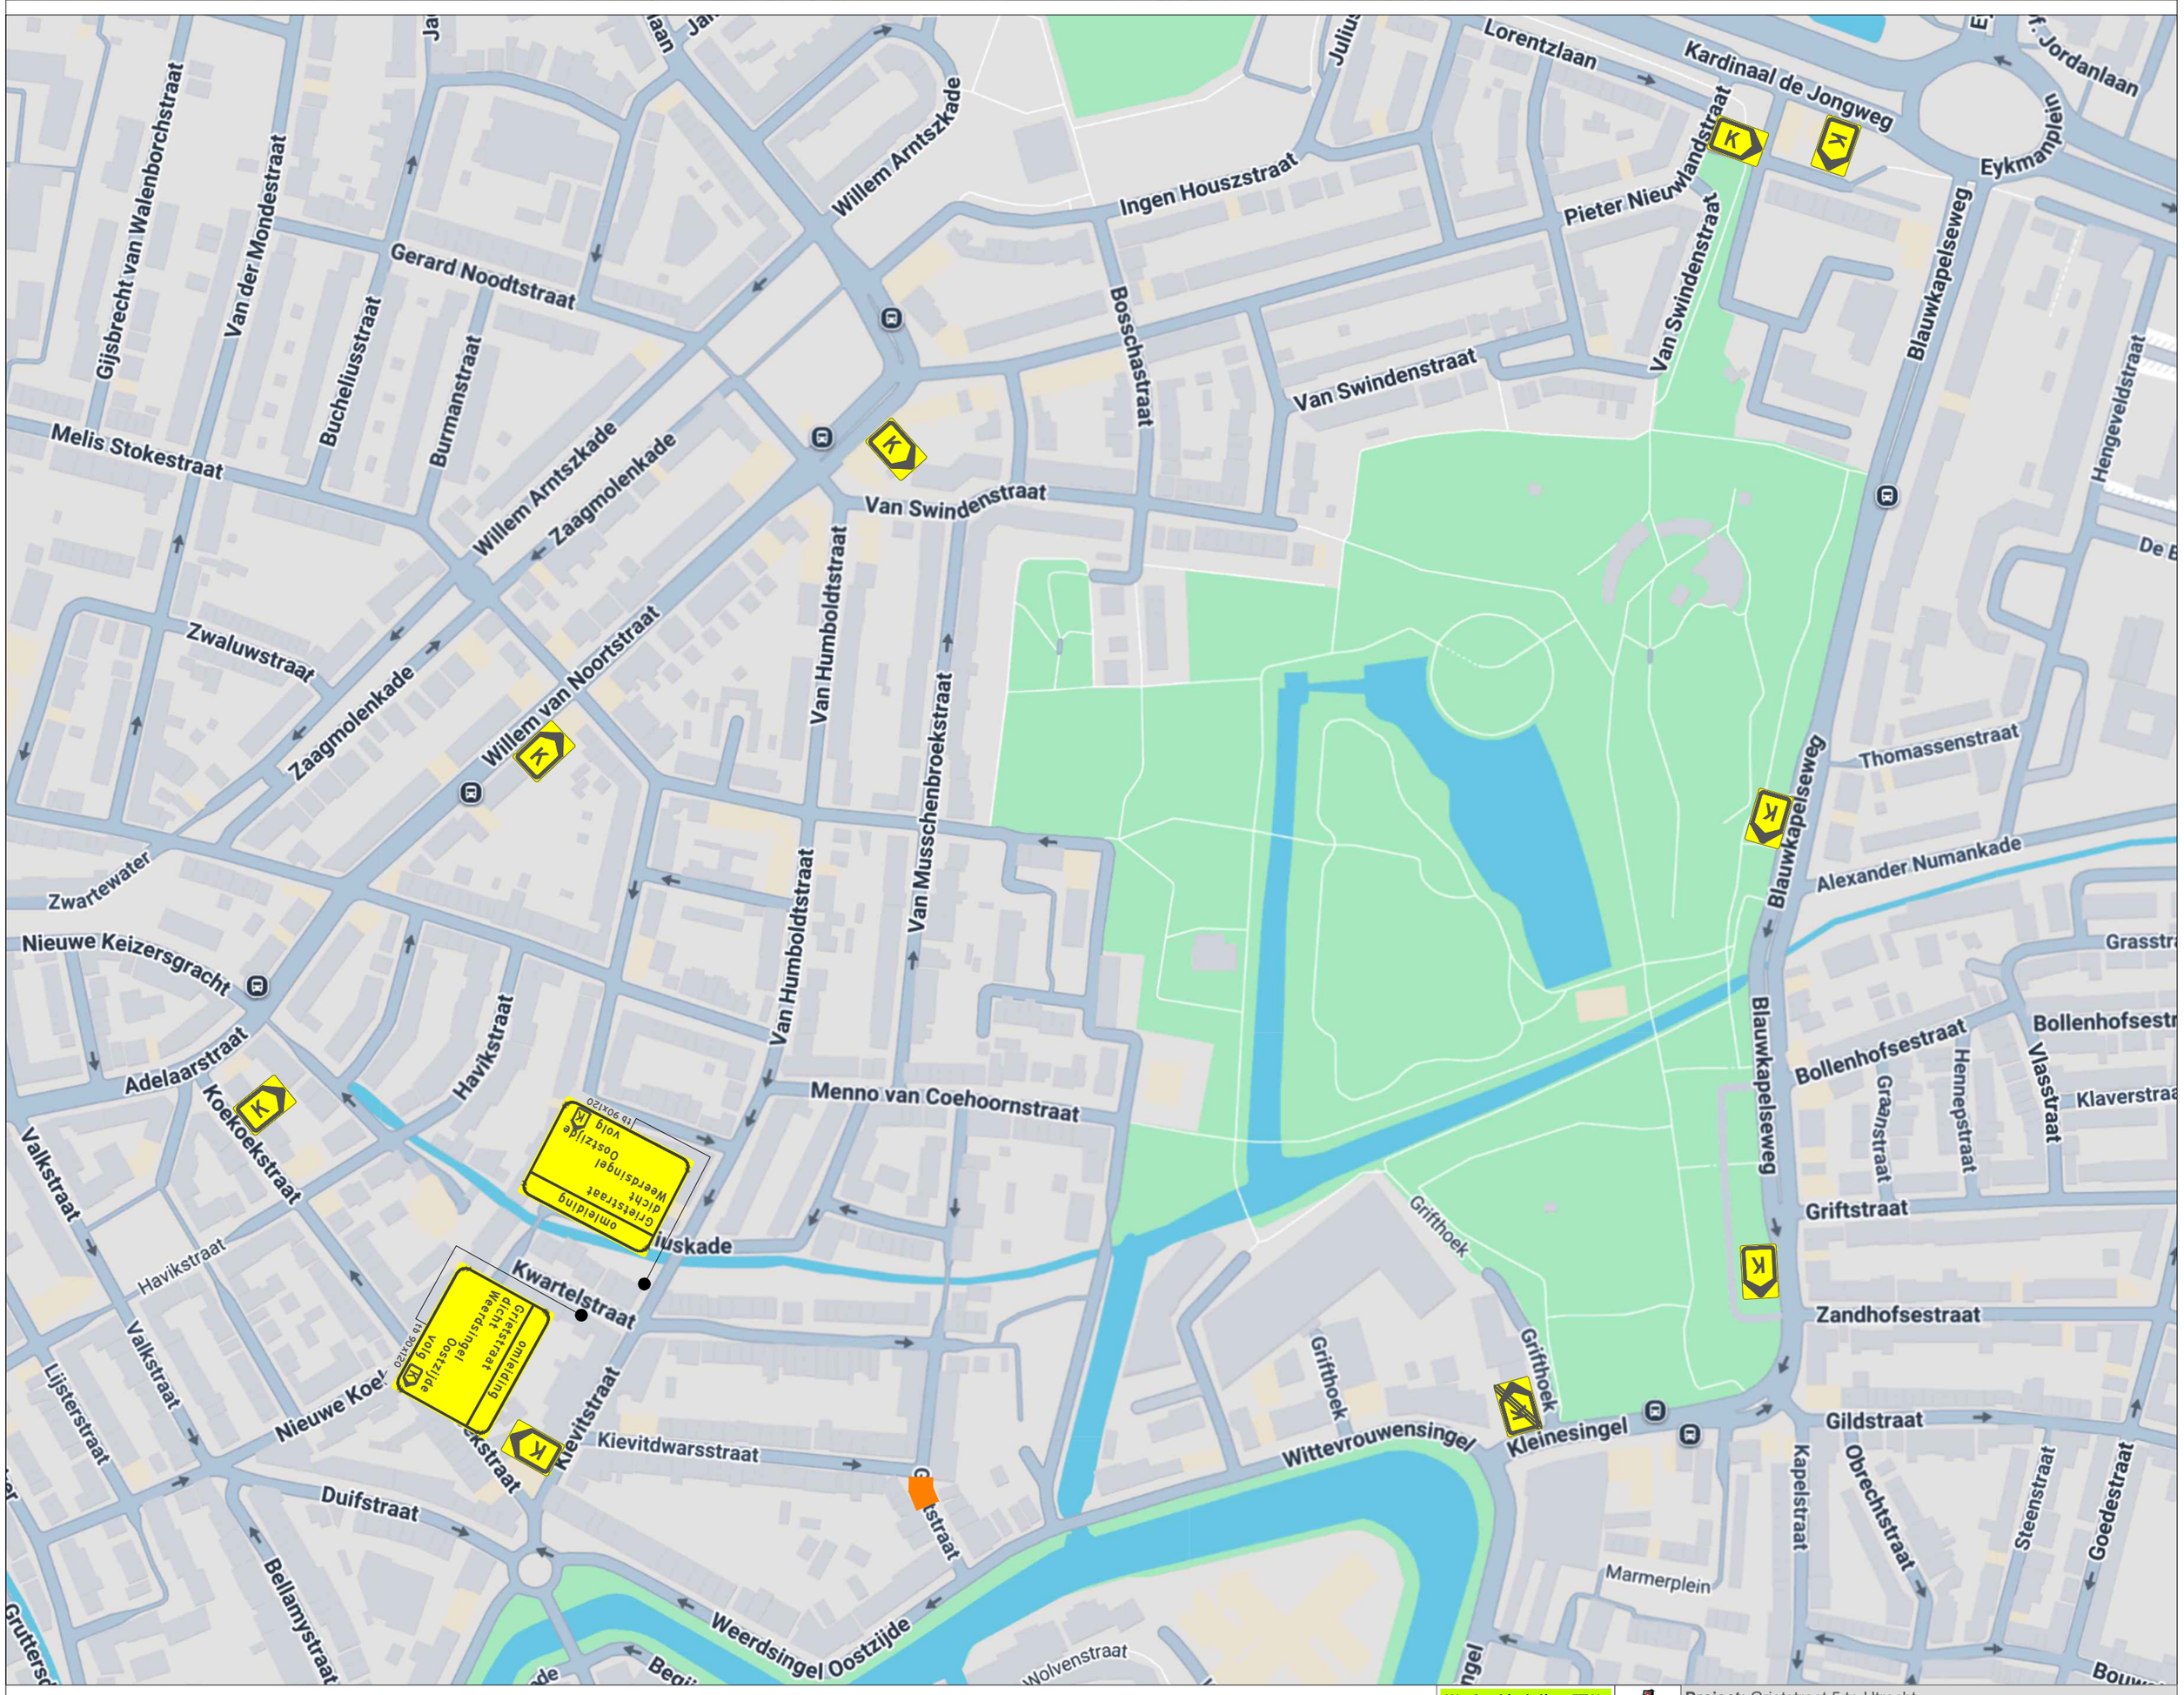

Legenda

- Werkruimte
- Bakens (ca. 30 m)

Deze weg is dicht
X t/m X

2X D 2X E 1X

Werkvakindeling ETW

Project: Grietstraat 5 te Utrecht

Tekeningnummer: 125-05196-01

Ref.nr.: n.t.b.

Opdrachtgever:

Onderdeel: Verkeersafsluiting & Verkeersomleiding

Aard werkzaamheden: Kabels & Leidingen

Werkvoorbereider	: M. El Yazghi			
Getekend	: B. Boere			Datum : 10-12-2025
Gecontroleerd	: M. Visser			Datum : 10-12-2025
Status: ■ Concept ☐ Definitief		Schaal: n.v.t.	Formaat: A2	www.versluysgroep.nl

Plaatsing conform CROW 96a en 96b - Conflicterende bebording / bewegwijzering afdekken

K54368