


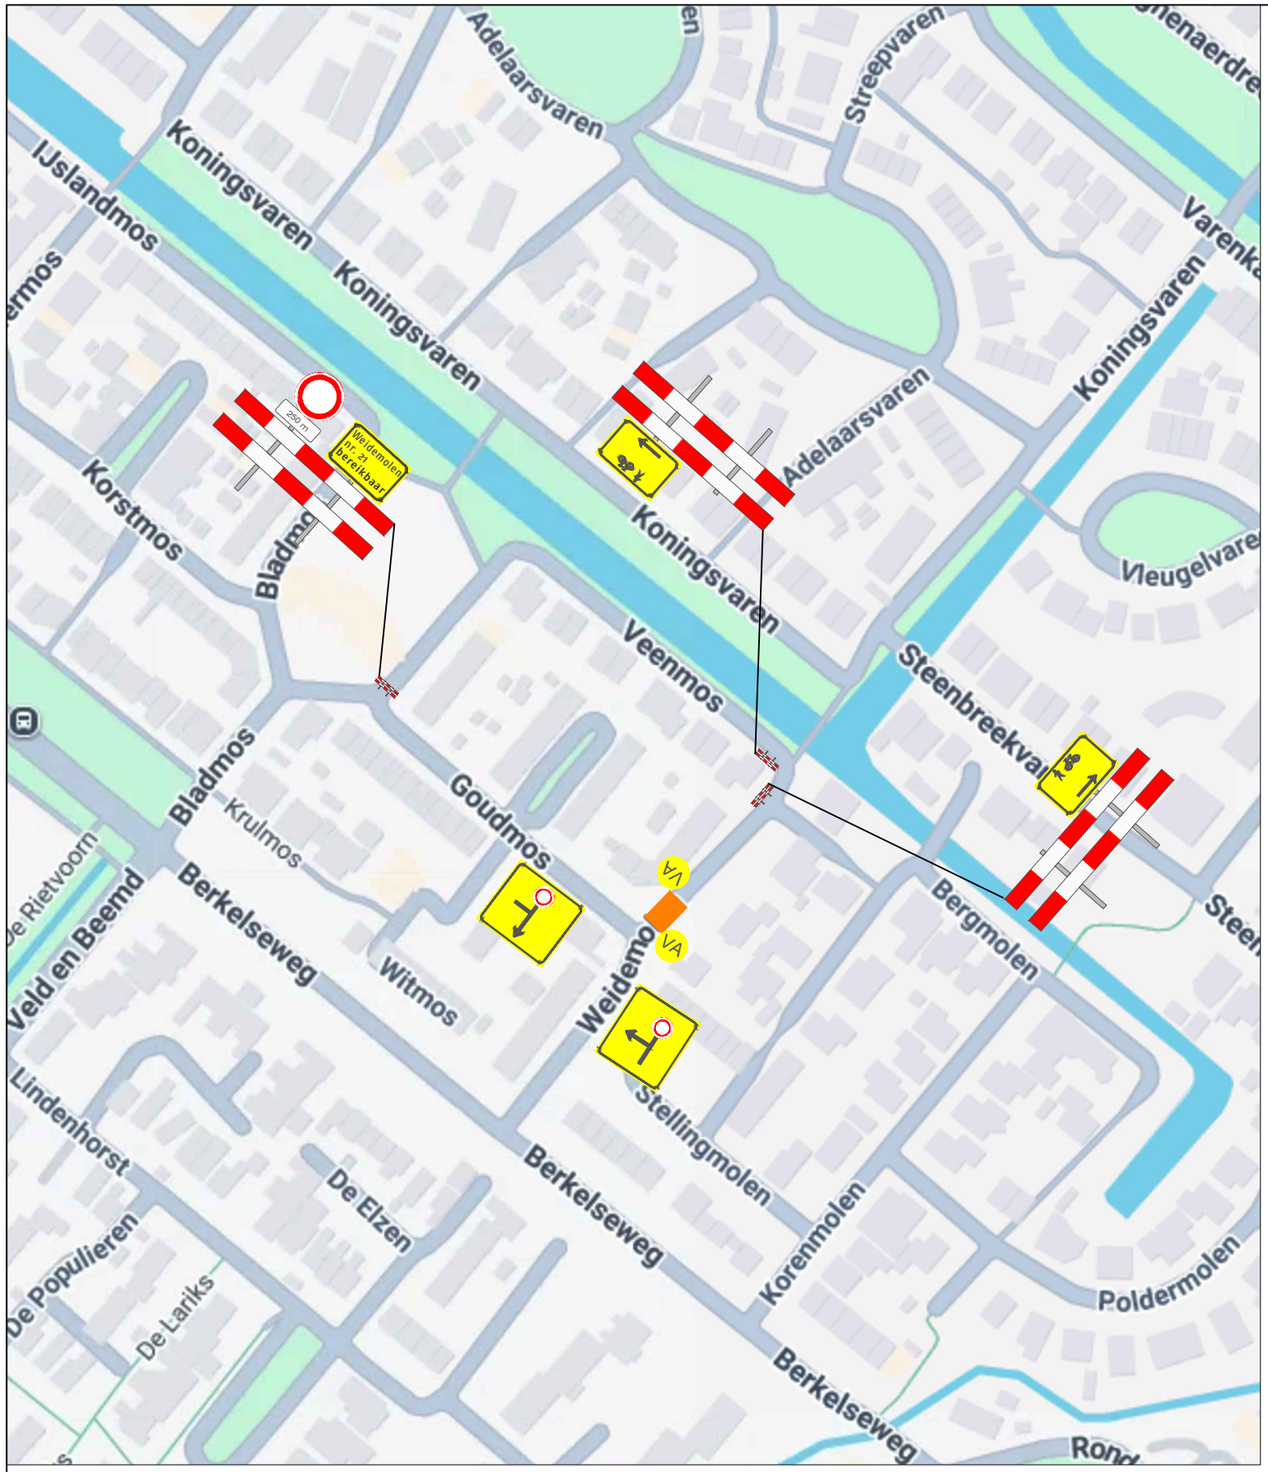

Legenda

werkvak



Project:	Weidemolen te Bergschenhoek	Opdrachtgever	Verkeersmaatregelen
Getekend:	M. van Wijk	KIEVIT GROUP	Van der Wal B.V. Berkenwoude
Gecontroleerd:	Van der Wal B.V.		
Datum:	28-10-2026		
Revisie:	Datum:		
NCK.2026.BRL9101.2600002-1		Tekeningnummer 26.0141-01	