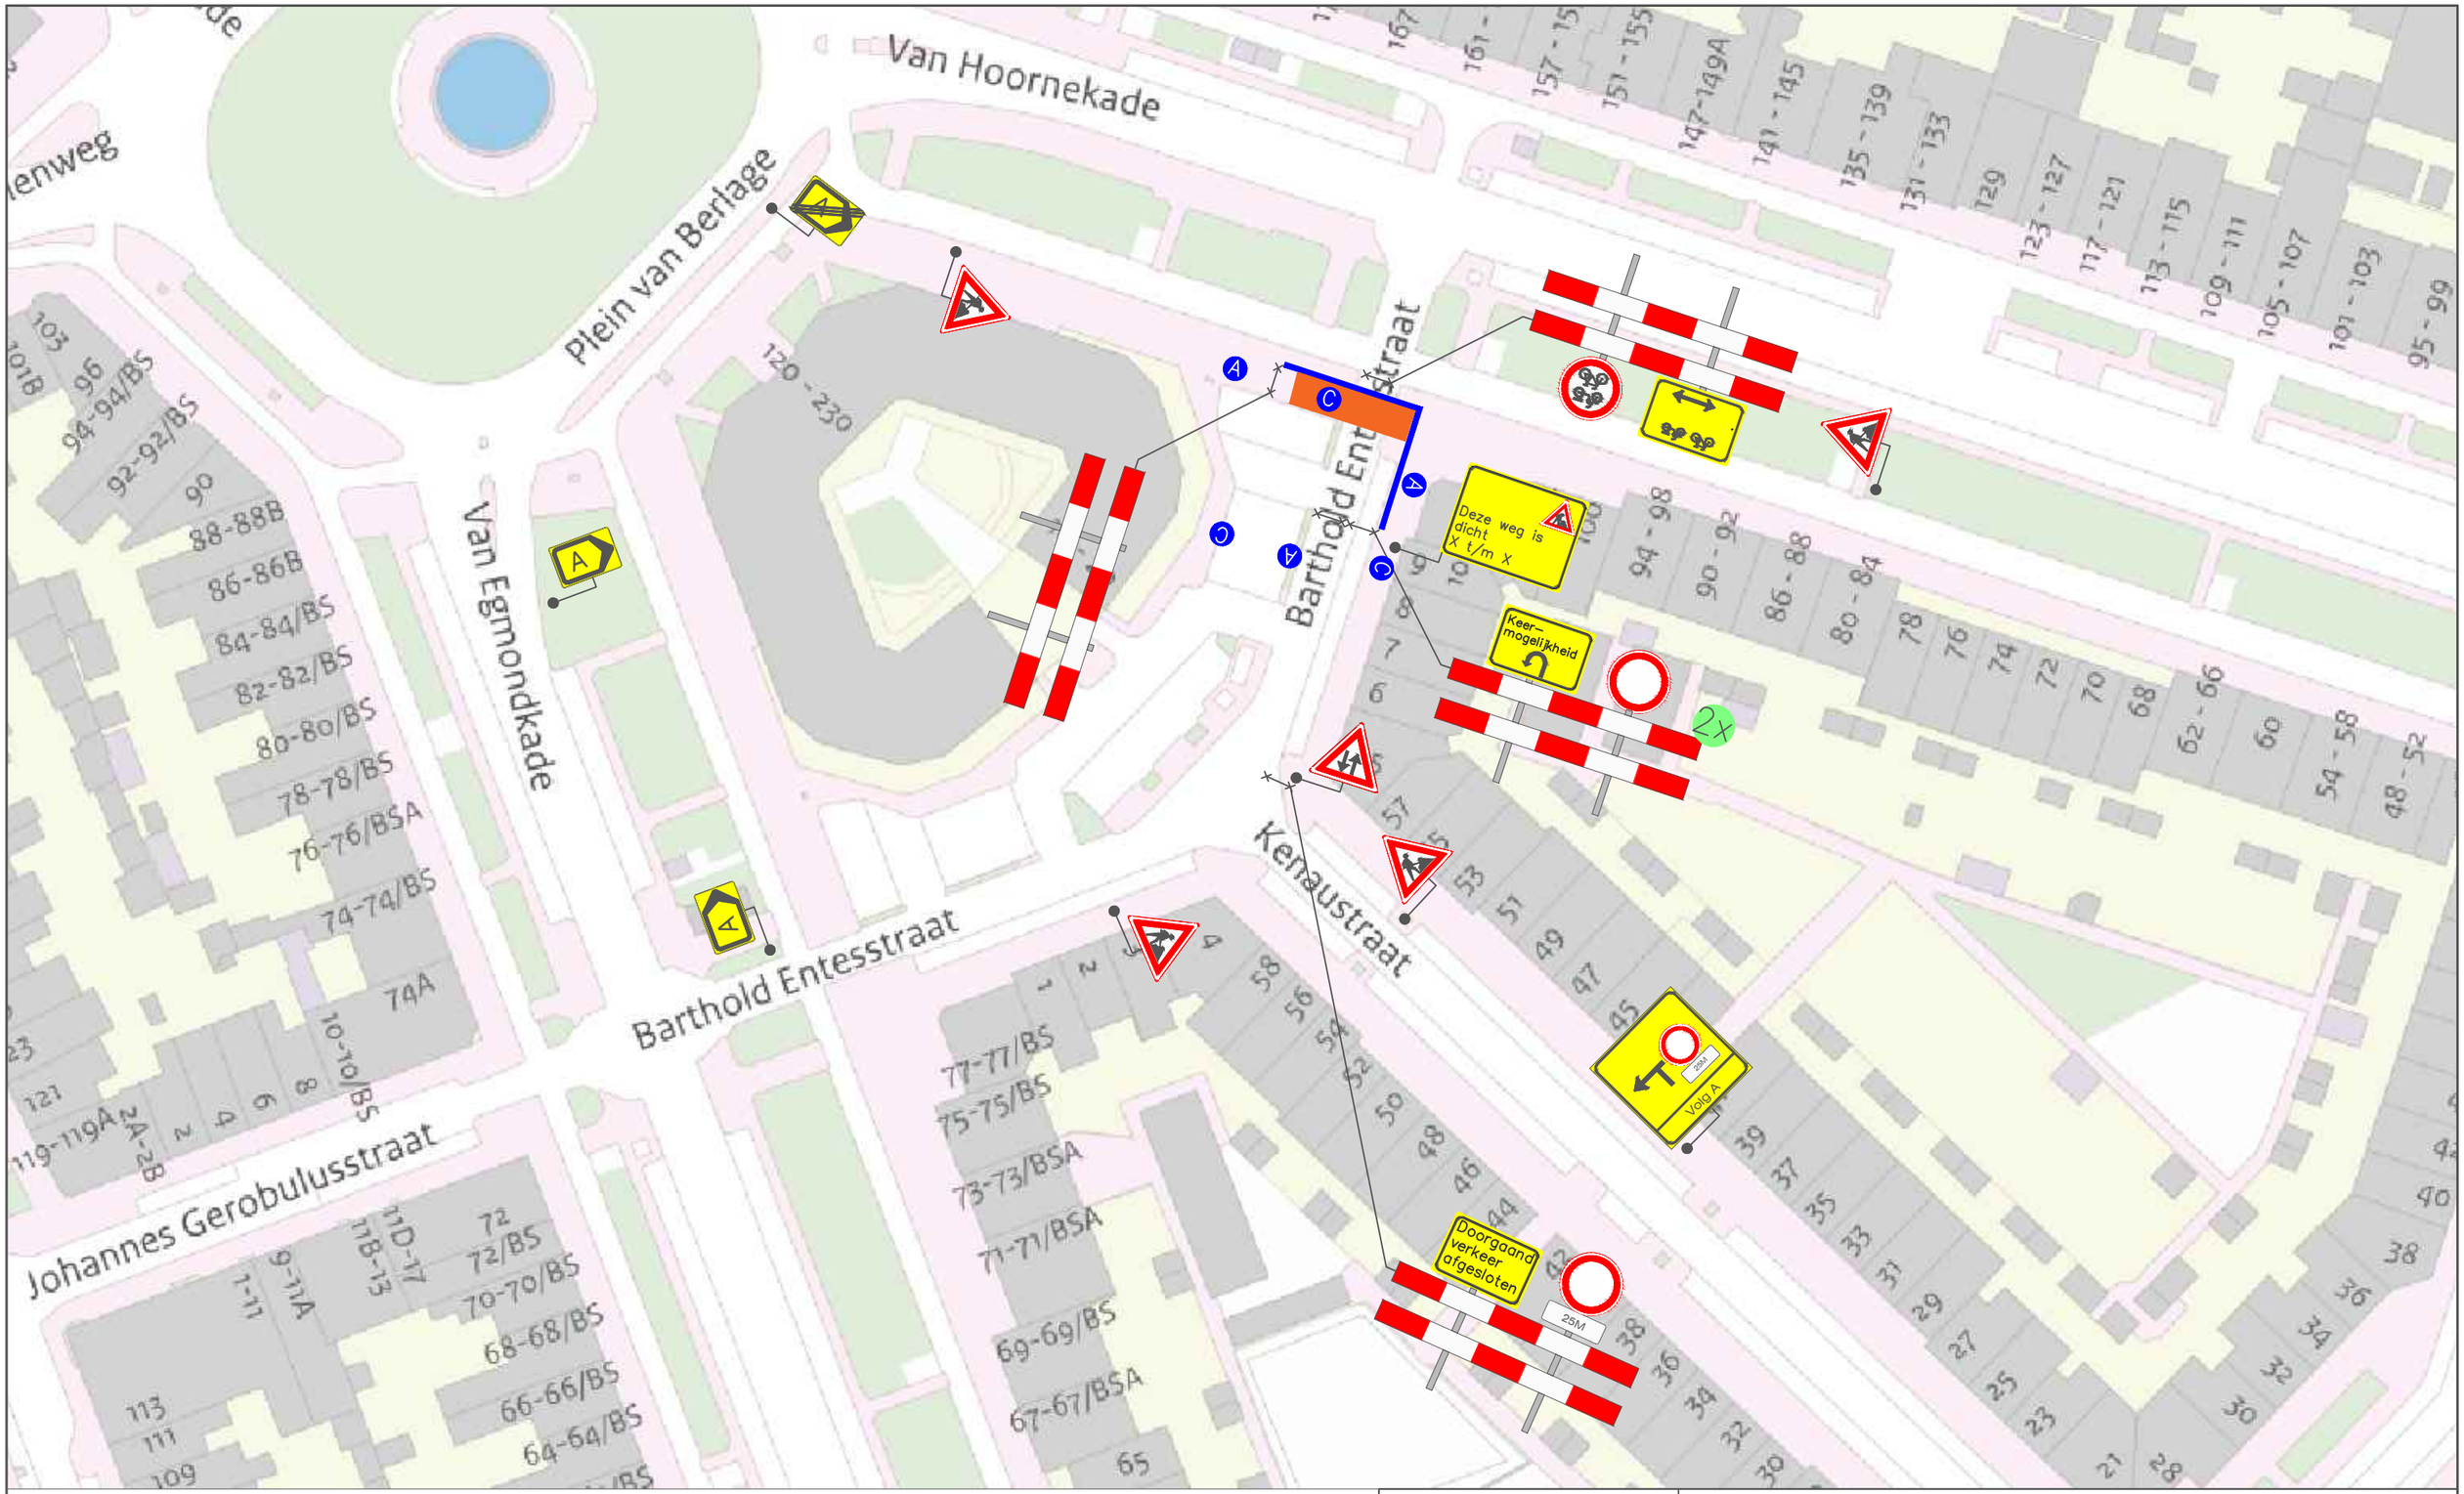

Legenda

Werkvak

Bakens/Kegels 25M

A 3x C 3x

N

BOUWERS VERKEERSMAATREGELEN

Project: Barthold Entesstraat 18 te Utrecht		
Onderdeel: Verkeersmaatregelen / afsluiting		Tekening nr. : 2026-01150
Getekend: vdv-pb.nl	Datum: 9-nov-26	
Status: Concept	Schaal: NVT	Formaat: A3

Plaatsing conform C.R.O.W 96b – Conflicterende bewegwijzering afdekken