

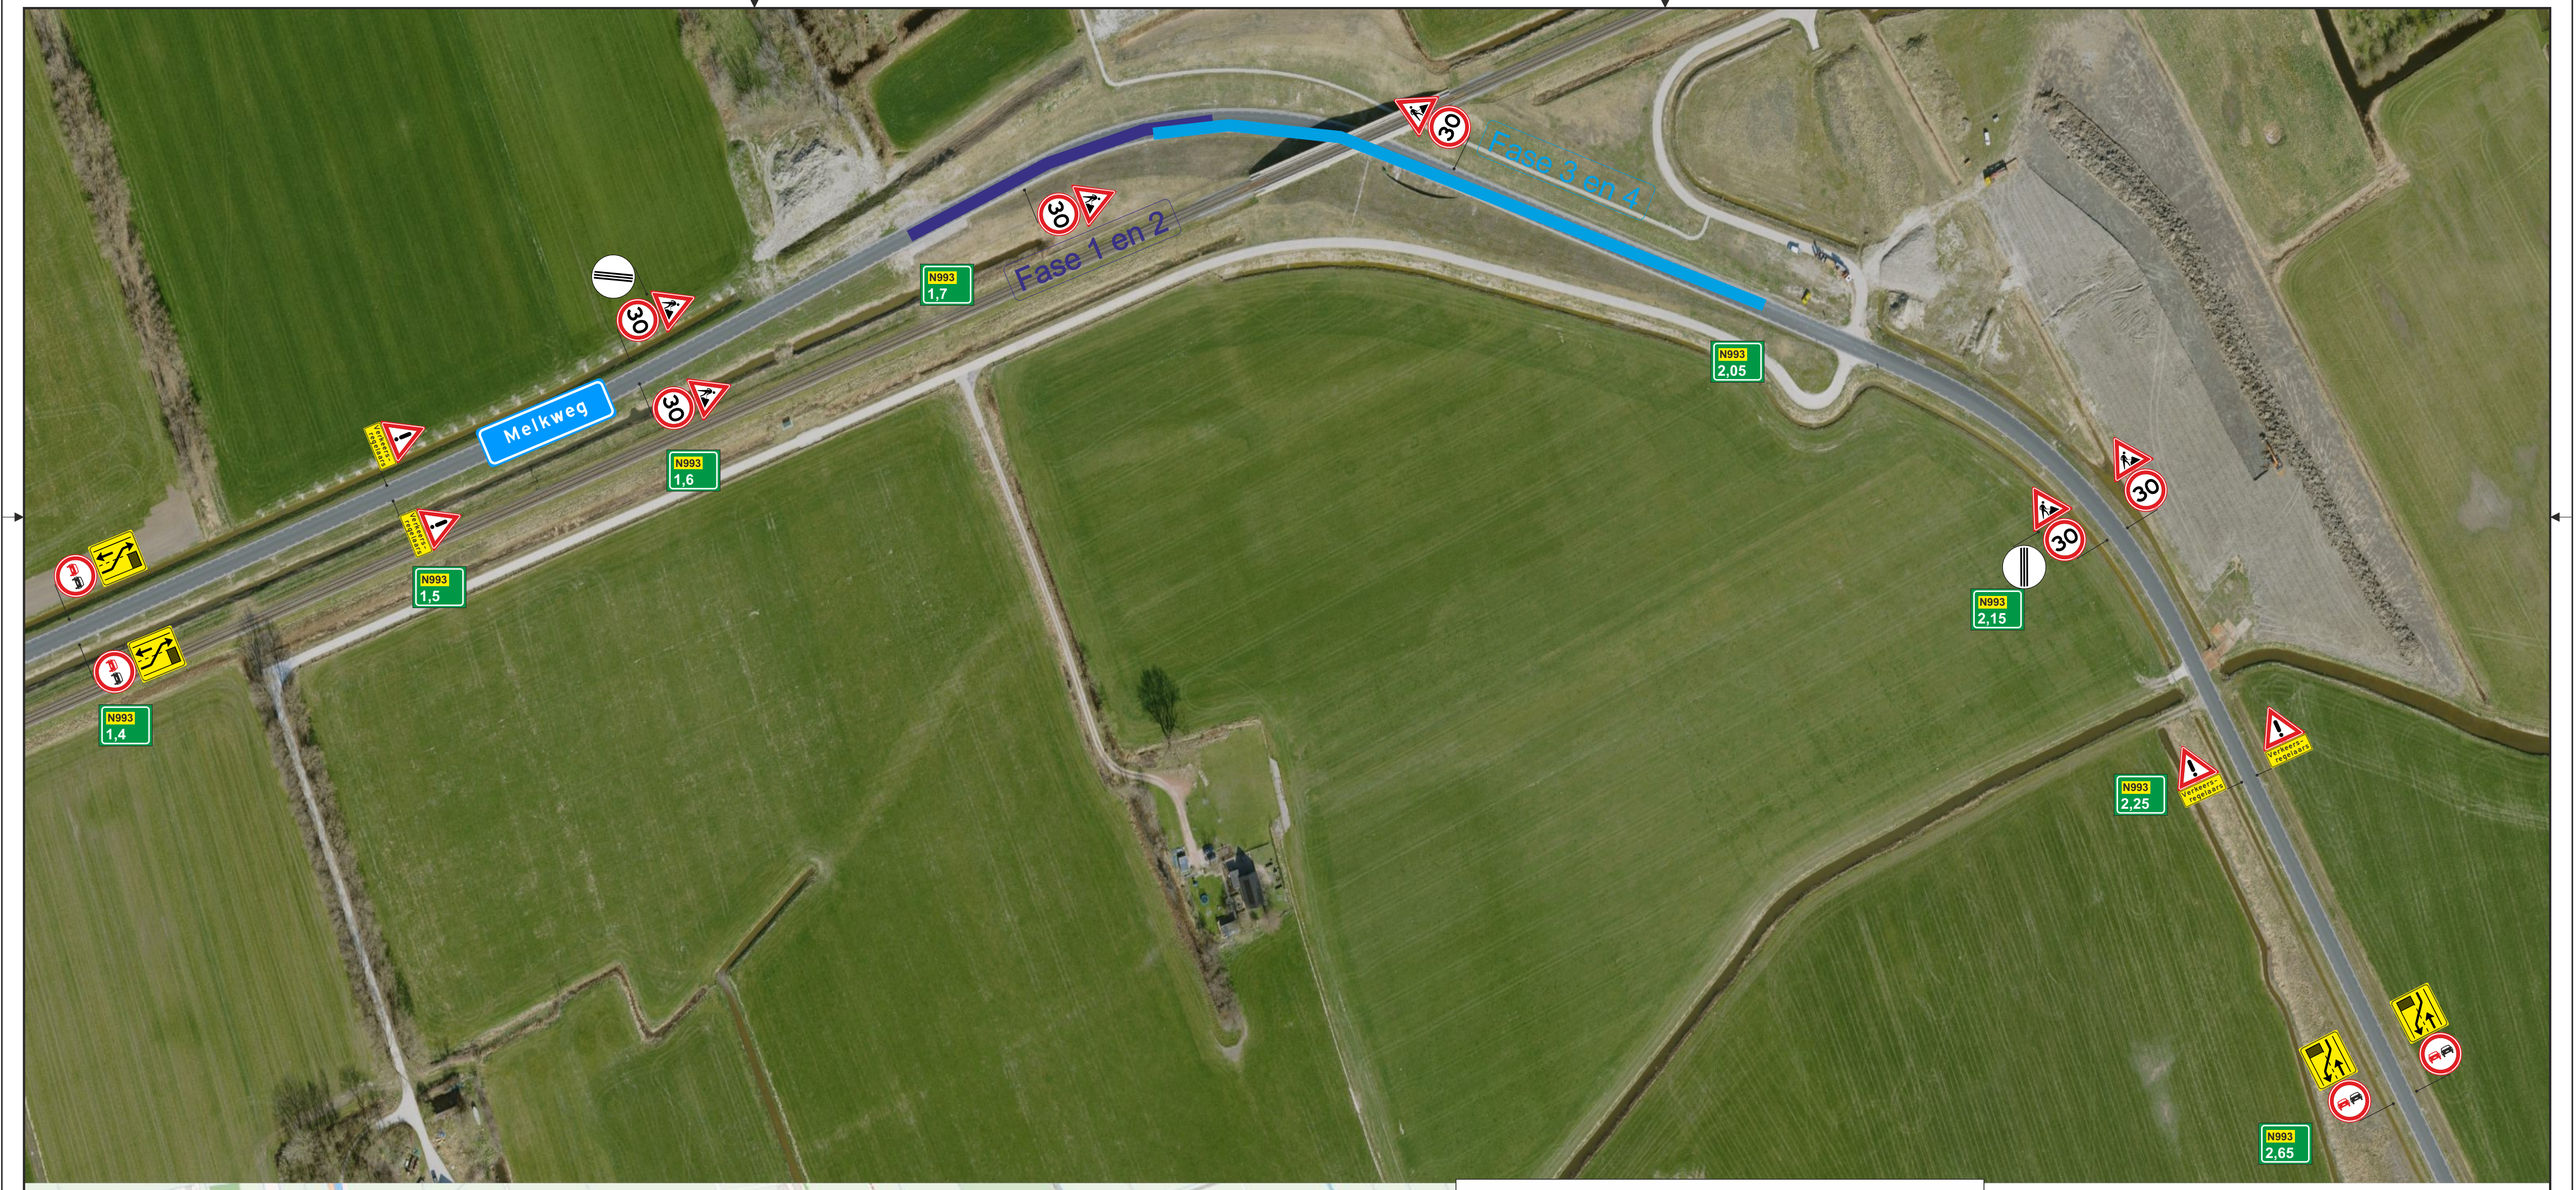


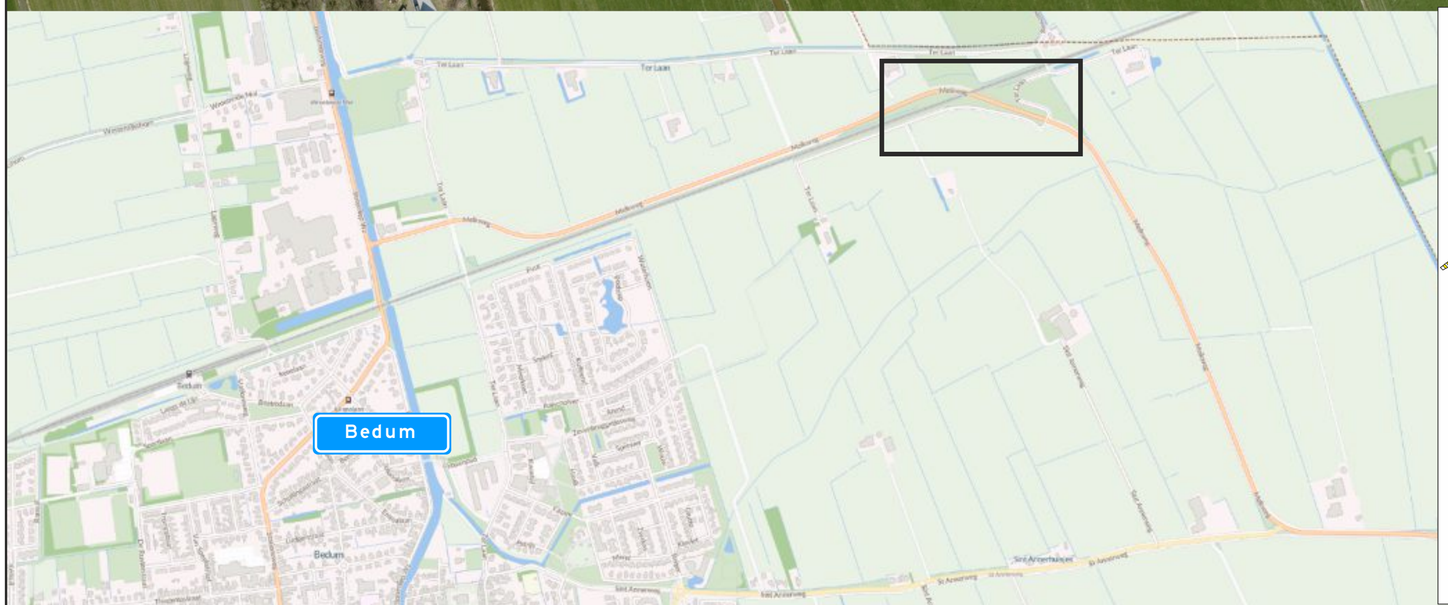

Werkvak bij fase 2 en 4 spiegelen

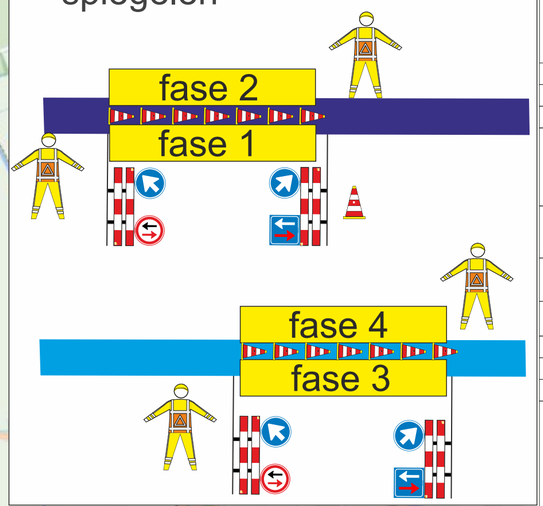

Legenda:

- Werkvak / afgesloten wegvak
- verkeerskegel *(40 stuks)*

SPIN	Ja ☐ Nee ■		**Melvin**	Ja ■ Nee ☐	
Markering	Ja ☐ Nee ■		**Verlichting**	Ja ☐ Nee ■	
Langs afz.	Ja ■ Nee ☐		**Kegel** ■	**Bakens** ☐	**Barrier** ☐

Opdrachtgever: donker groen

Project: **Melkweg N993 Bedum**

Onderdeel: **Verkeersplan**

Tekeningnummer:	**260823-VP-1-1.0**	Status:	**Definitief**
Project locatie:	**Melkweg Bedum**	Datum laatste aanpassing:	**n.v.t.**
Getekend door:	**Jeroen Tuut**	Datum: **25-09-2026**	Formaat: **A2**
Gecontroleerd:	**Julian Klein**	Datum: **25-09-2026**	Schaal: **n.v.t.**

Opmerking:

-Voor maatvoering (zover niet aangegeven) worden de richtlijnen gehanteerd zoals vermeld in publicaties 96a en 96b en van de CROW

Het copyright van deze tekening behoort toe aan:

WEGWIJSRENT
Groningen
Duinkerkenstraat 76
T (0594) 280124
info@wegwijsrent.nl