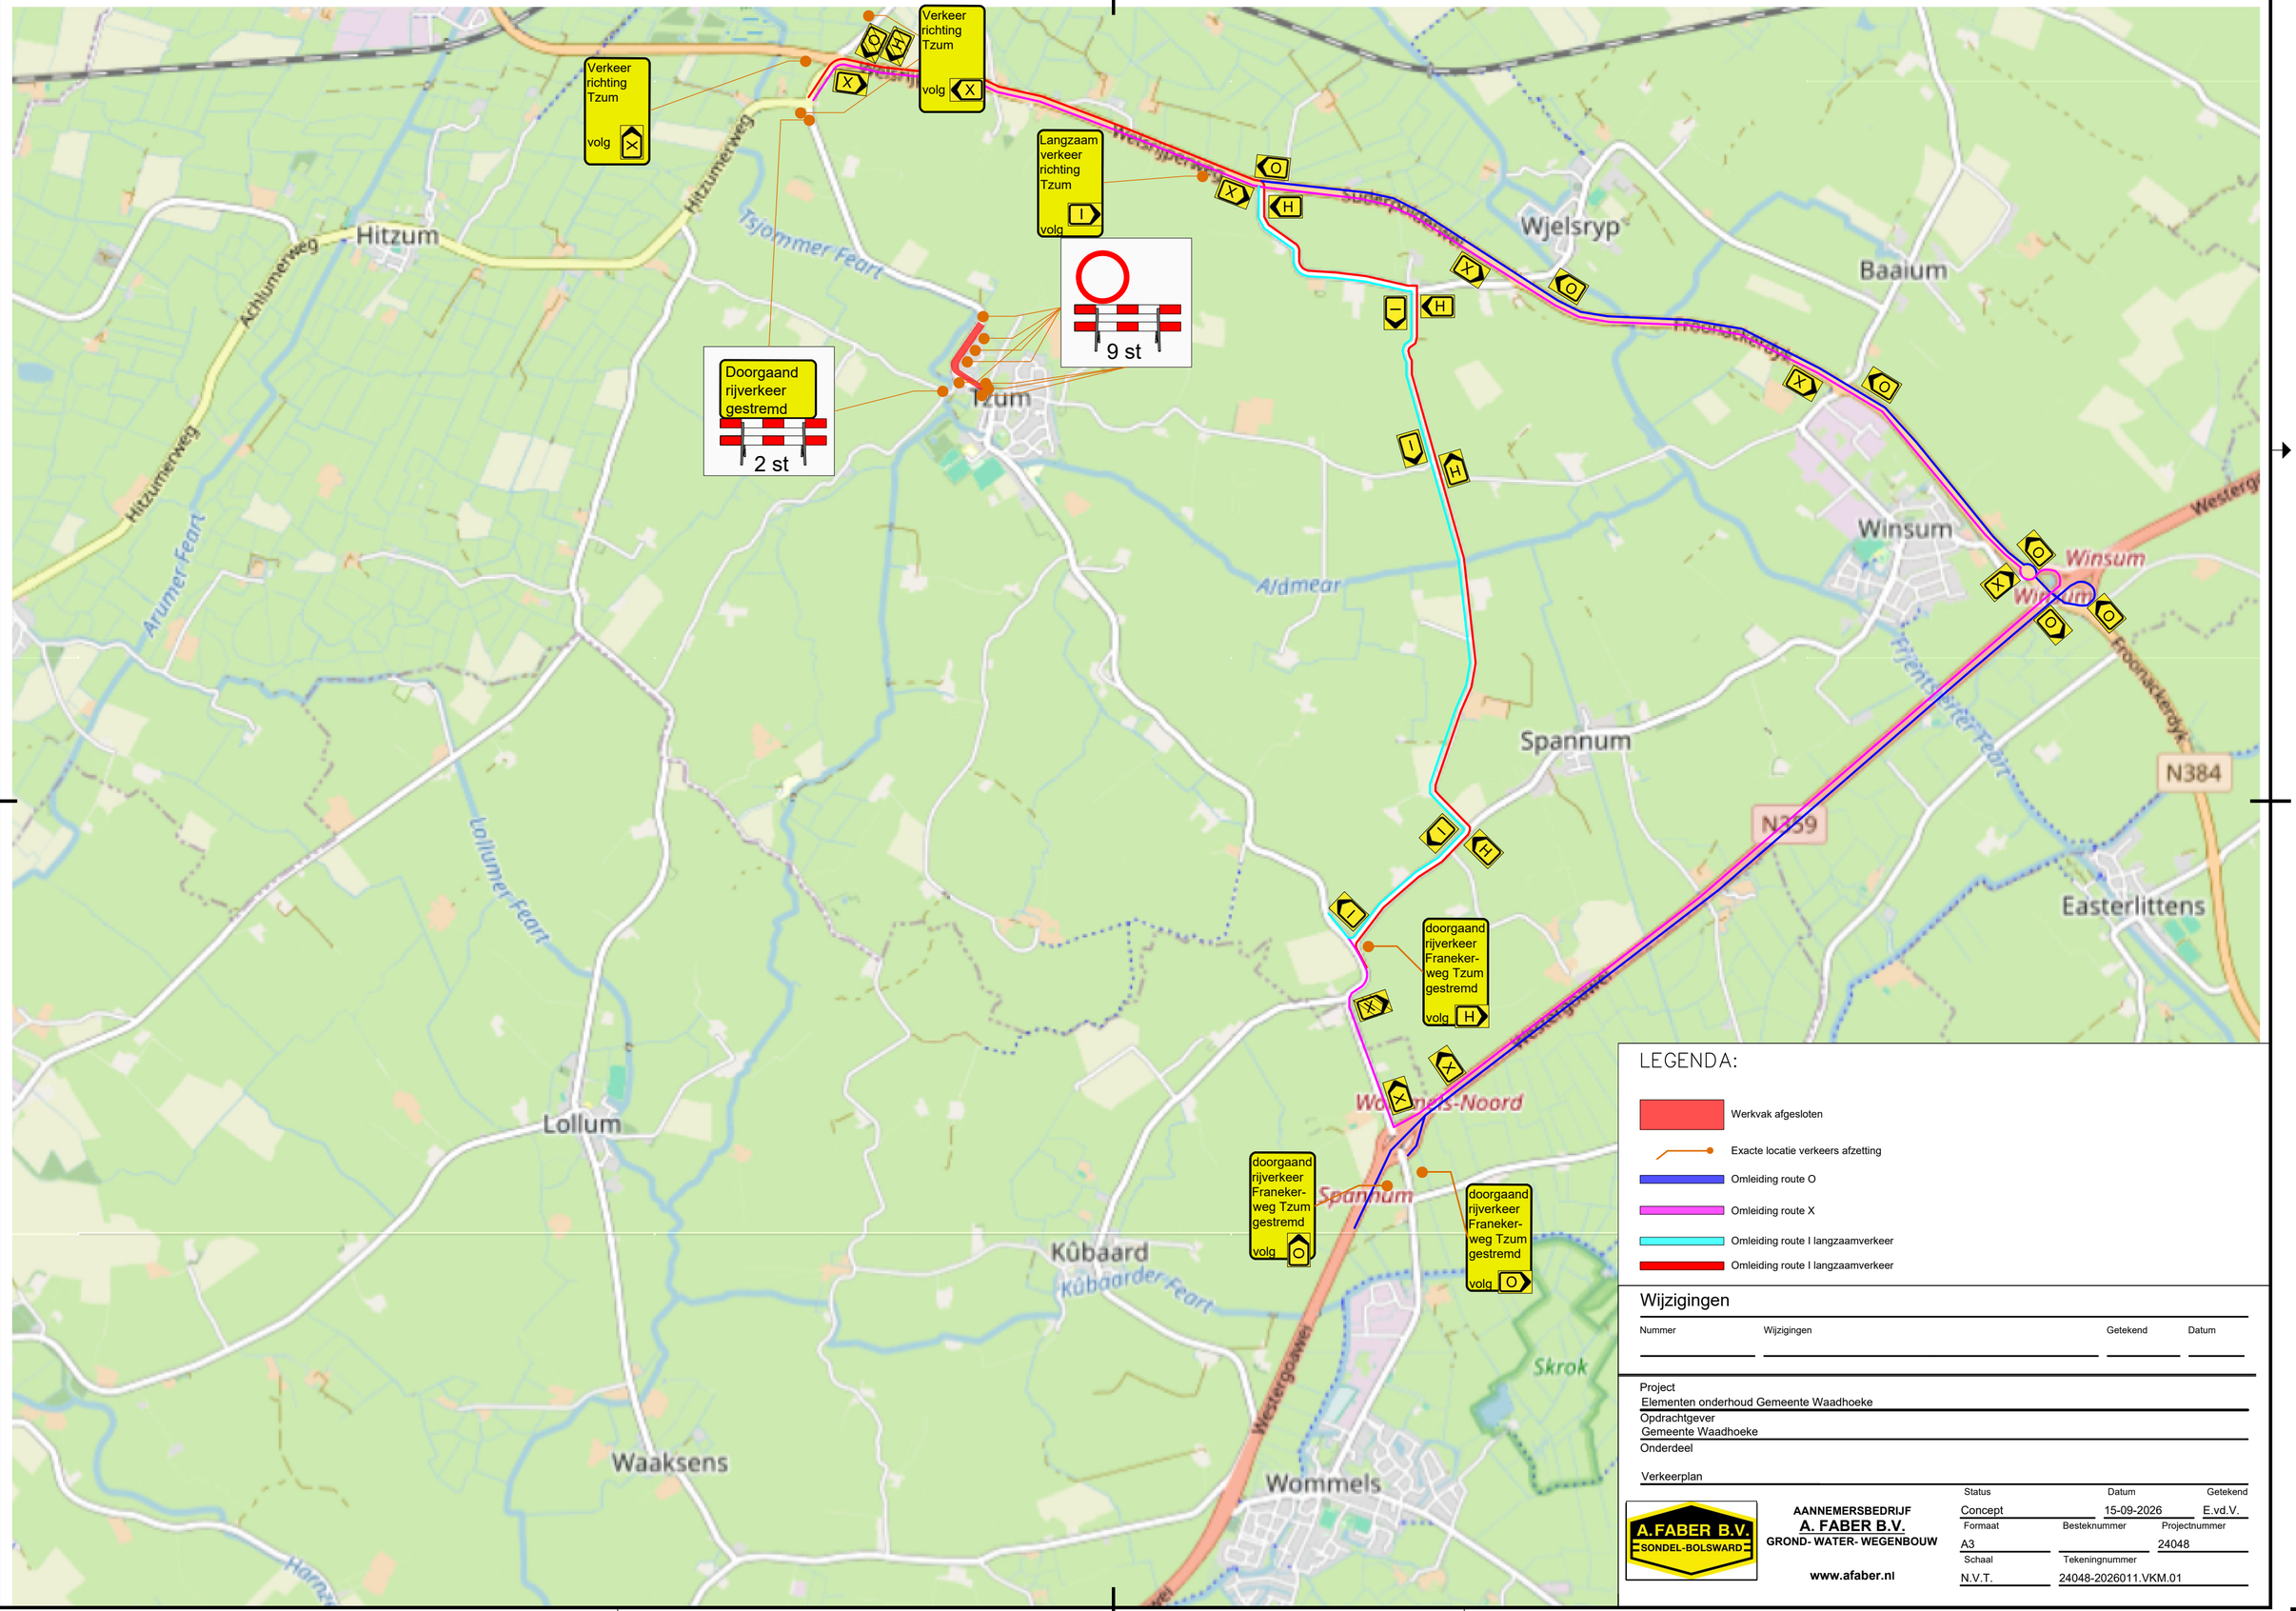


Wijzigingen

Nummer	Wijzigingen	Getekend	Datum

Project
Elementen onderhoud Gemeente Waadhoeke
Opdrachtgever
Gemeente Waadhoeke
Onderdeel
Verkeerplan

AANNEMERSBEDRIJF
A. FABER B.V.
GROND- WATER- WEGENBOUW
www.afaber.nl

Status	Datum	Getekend
Concept	15-09-2026	E.vd.V.

Formaat	Besteknummer	Projectnummer
A3		24048

Schaal	Tekeningnummer
N.V.T.	24048-2026011.VKM.01