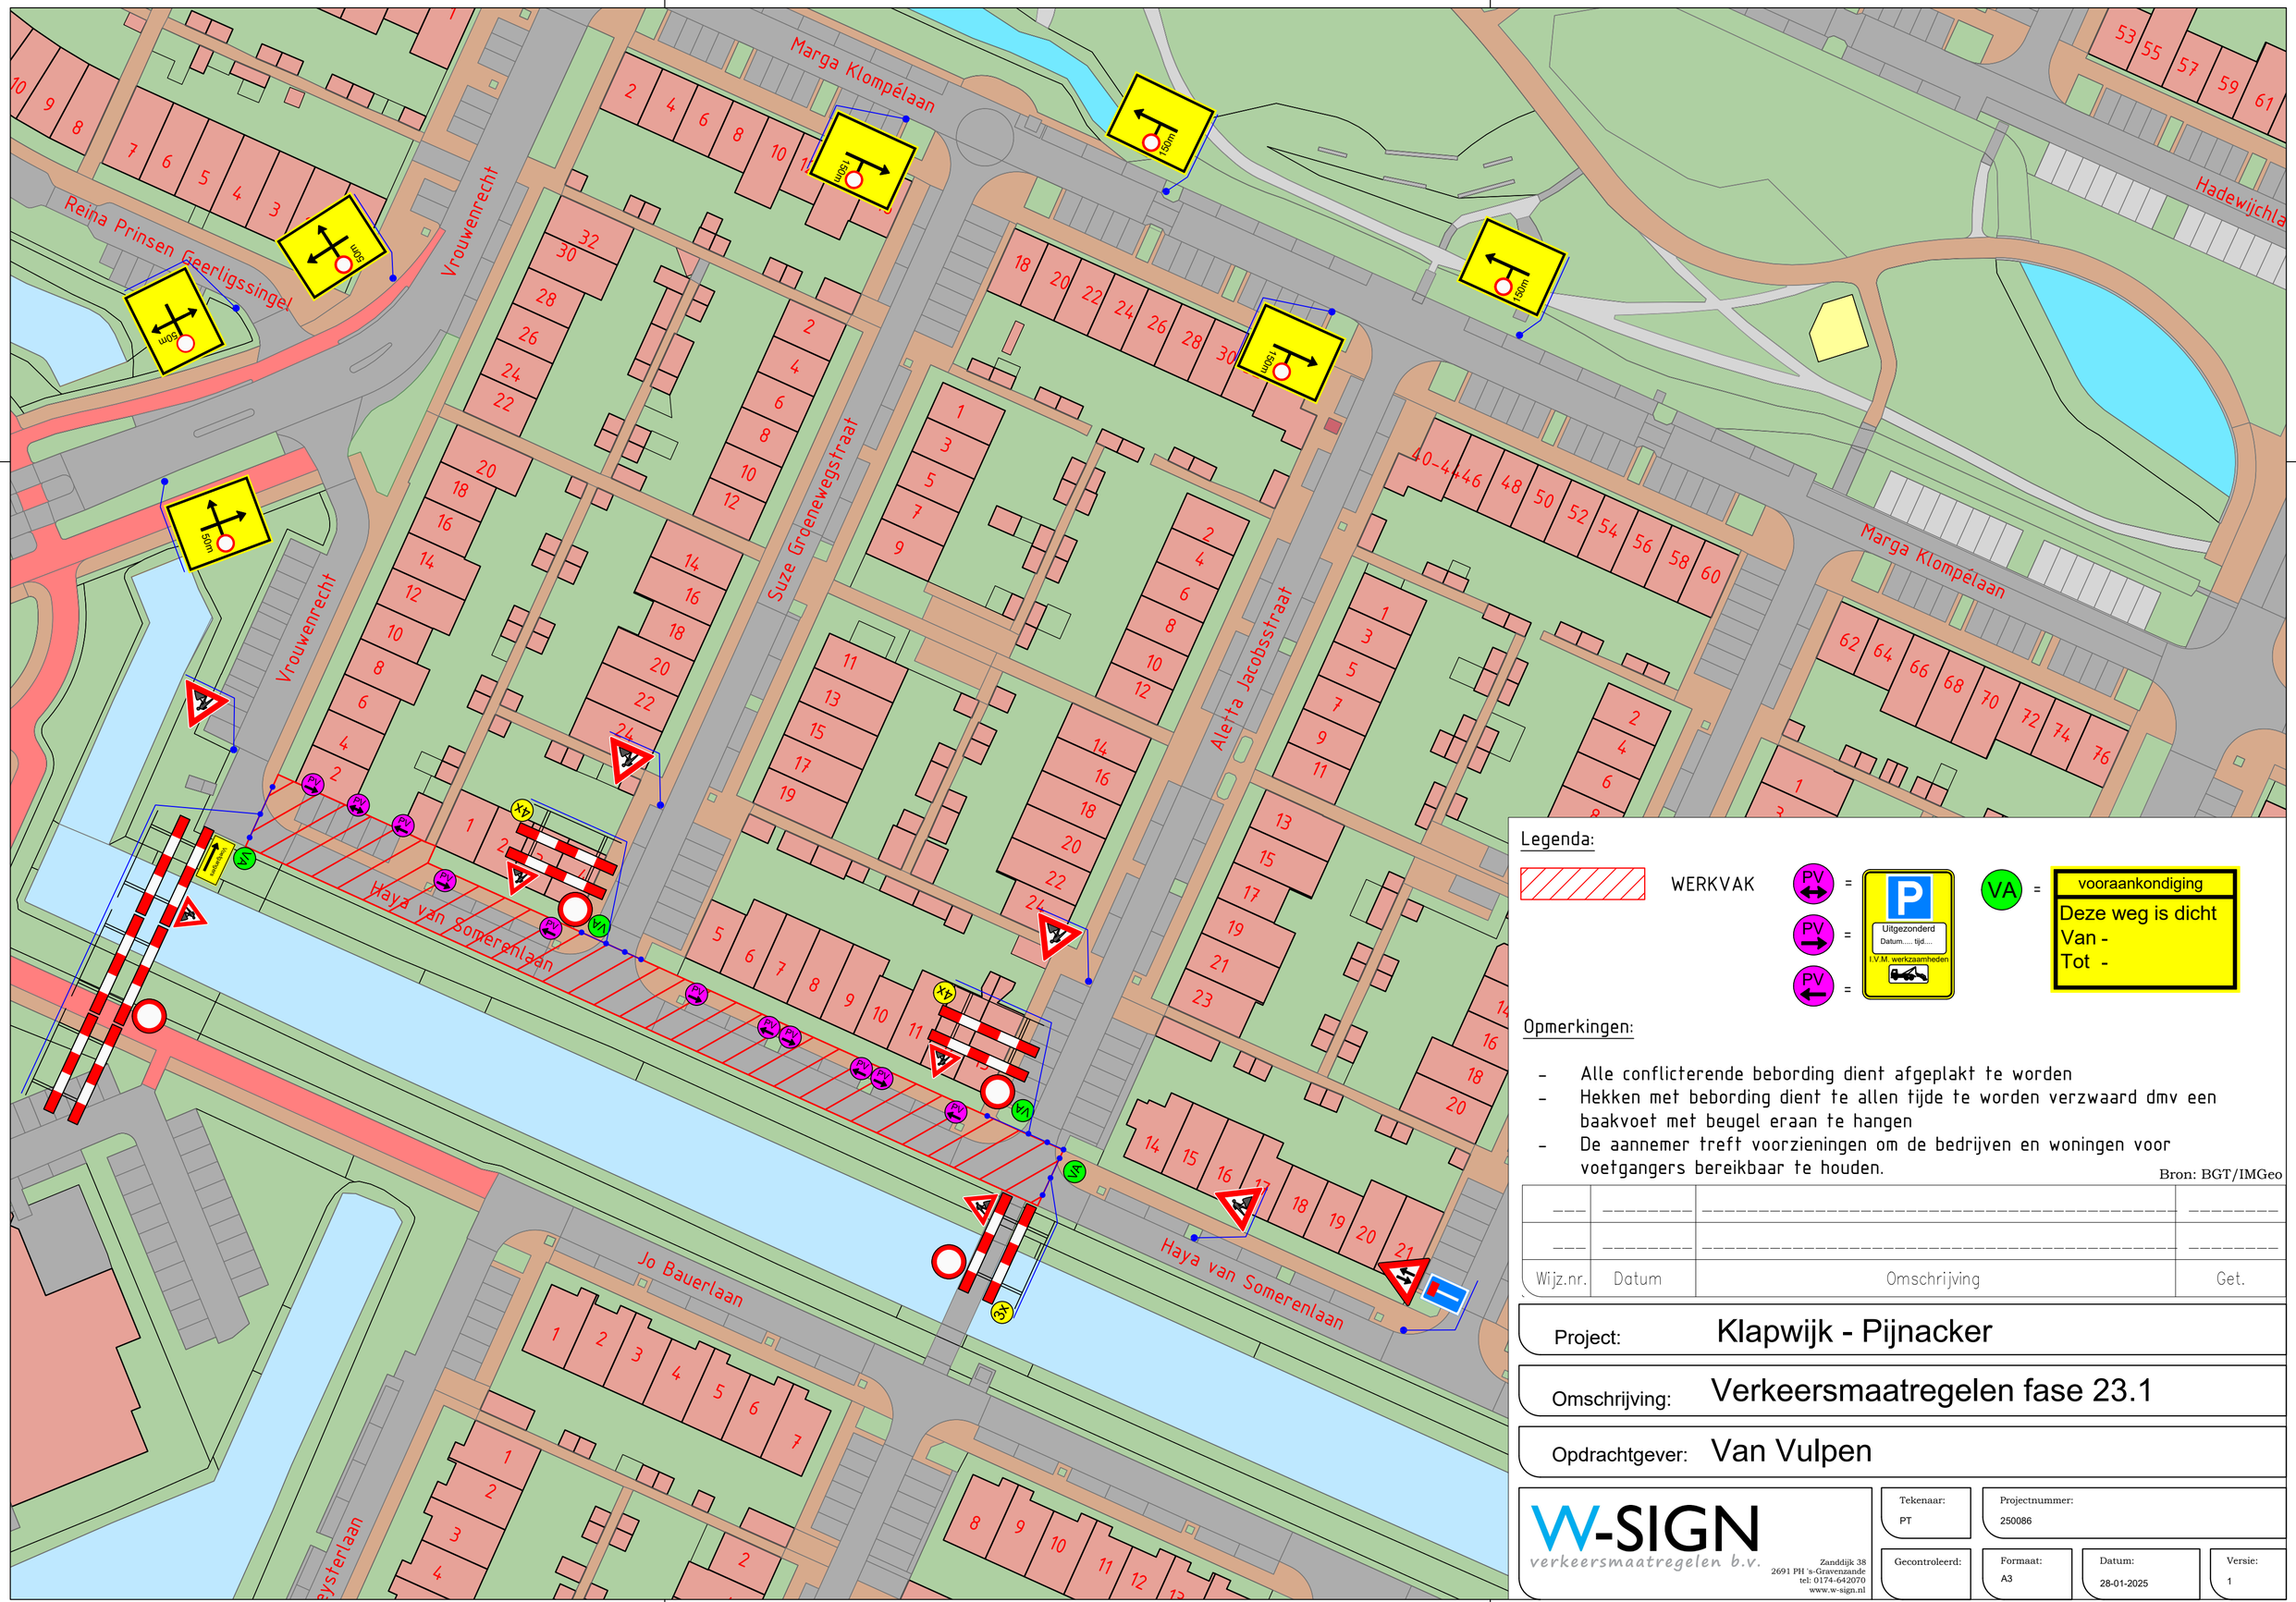


Legenda:

WERKVAK

PV = PV = PV =

VA =

vooraankondiging
Deze weg is dicht Van - Tot -

Opmerkingen:

- Alle conflicterende bebording dient afgeplakt te worden
- Hekken met bebording dient te allen tijde te worden verzwaard dmv een baakvoet met beugel eraan te hangen
- De aannemer treft voorzieningen om de bedrijven en woningen voor voetgangers bereikbaar te houden.

Bron: BGT/IMGeo

Wijz.nr.	Datum	Omschrijving	Get.

Project: Klapwijk - Pijnacker

Omschrijving: Verkeersmaatregelen fase 23.1

Opdrachtgever: Van Vulpen

W-SIGN verkeersmaatregelen b.v.
Zanddijk 38
2691 PH 's-Gravenzande
tel: 0174-642070
www.w-sign.nl

Tekenaar:	Projectnummer:		
PT	250086		
Gecontroleerd:	Formaat:	Datum:	Versie:
	A3	28-01-2025	1