


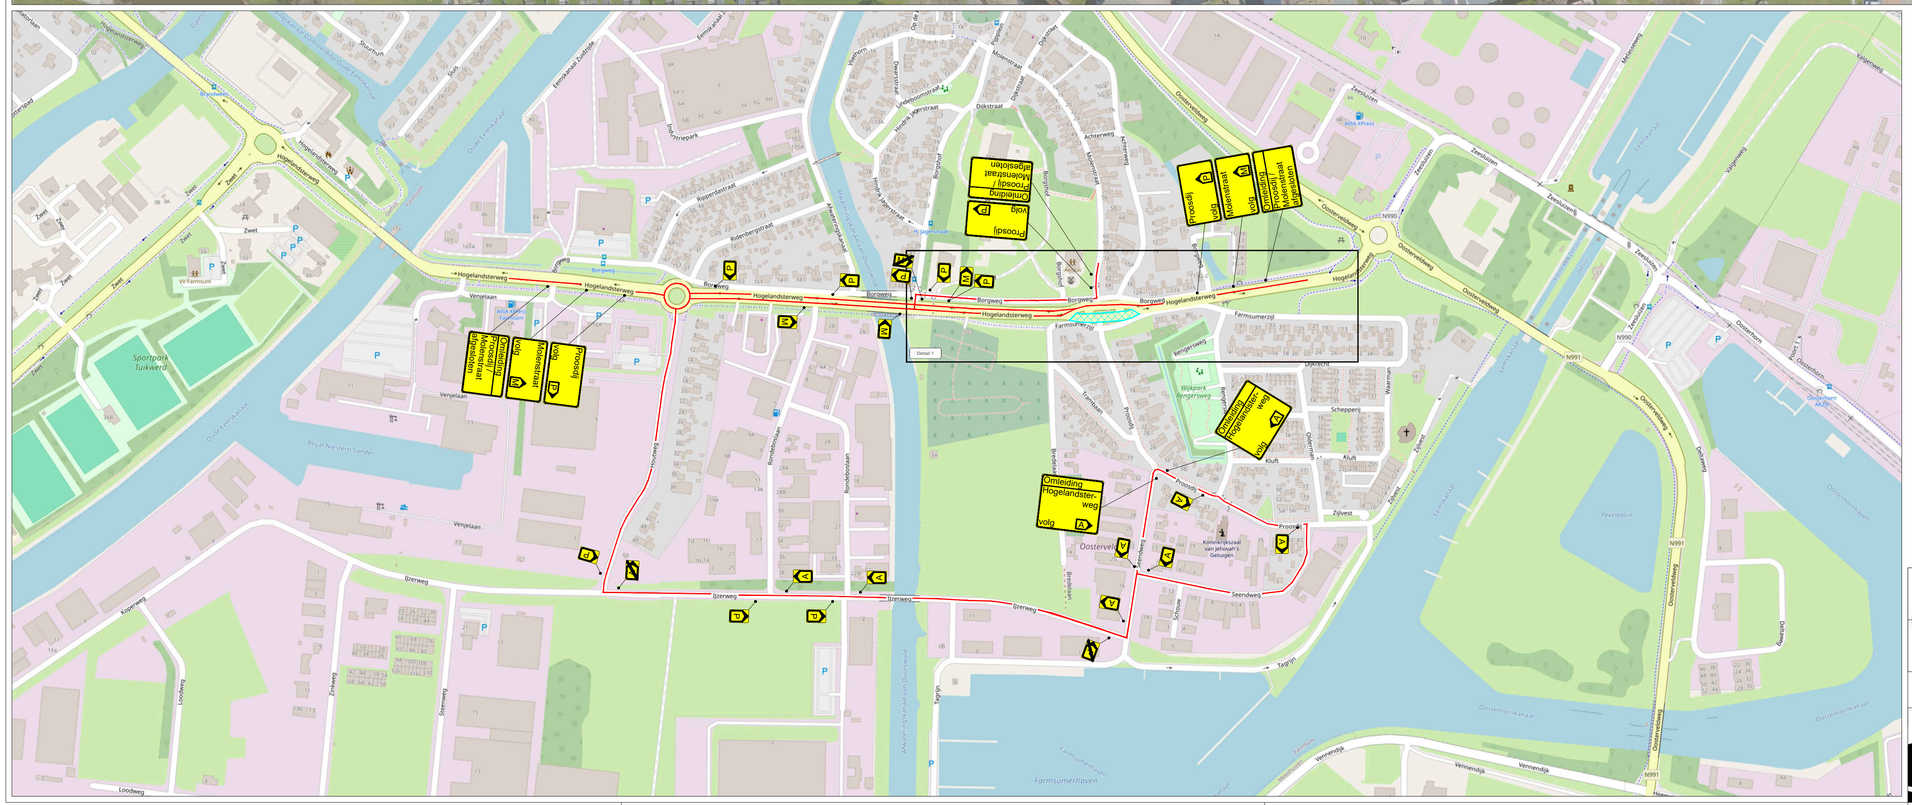

LEGENDA

- Werkruimte
- Omleidingsroute
- Conflicterende bebording afplakken
- De exacte plaatsing van de bebording wordt op locatie bepaald

CHECKLIST

Verkeersregelaar(s) ☐	Tijdelijke verlichting ☐	Barrier ☐

OPDRACHTGEVER: DE ROO Wegenbouw Milieutechniek WWW.DE-ROO.NL

PROJECT: Voorrangsplein Hogelandsterweg, Farmsum
Fase 1

		DATUM:	PARAAF:
GET:	HBE	19-10-2026	
GEC:	JAV	19-10-2026	
GEW:			
VRIJ:			

VERSIE: A
PROJECT NR: B2634284
SCHAAL: NVT
TEKENING NR: STN01
FORMAAT: A1

Vestiging Rijssen: Fahrenheitstraat 13, 7461 JA RIJSSEN
Vestiging Beilen: De Hanekampen 13, 9411 XN BEILEN
Vestiging Bunschoten: Ampèreweg 3, 3752 LR BUNSCHOTEN
Tel: +31 (0)548 82 09 90 info@savetrafficnederland.nl www.savetrafficnederland.nl

Save Traffic Nederland
Advies, ontwerp en uitvoering tijdelijke verkeersmaatregelen

KOMO® INCK.2023.0074.BRL9101.H0055

© OpenStreetMap-auteurs
CONCEPT