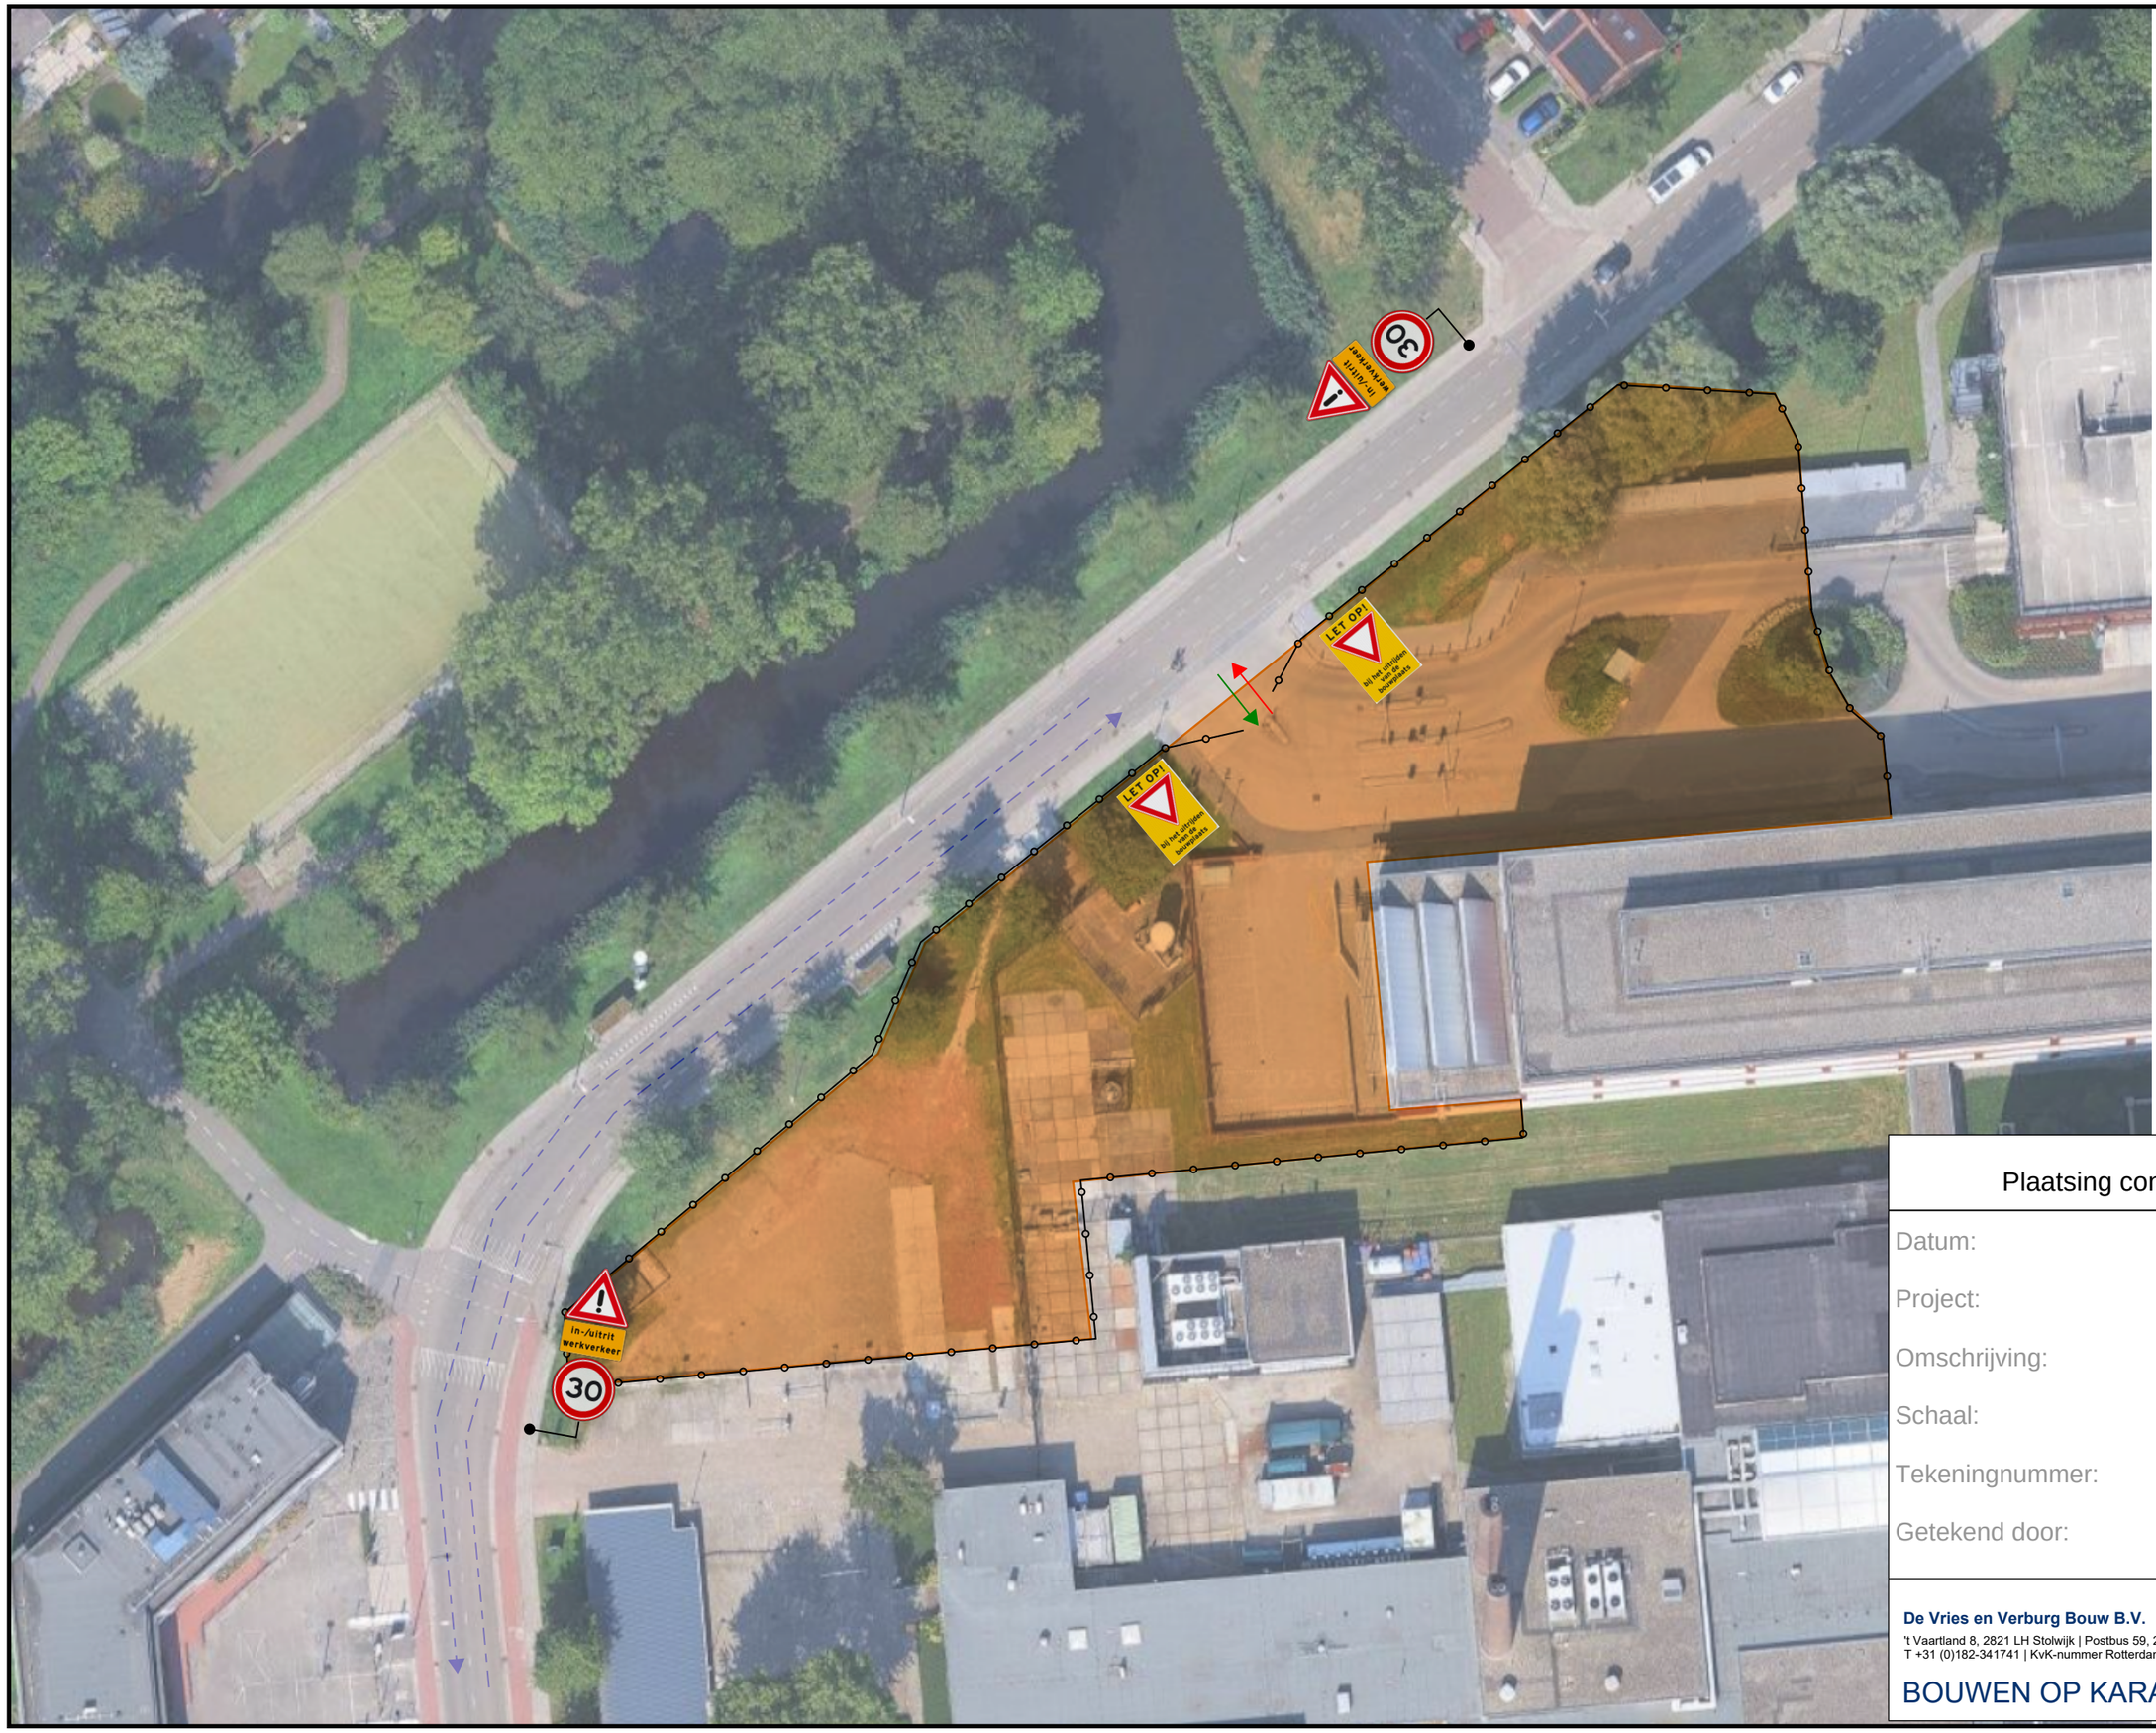


Legenda

- Werkruimte
- Bouwhekken
- Bouwinrit
- Bouwuitrit
- Transportroute

Plaatsing conform CROW 96a en 96b

Datum:	13-11-2025
Project:	GHZ Gouda - bwd E en Q
Omschrijving:	Verkeersmaatregels
Schaal:	nvt
Tekeningnummer:	BPL-001
Getekend door:	C. Broer

De Vries en Verburg Bouw B.V.
't Vaartland 8, 2821 LH Stolwijk | Postbus 59, 2820 AB Stolwijk
T +31 (0)182-341741 | KvK-nummer Rotterdam 29029229

BOUWEN OP KARAKTER

DE VRIES EN VERBURG