



Legenda

- Werkruimte
- Bakens (ca. 25 m)

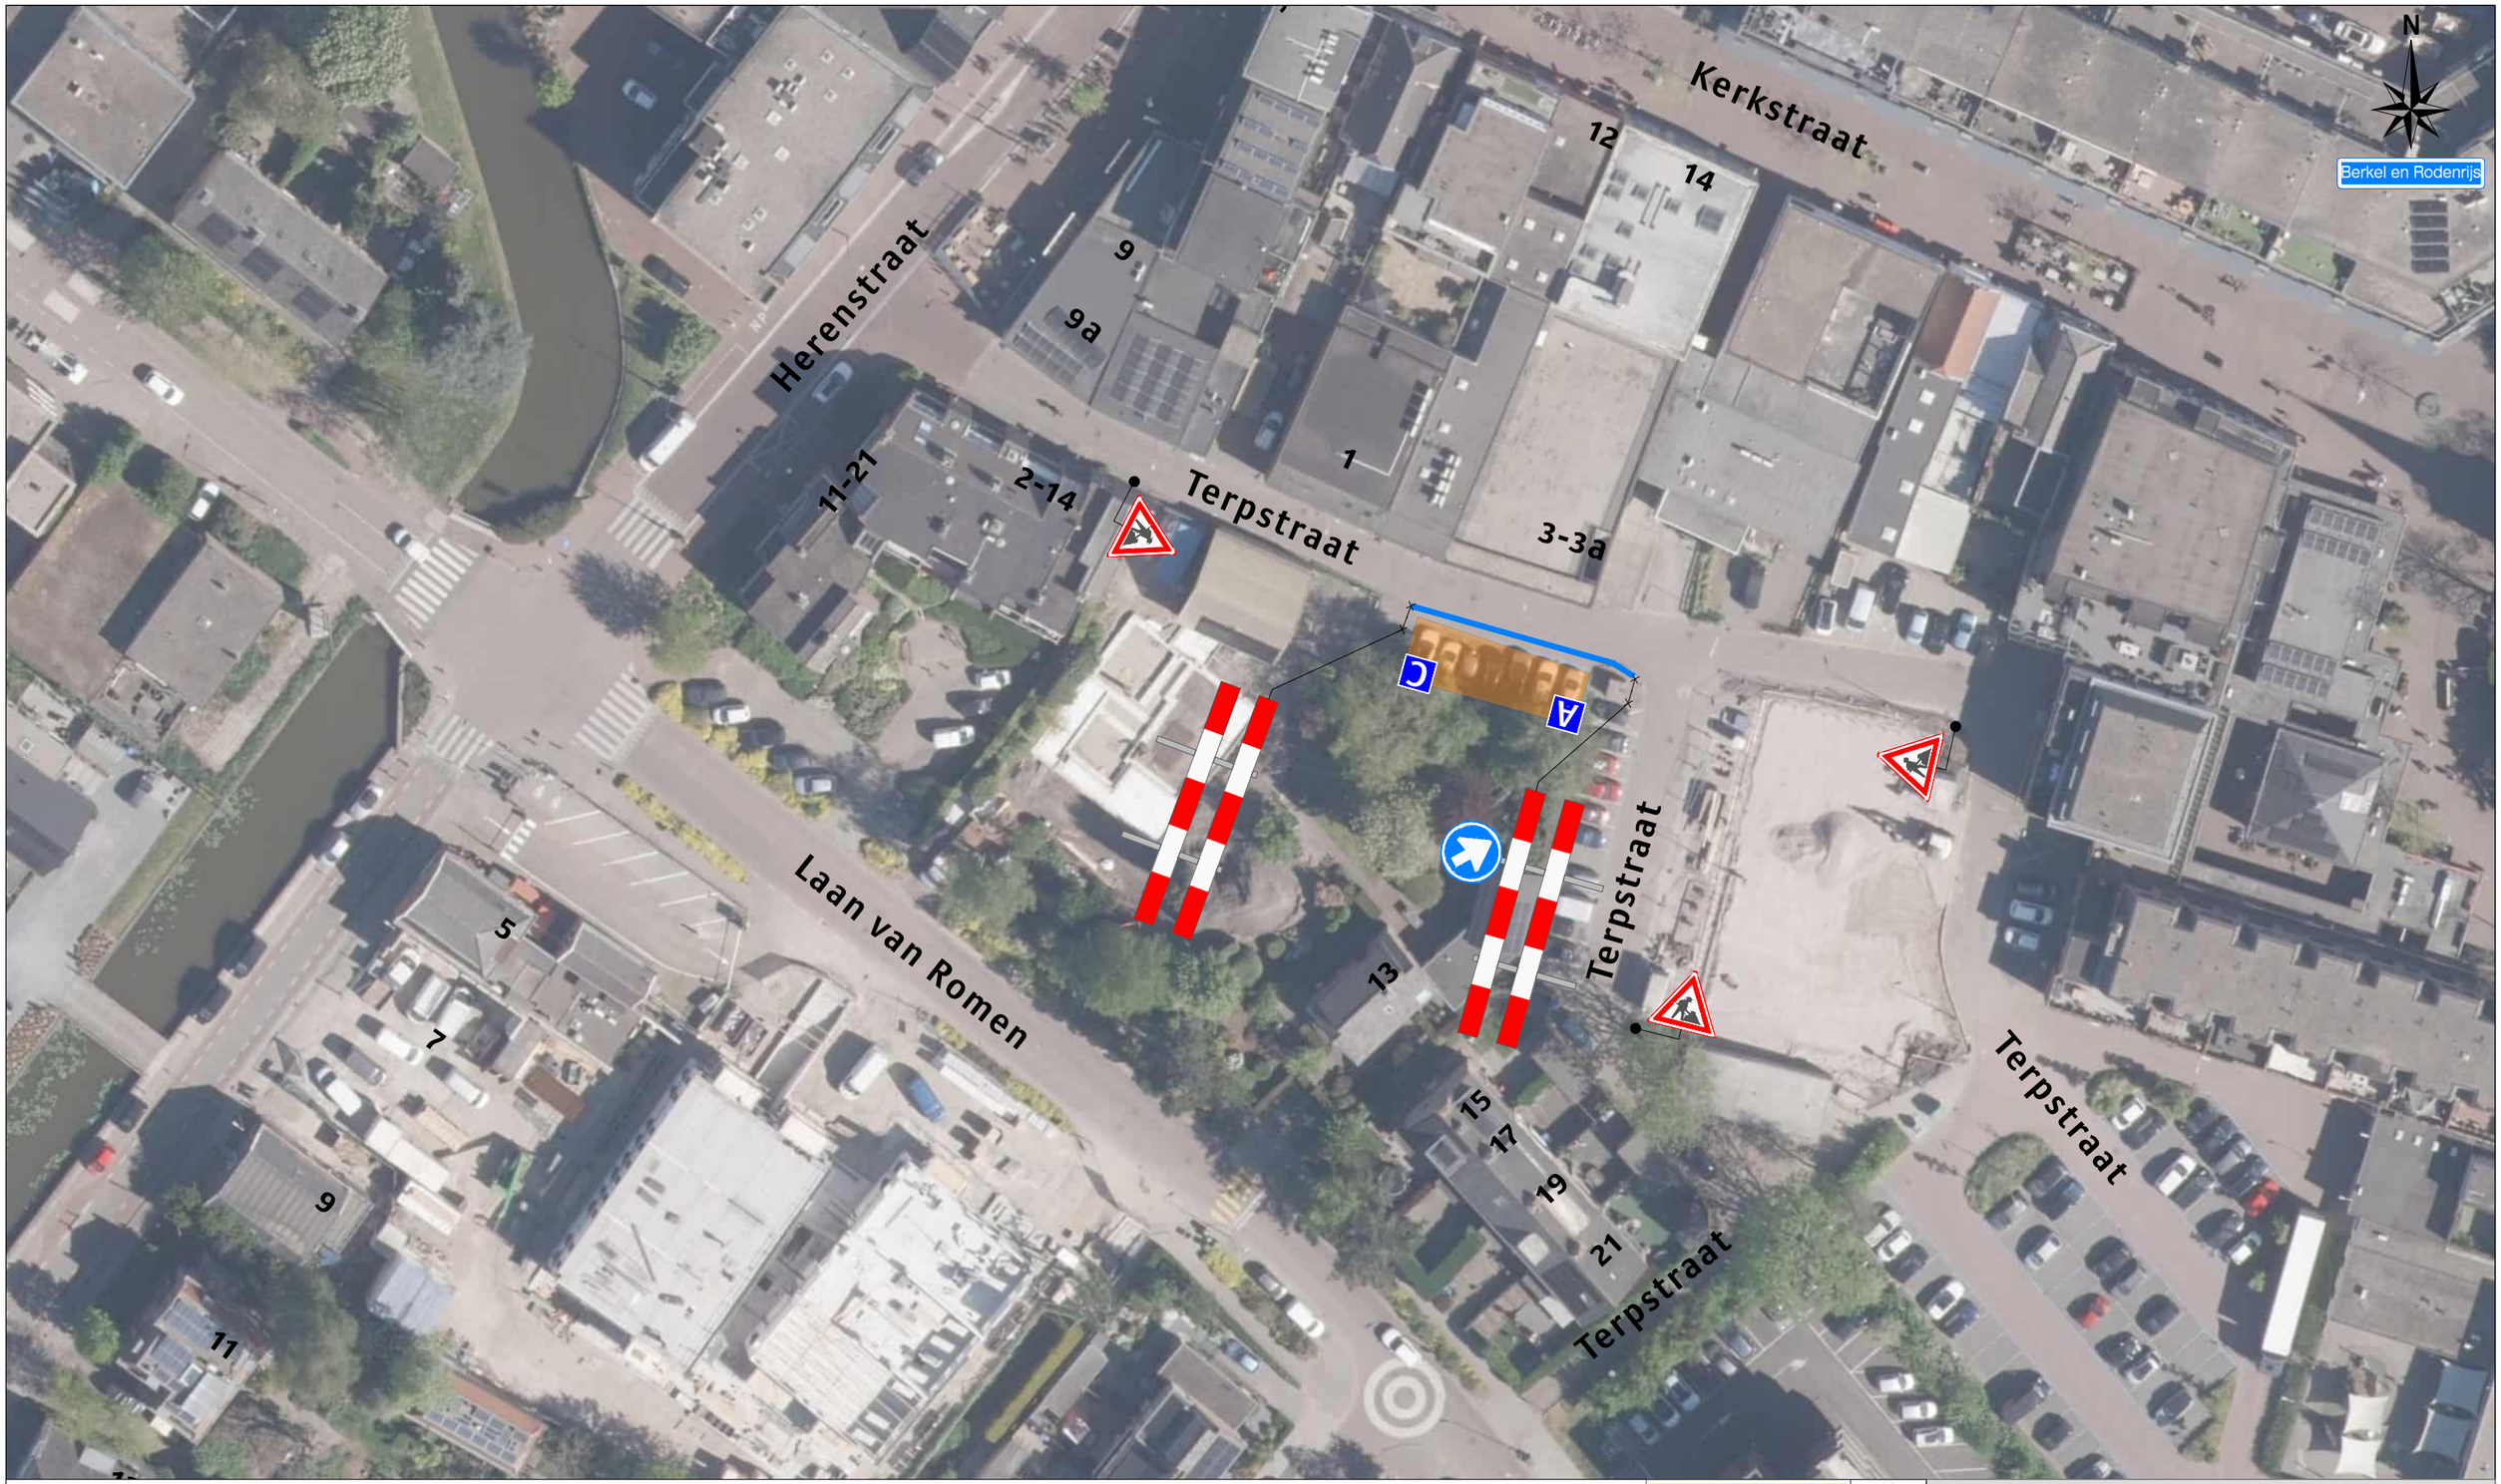

A 1X C 1X

Werkvakindeling ETW

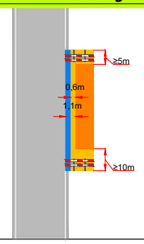

Project: Laan van Romen te Berkel en Rodenrijs

Tekeningnummer: 126-04260-01

Ref.nr.: n.t.b.

Opdrachtgever:

Onderdeel: Verkeersmaatregel

Aard werkzaamheden: Kabels & Leidingen

Werkvoorbereider	: K. Both		
Getekend	: M. Gürsoy		Datum : 30-09-2026
Gecontroleerd	: J. Pool		Datum : 30-09-2026
Status: ■ Concept ☐ Definitief	Schaal: n.v.t.	Formaat: A3	www.versluysgroep.nl

Plaatsing conform CROW 96a en 96b - Conflicterende bebording / bewegwijzering afdekken

K54368