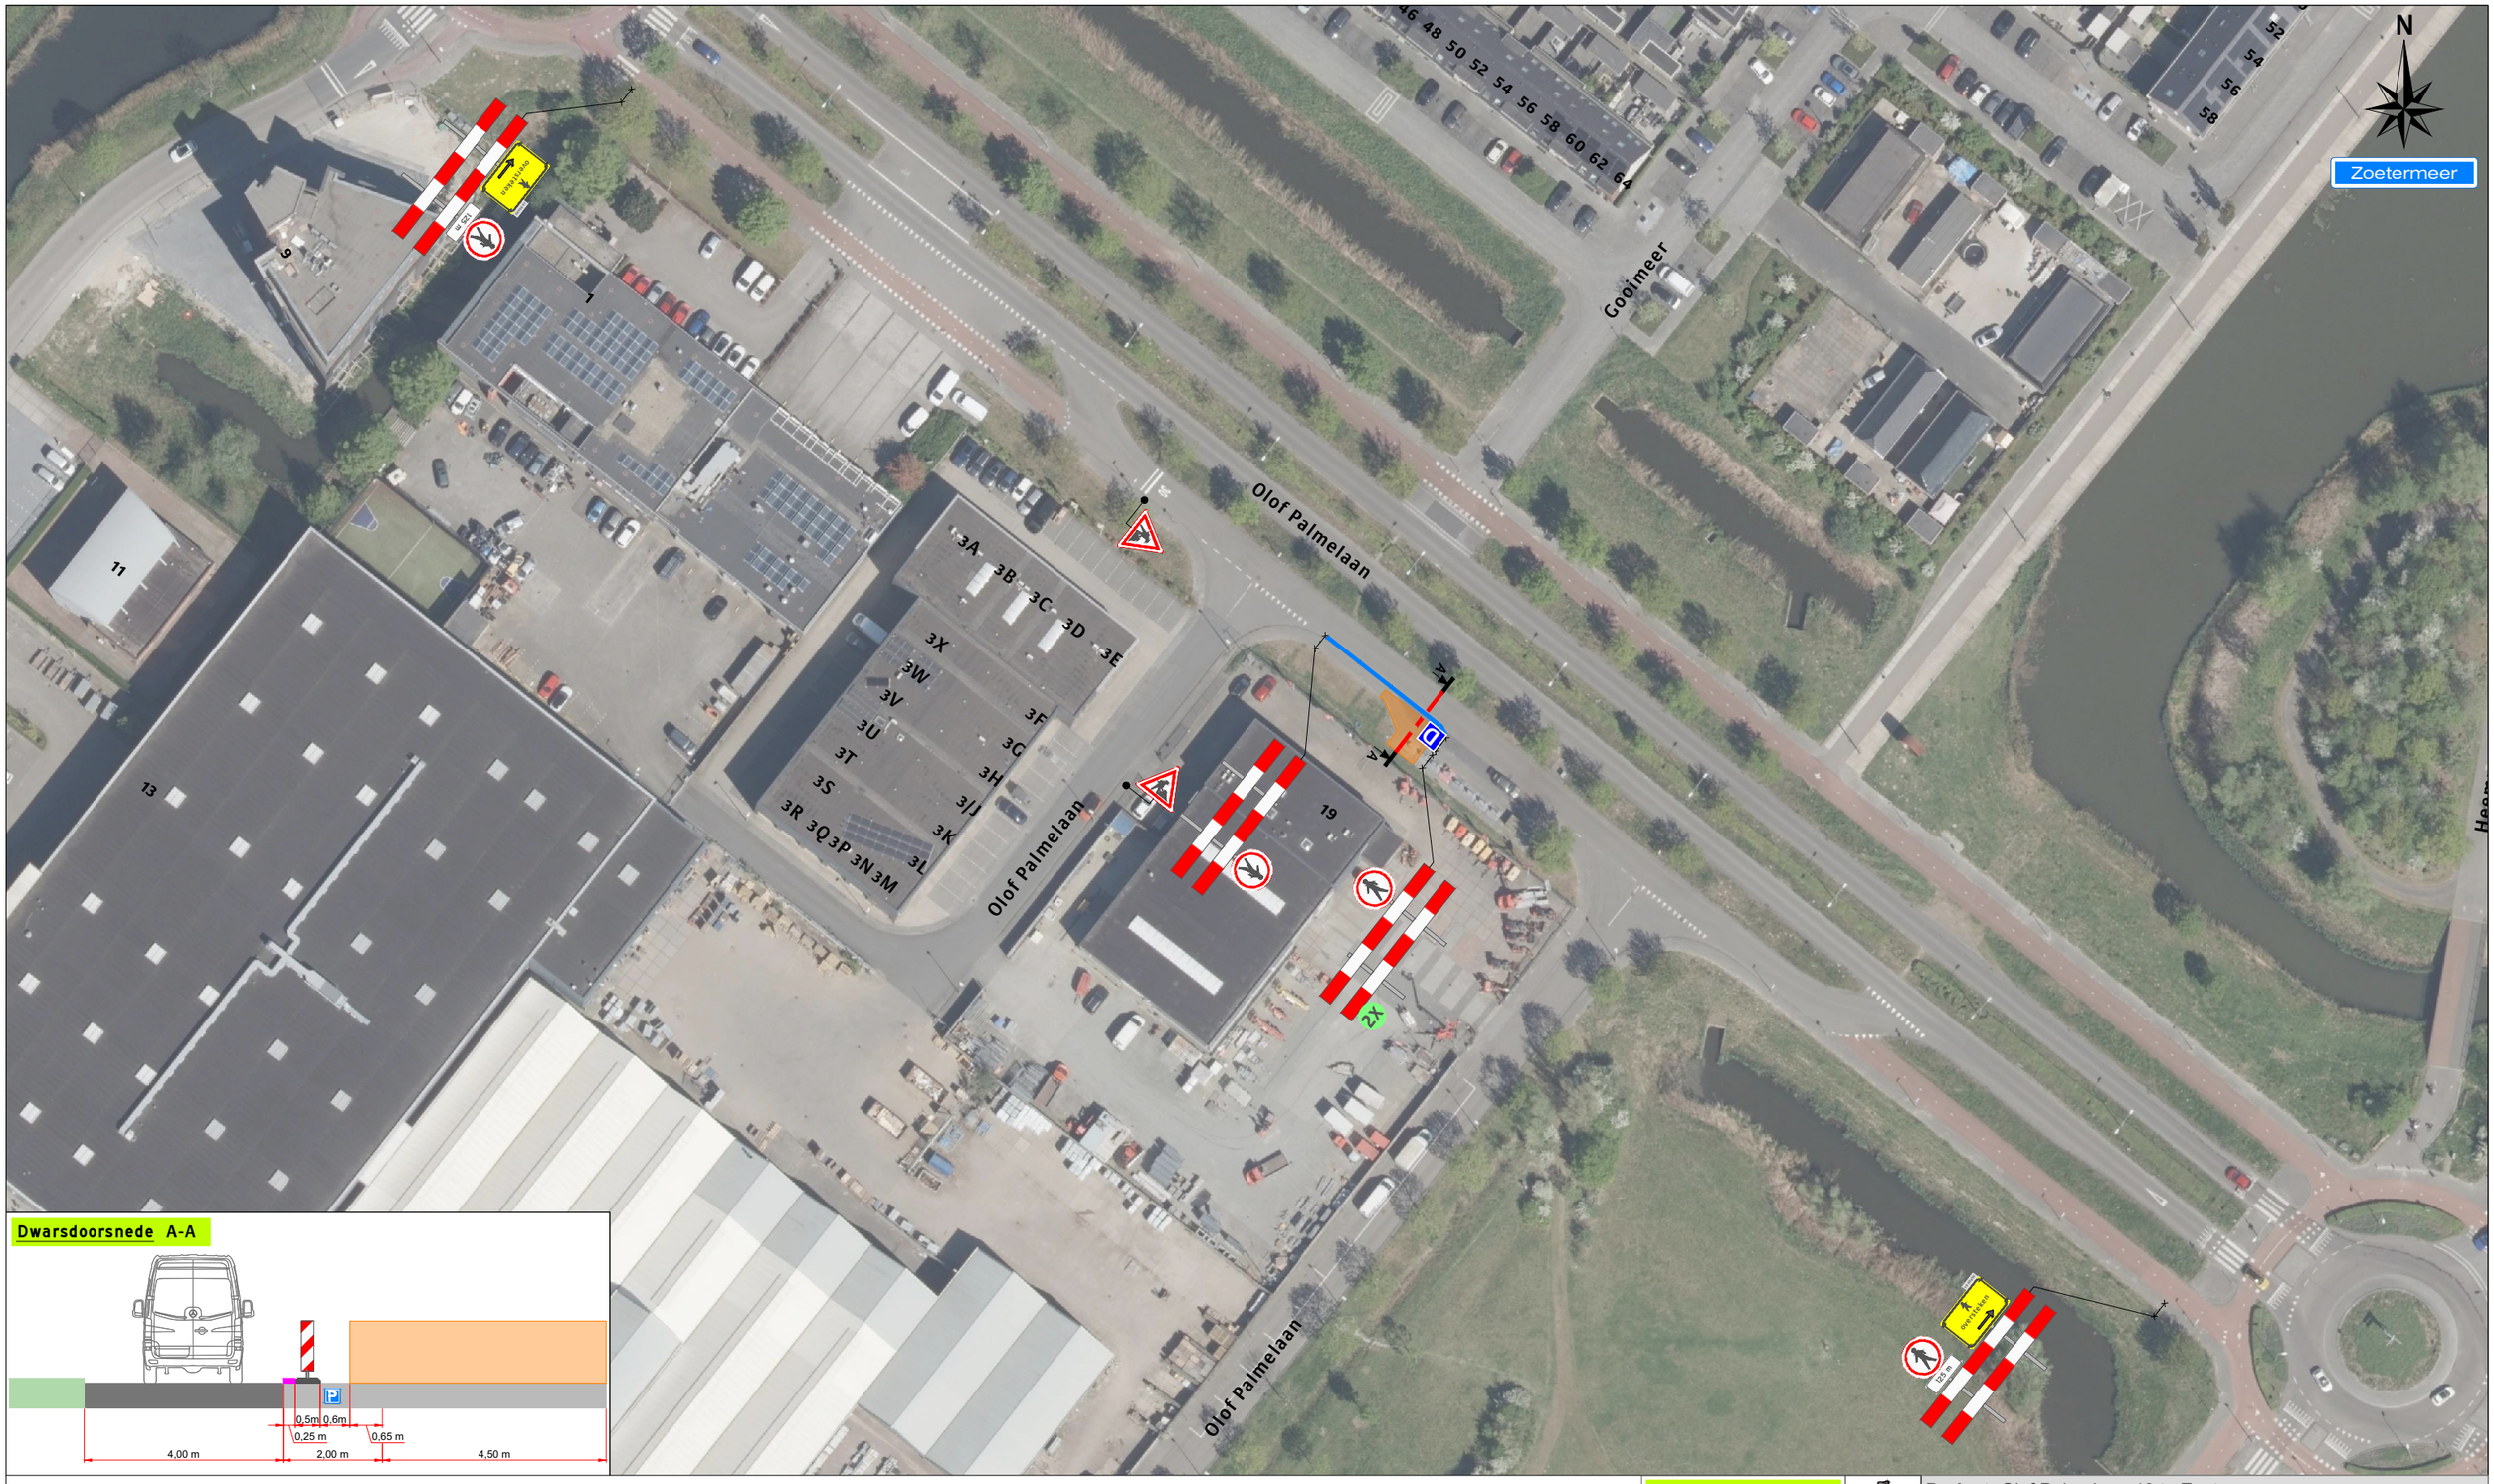


Project: Olof Palmelaan 19 te Zoetermeer

Tekeningnummer: 126-04468-01

Ref.nr.: n.t.b.

Opdrachtgever:

Onderdeel: Verkeersmaatregel

Aard werkzaamheden: Kabels en leidingen

Werkvoorbereider	: J. Kraaij			
Getekend	: D.B. van der Waal			Datum : 19-10-2026
Gecontroleerd	: N. Van Der Heiden			Datum : 19-10-2026
Status: ■ Concept ☐ Definitief		Schaal: n.v.t.	Formaat: A3	www.versluysgroep.nl

Plaatsing conform CROW 96a en 96b - Conflicterende bebording / bewegwijzering afdekken

K54368