
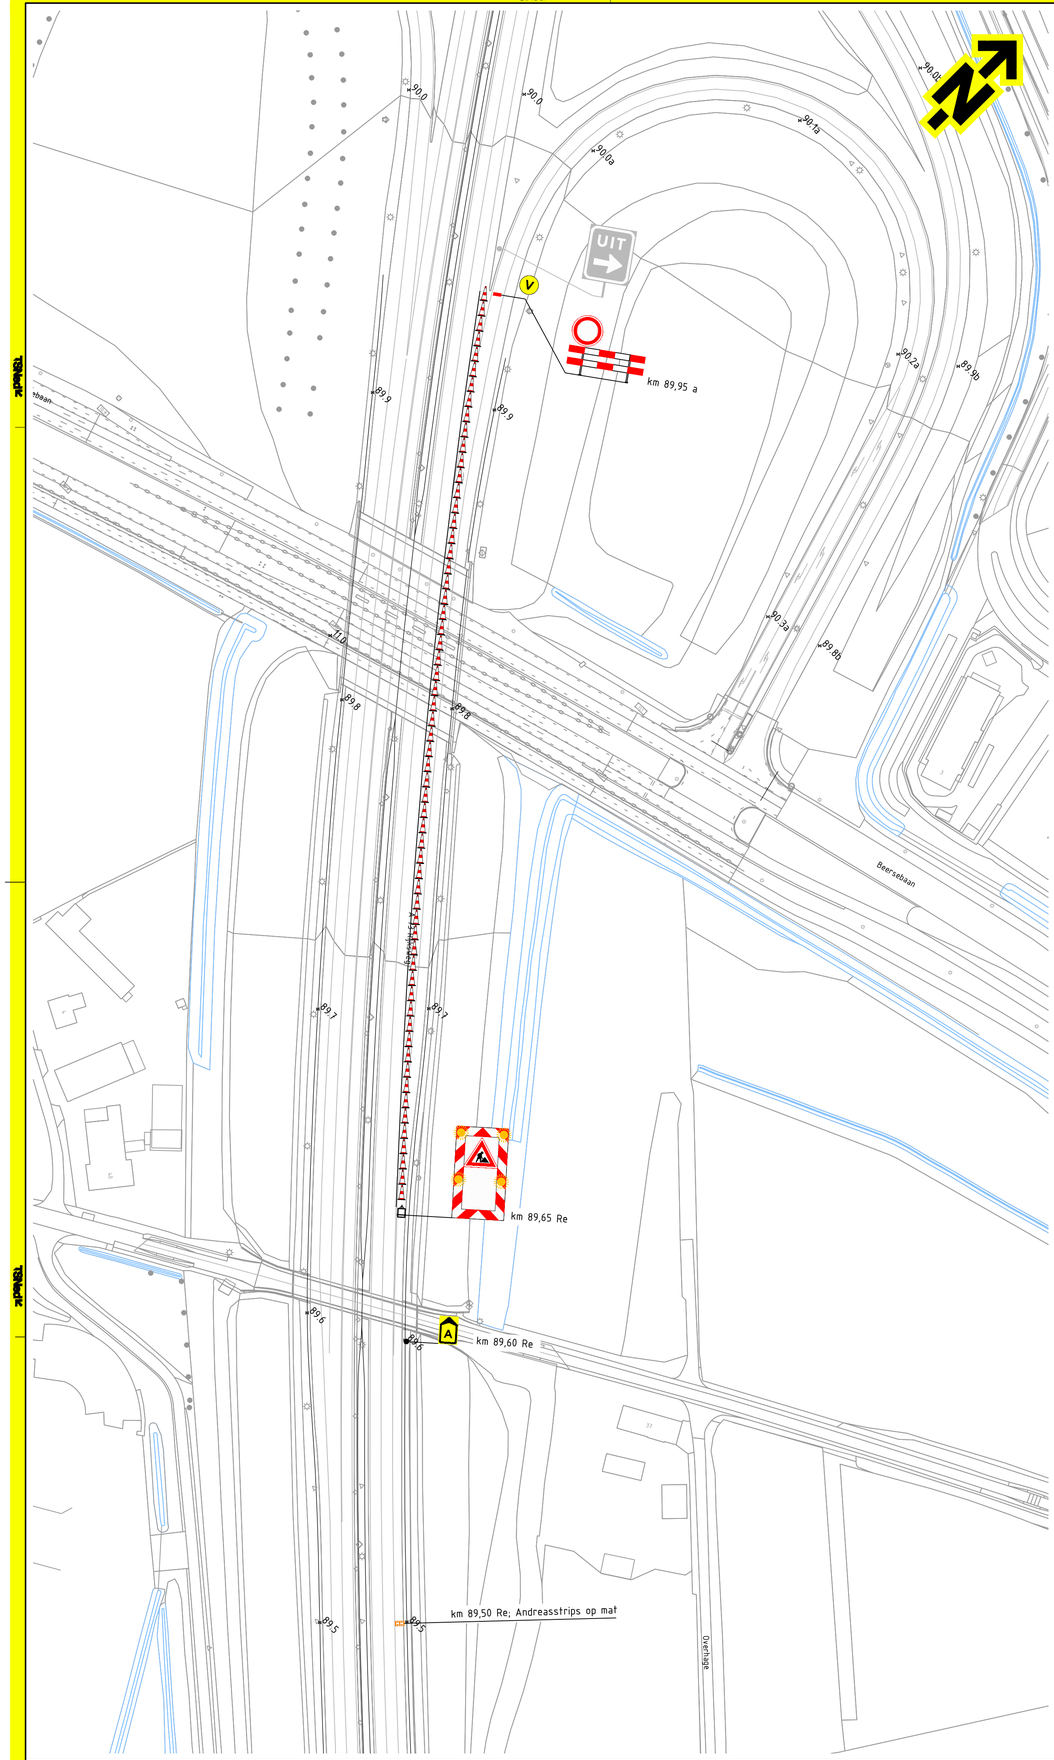


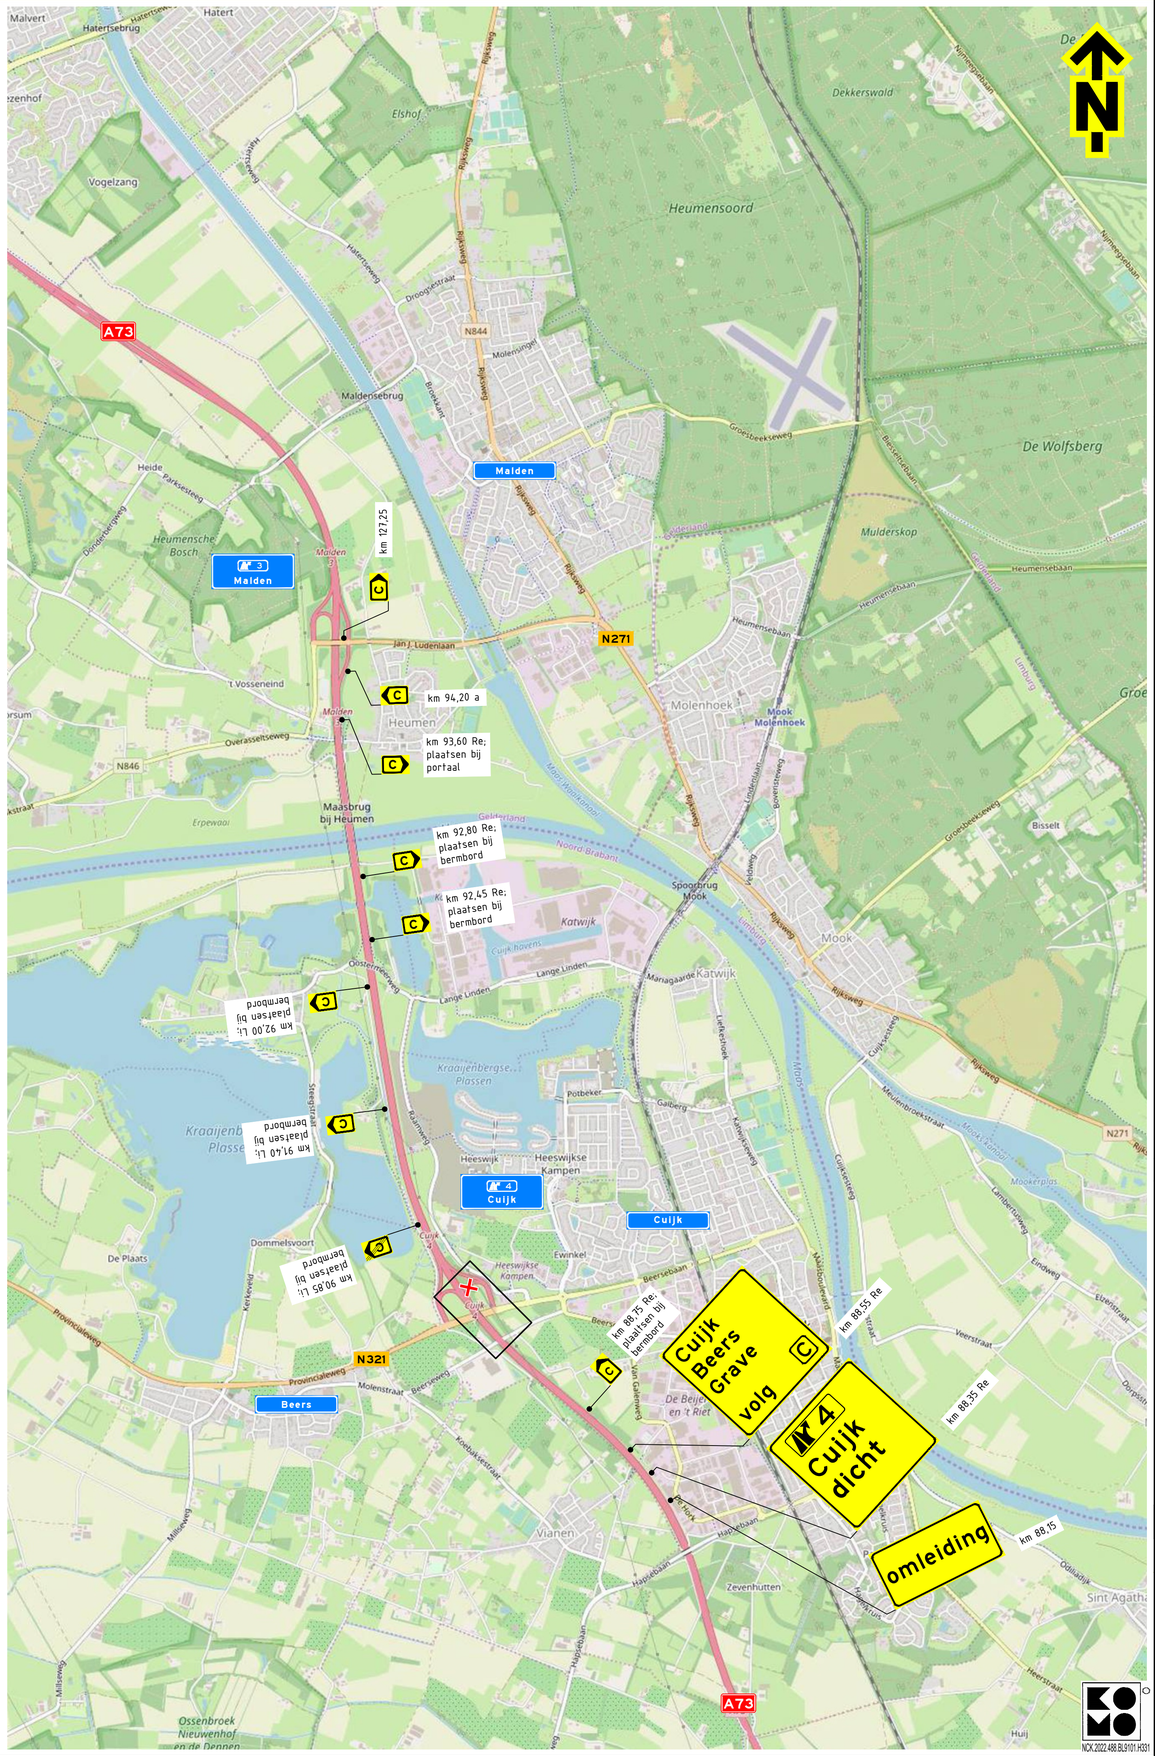

Opmerkingen

- afplakken/afkruisen conflicterende bebording
- definitieve routenummers in overleg met wegbeheerder
- de locatie van bebording is indicatief, de exacte locatie wordt in het werk bepaald

Bijbehorende tekeningen

PR12940-02A01

Afwijkingen

- letterhoogte van de tekstborden kan afwijken van de CROW-richtlijnen in verband met onze standaard bordformaten en/of ruimtegebrek voor plaatsing

Verklaring

- aanwezige bebording
- afsluiting
- vooraankondigingsbord plaatsen twee weken voor aanvang van de werkzaamheden

A 4 dicht
vanaf datum/tijd
tot dag datum/tijd
(N.O.105)

Versie:	1.0	Omschrijving:	Definitief				
07-04-26	Getekend:	TVE	Controle:	DMO	2e controle:	RHO	Vrijgegeven
Versie:	0.1	Omschrijving:	Concept				
01-04-26	Getekend:	TVE	Controle:	DMO	2e controle:		Vrijgegeven

TSNedik
Meidoornweg 70
5261 LS Vlijmen
Postbus 960
5260 AD Vlijmen
Tel: 0412 - 70 02 00
www.tsnedik.nl

Vialis

Project: Vialis VRI 949 950 N321 Cuijk

Onderdeel: Verkeersmaatregelen
N321, Cuijk
A73 Re, afrit 4

Schaal:	1:2.000 / 1:20.000	Formaat:	A1
Tekening nummer:	PR12940-01A01-1.0	Blad 1	van 1

NCK.2022.488.BL9101.H331