29 x SB70B-BARRIER
+ EIND- EN BEGINSTUK
+ 9 REFLECTOREN

heg verwijderen

intrede zinker heg verwijderen

19 x BAAK h.o.h. 5m

heg verwijderen (fietsers + uittrede zinker)

bewoner is nu afgesloten, die moet wel zijn erf op kunnen

229 m

0 m

Maas-Waalweg


Capreton

Prins Hendrikstraat

Beatrixstraat

A. van Drielstraat

Dwarsprofiel A
Schaal:
1:100

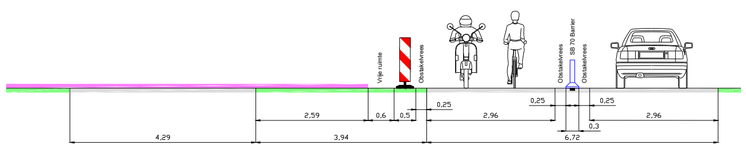

LEGENDA

- Werkvak
- Tijdelijke verharding
- Tijdelijke verlichting 7 stuks

Versie:	Datum:	Getekend:	Vrijgegeven:	Omschrijving / Status:
1	21-07-26	Joshua van den Berg	Menno Visscher	CONCEPT

BUKO. INFRASUPPORT
REGIOVESTIGING ELST
Manege 2
6662 WC Elst
0481 - 35 40 02
infrasupport@buko.nl
van gelder

Project: Aalst | Maas Waalweg
PR02126001775

gemeente Zaltbommel

Onderdeel: Maas Waalweg 8, 5308NS Aalst
Fase: 1

Boss nr.:	735387	Schaal:	1:1000	Formaat:	A1
Documenttype:	Bebordingsplan	Blad:	1 van 1	Tekening nr.	26.51.0247.2

Aanvullende gegevens:
BRL9101
Cert.nr. NCK.2025.BRL9101.2500004-1

- Conflicterende bebording afplakken/afkruisen
- De locatie van de bebording is indicatief, exacte locatie wordt in het werk bepaald
- Afzettingen en omleidingen conform regelgeving CROW 96a/b

H:\7. Verkeersplannen - Tekenaars\Joshua\01. Projecten\2026\26.51.0201 tm 26.51.0250\26.51.0247 Maas Waalweg Aalst\26.51.0247.2 735387 Maas Waalweg Aalst v1.dwg