
AFSLUITING.

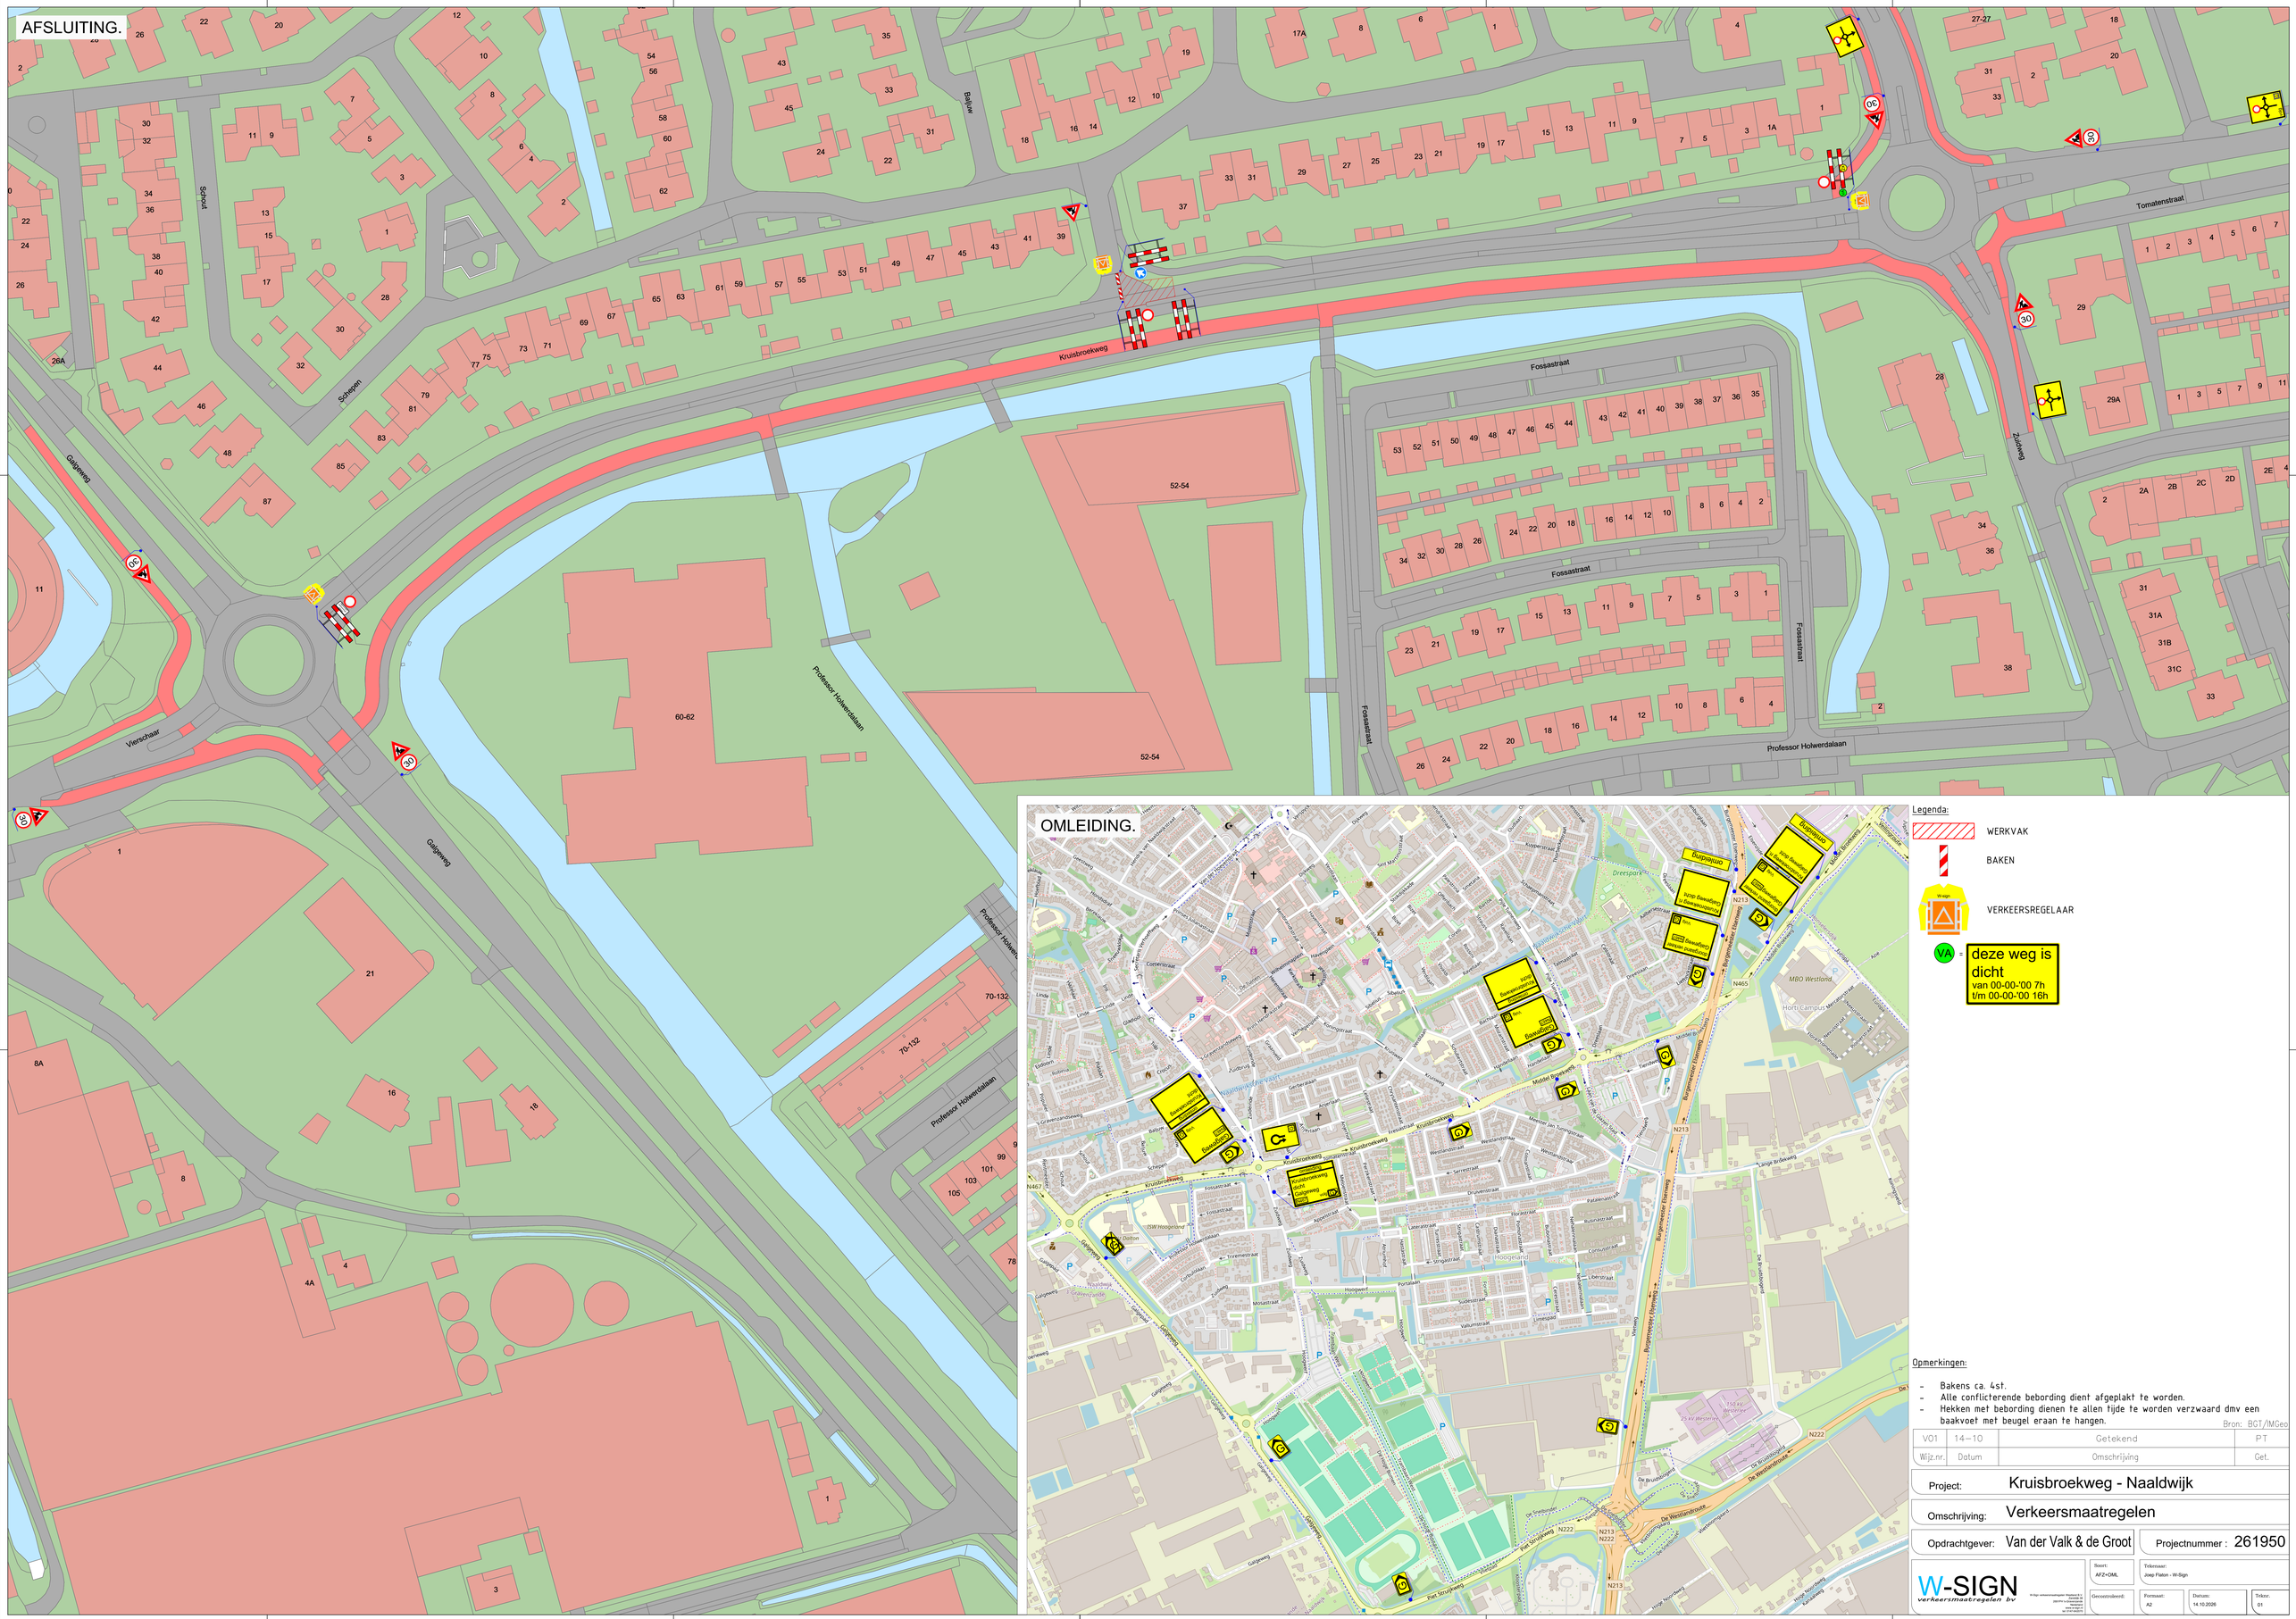

OMLEIDING.

Legenda:

- WERKVAK
- BAKEN
- VERKEERSREGELAAR
- VA : deze weg is dicht van 00-00-'00 7h t/m 00-00-'00 16h

Opmerkingen:

- Bakens ca. 4st.
- Alle conflicterende bebording dient afgeplakt te worden.
- Hekken met bebording dienen te allen tijde te worden verzwaard dmv een baakvoet met beugel eraan te hangen.

Bron: BGT/IMGeo

Wijz.nr.	Datum	Omschrijving	Get.
V01	14-10	Getekend	PT

Project: Kruisbroekweg - Naaldwijk

Omschrijving: Verkeersmaatregelen

Opdrachtgever: Van der Valk & de Groot

Projectnummer : 261950

W-SIGN verkeersmaatregelen bv

Soort:	Tekenaar:
AFZ+OML	Joep Flaton - W-Sign

Gecontroleerd:	Formaat:	Datum:	Teknr:
	A2	14.10.2026	01