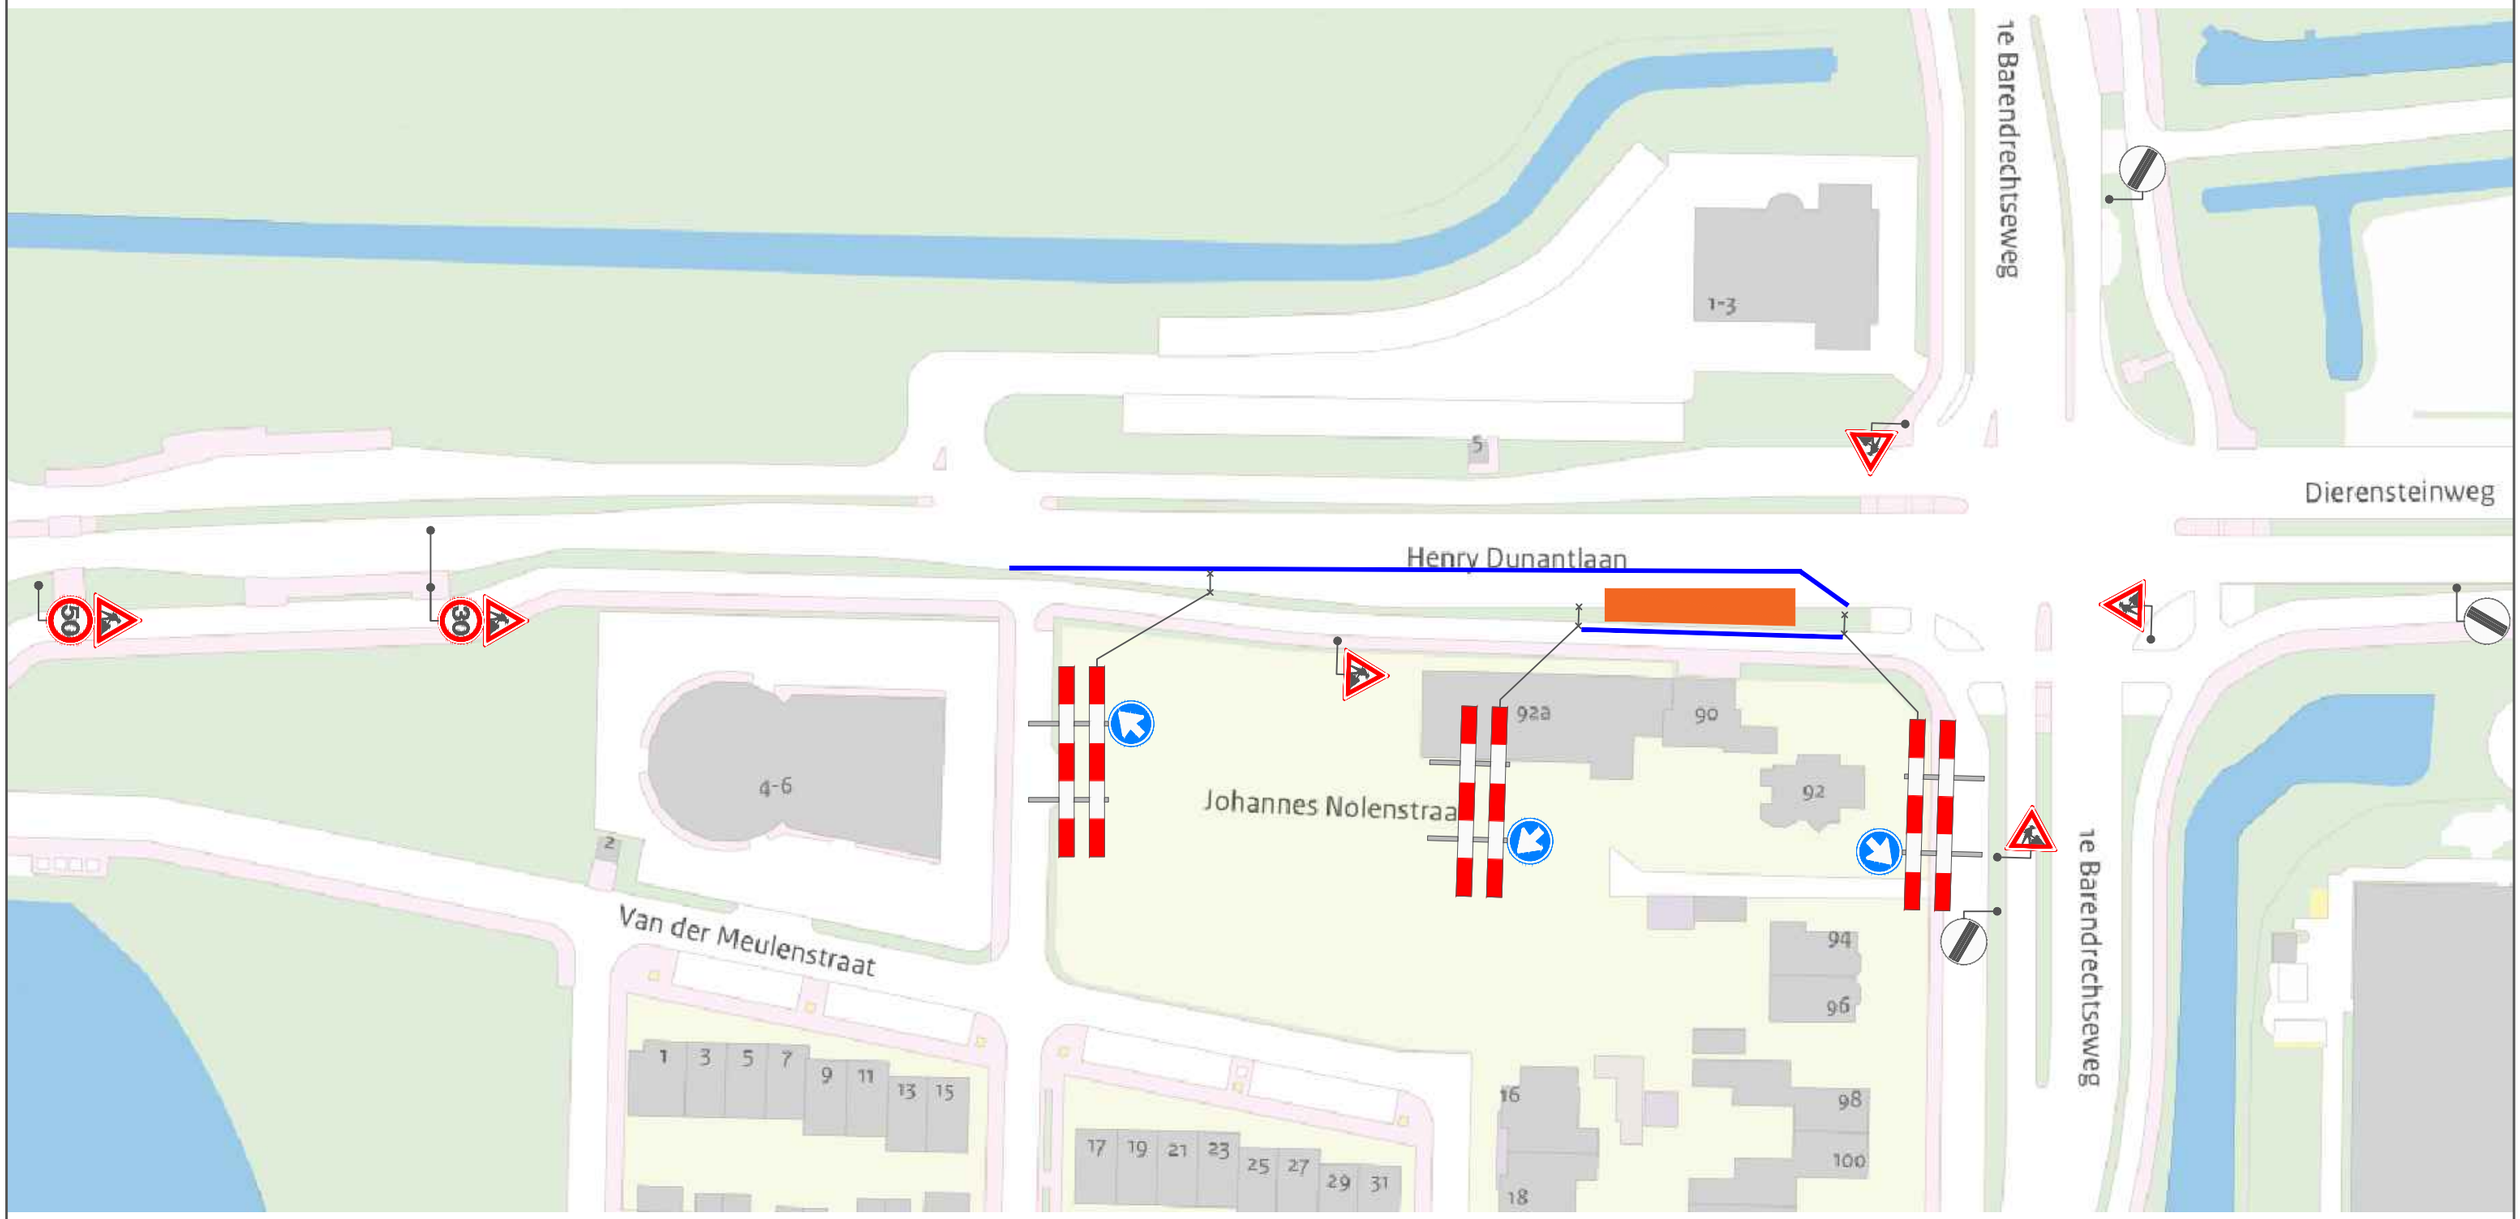



LEGENDA:

| | |
|---|---|
| Werkruimte | |
| Bakens/ kegels (150 mtr) | |

RKS Verkeerstechniek BV
Driemanssteeweg 182
3084CB Rotterdam
0180 - 866 866

Opdrachtgever
UNSAL INFRATECHNIEK B.V.

| Getekend | Gecontroleerd | Datum |
|---|---|---|
| vdv-pb.nl | C. Heijsteeg | 03-11-2026 |

| Tekeningnummer | Versie | Projectnr. opdrachtgever | Schaal |
|---|---|---|---|
| 2991-26-2413 | 1 | S0828481 | nvt |

LOCATIE WERKVAK:

Boerhaavelaan (Henry Dunantlaan) te Barendrecht

| Status | Formaat | Blad |
|---|---|---|
| Concept | | 1/1 |

Plaatsing conform CROW 96a en 96b - Conflicterende bebording / bewegwijzering afdekken