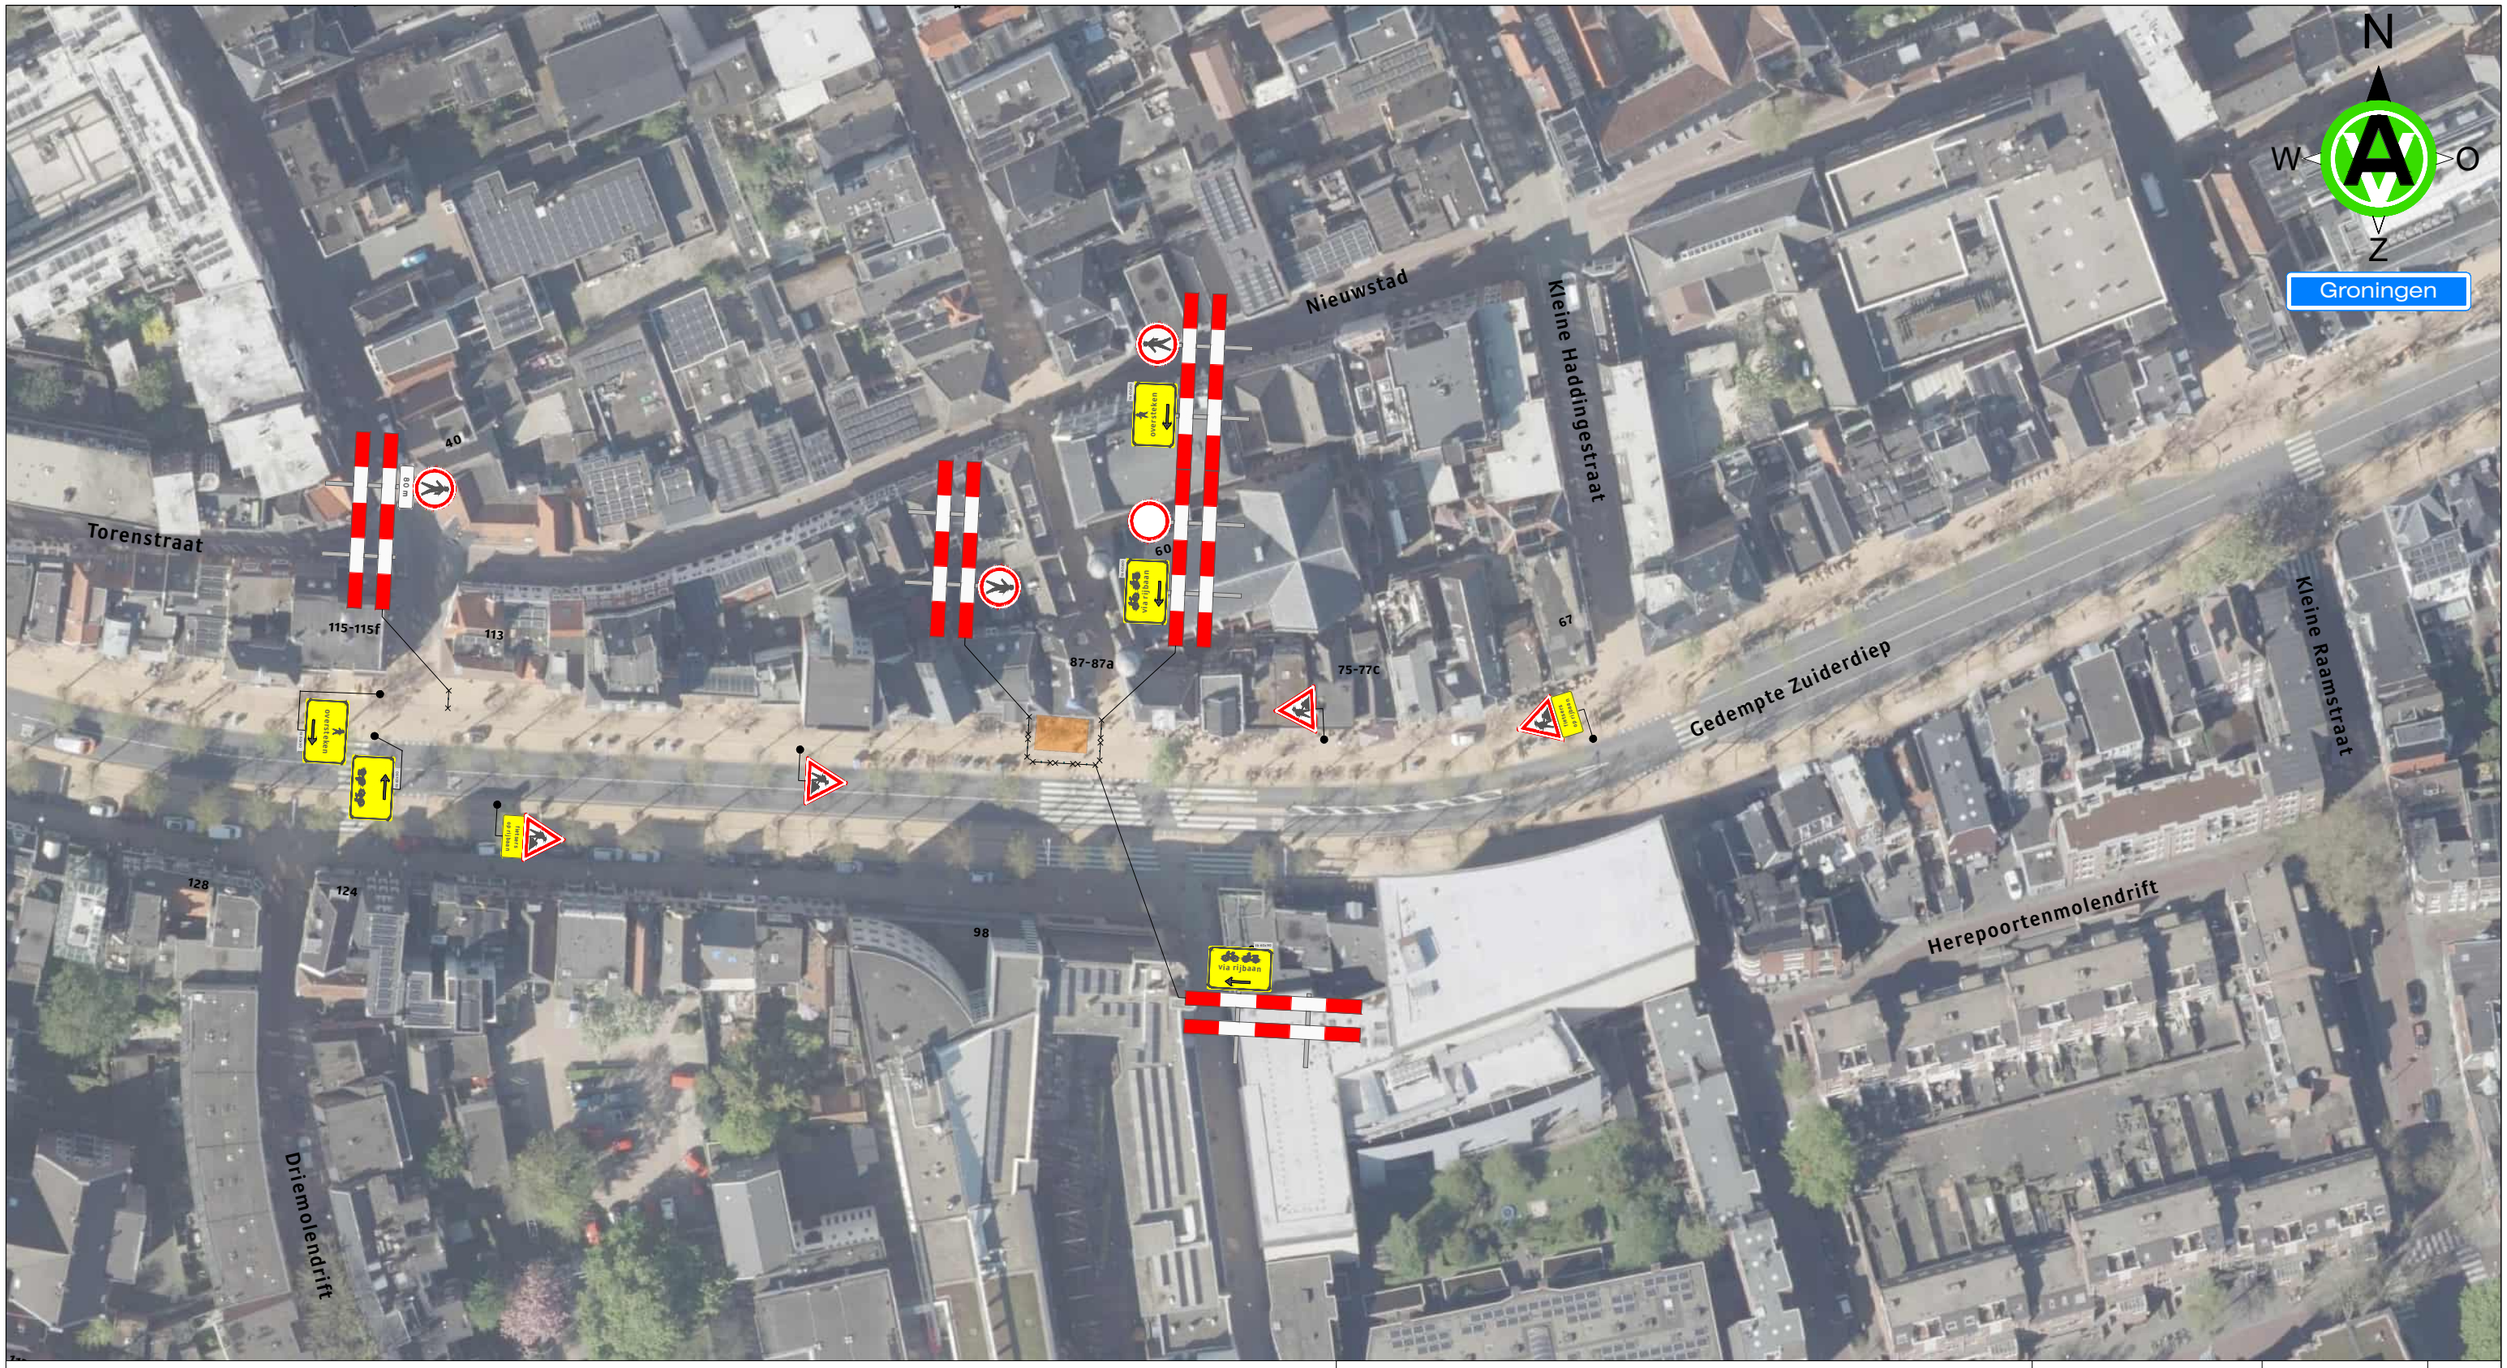


Legenda

Werkruimte

OPDRACHTGEVER: siers

ONDERDEEL: Gedempte Zuiderdiep 87 te Groningen

GETEKEND:		DATUM:	Paraaf:
GET:	M. Gürsoy	16-11-2026	
GEZ:	P. Abbink	16-11-2026	
VRIJ:	J. Pool	16-11-2026	
Revisie:	GET:		

SCHAAL: n.v.t.

FORMAAT: A3

PROJECT NR.

BLAD NR.

TEK NR. 426-00100.k-18-01

abbink verkeerstechniek
Technische Infra Verkeersvoorzieningen

Postadres : Abbink Verkeerstechniek B.V. Postbus 87 7670 AB Vriezenveen
Bezoekadres : Lindberghstraat 14 7903 BN Hoogeveen
Telefoon : 0528 - 234018
Email : hoogeveen@abbinkverkeerstechniek.nl

© Abbink Verkeerstechniek B.V.

De locatie van de borden is een indicatie, de exacte locatie wordt in het werk bepaald.

NKC.2021.283.Brl9101.N095.1