
Product	Aantal
Hek 2.5 meter	3
D02 + F05	1
D02 + F06	1
Vkr	2
J16_ob-Vkr	3
Tijdelijke bushalte	1
Kegels / bakens	6

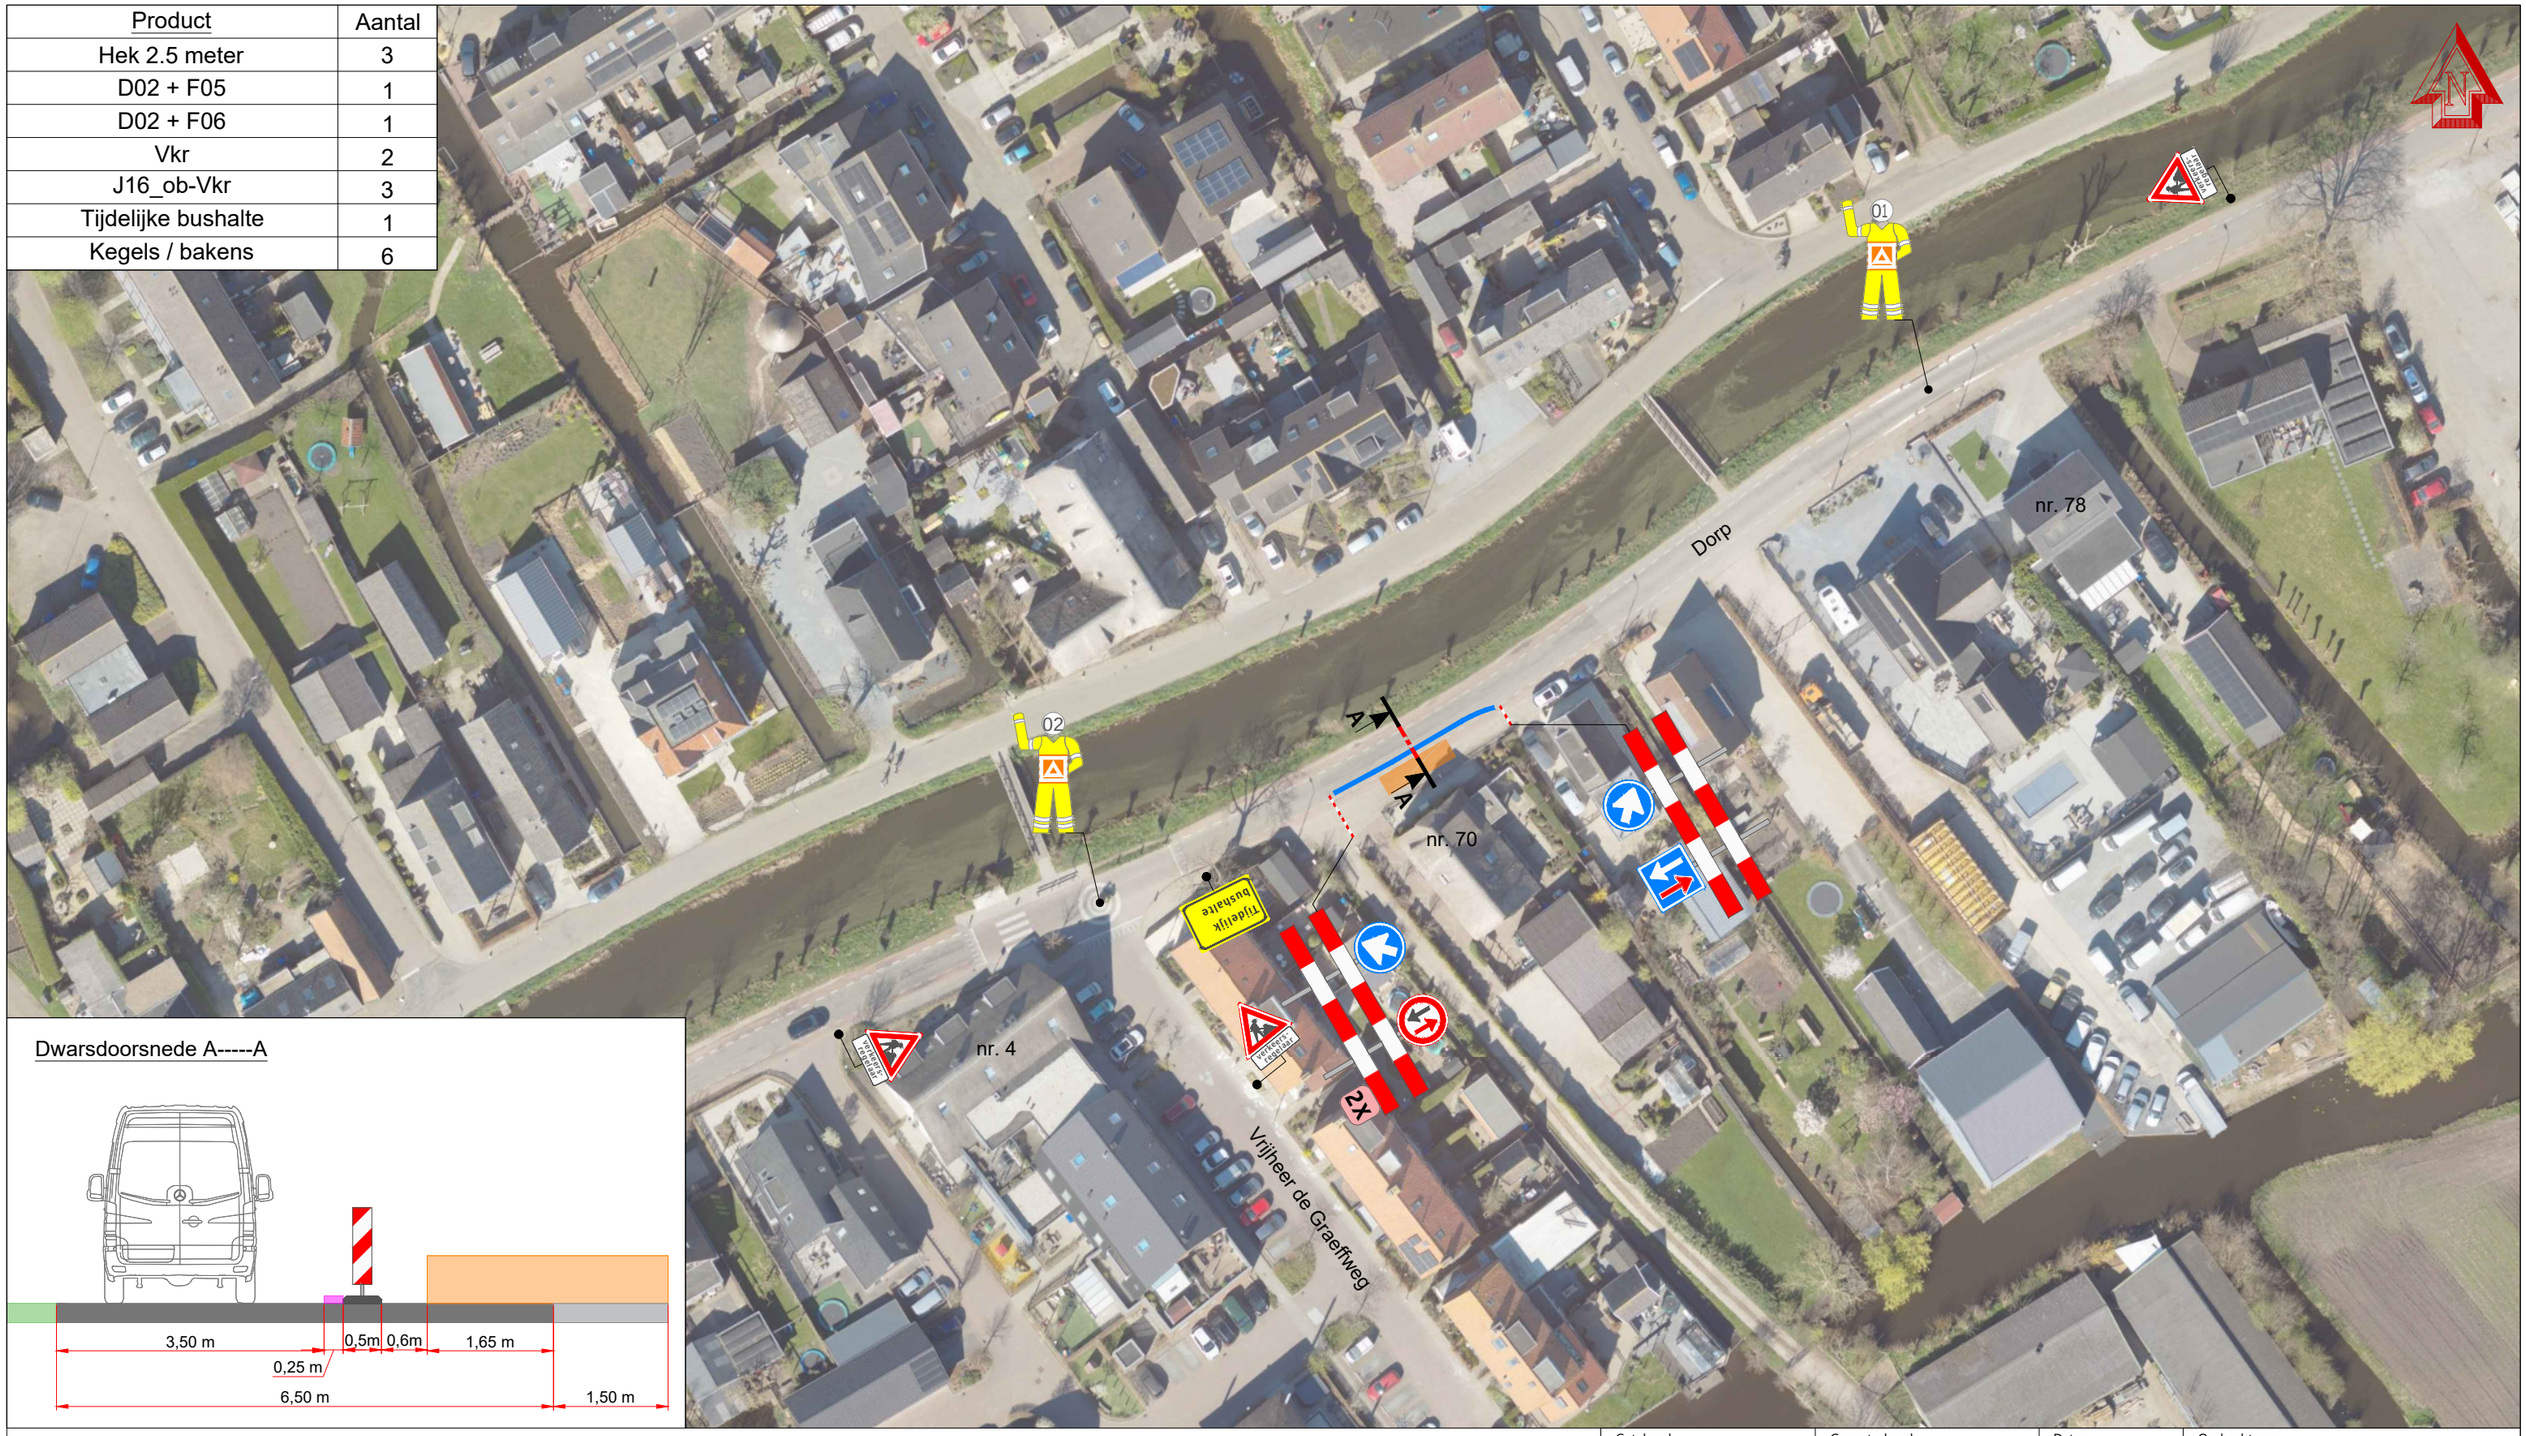

Dwarsdoorsnede A-----A

Legenda

- Werkruimte
- Kegels <1 dag | Bakens >1 dag (ca. 30 m)

Getekend: B. Spoormaker	Gecontroleerd: T. Bakker	Datum: 9-11-2026	Opdrachtgever: APK GROUP
Revisie: -	Omschrijving: -	Datum: -	
Project / Onderdeel: Dorp 68 Polsbroek Dorp 70			Tekeningnummer: 2426-0137
TWM GROEP Aalsmeerderweg 241-15 1432 CM Aalsmeer info@twmgroep.nl www.tvm-groep.nl			Projectnummer: -
Plaatsing conform CROW 96a/b/v | Conflicterende bebordingen / bewegwijzering afdekken		Formaat: A3 Schaal: nvt Status: Concept	Blad: 2

Document: 2426-0137 Polsbroek Dorp 68.dwg