
Locatie

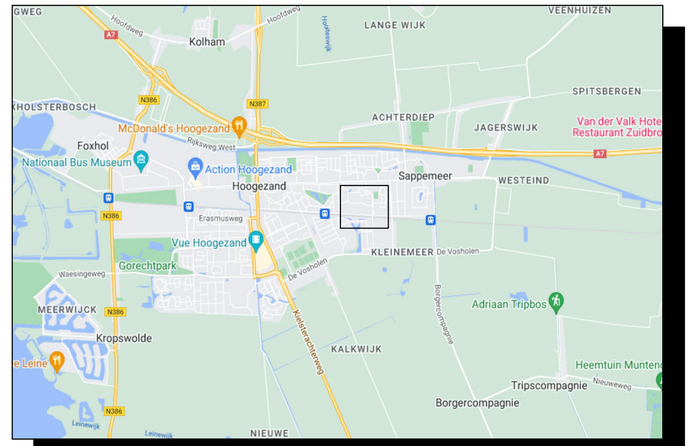

Opmerkingen

- Bij ernstige verkeershinder (afsluitingen e.d.)
  min. 2 weken voor aanvang werk infoborden plaatsen.
- Conflicterende bewegwijzering en bebording afplakken indien werkzaamheden langer dan 24h.
  (bij gebruik van tape mag het af te plakken bord niet beschadigd raken)
- Voor maatvoering (zover niet is aangegeven), maten hanteren zoals vermeld in de publicaties werk in uitvoering 96a en 96b van de CROW.

Legenda

RVV bord
reflectieklasse III

WIU, reflectieklasse III

werkvak

aantal	voorbeeld
4	
4	
4	
2	
2	
1	
1	
3	
1	
1	
2	
1	
4	

Opdrachtgever:

Project: Boswijk Sappemeer
G03 Knipper fase 4

Omschrijving: Situatietekening verkeersmaatregelen afzettings/omleidingsplan

BAM Infra Verkeerstechniek bv
Vestiging: Plantijnweg 32, 4104 BB Culemborg
Postadres: Postbus 170
Telefoon: 0345 - 54 74 74
Internet: www.baminfra.nl info@baminfra.nl

Schaal: 1:1000
Opgesteld: Salloum, Saad
Paraaf:
Datum: 22-1-2026
Blad nummer: 1 van 1
Gecontroleerd:
Paraaf:
Datum:
Formaat: A2.L
Vrijgegeven:
Paraaf:
Datum:
Tekeningnummer: COP.01628.01.53/014

© copyright

Status: **DEFINITIEF VOOR UITVOERING**
Versie: A
Datum: 22 januari 2026

© copyright

C:\Users\saad.salloum\OneDrive - Royal BAM Group Nv\vkm - Projecten\COP.01628 BAM Diverse Werken E&W Noord\COP.01628.01.53 Boswijk - West SB\04. Werktekeningen\COP.01628.01.53_014_A.dwg

Deze tekening is beschermd door auteursrecht. Openbaarmaking, verveelvoudiging en/of gebruik zonder voorafgaande schriftelijke toestemming van de auteur is verboden. Deze tekening is opgesteld conform de richtlijnen van het CROW publicatie 96a en 96b. Hierbij is de publicatie van het RVV 1990 in het BABW, Nota Mededeling 1988 en de Wegenverkeerswet 1994 in acht genomen. Aan de inhoud van deze tekening kunnen geen rechten worden ontleend. Voor eventuele verkeersmaatregelen is een vergunning vereist van de wegbeheerder. Het is verboden zonder voorafgaande schriftelijke toestemming van de auteur gegevens uit deze tekening te verveelvoudigen en/of openbaar te maken.