

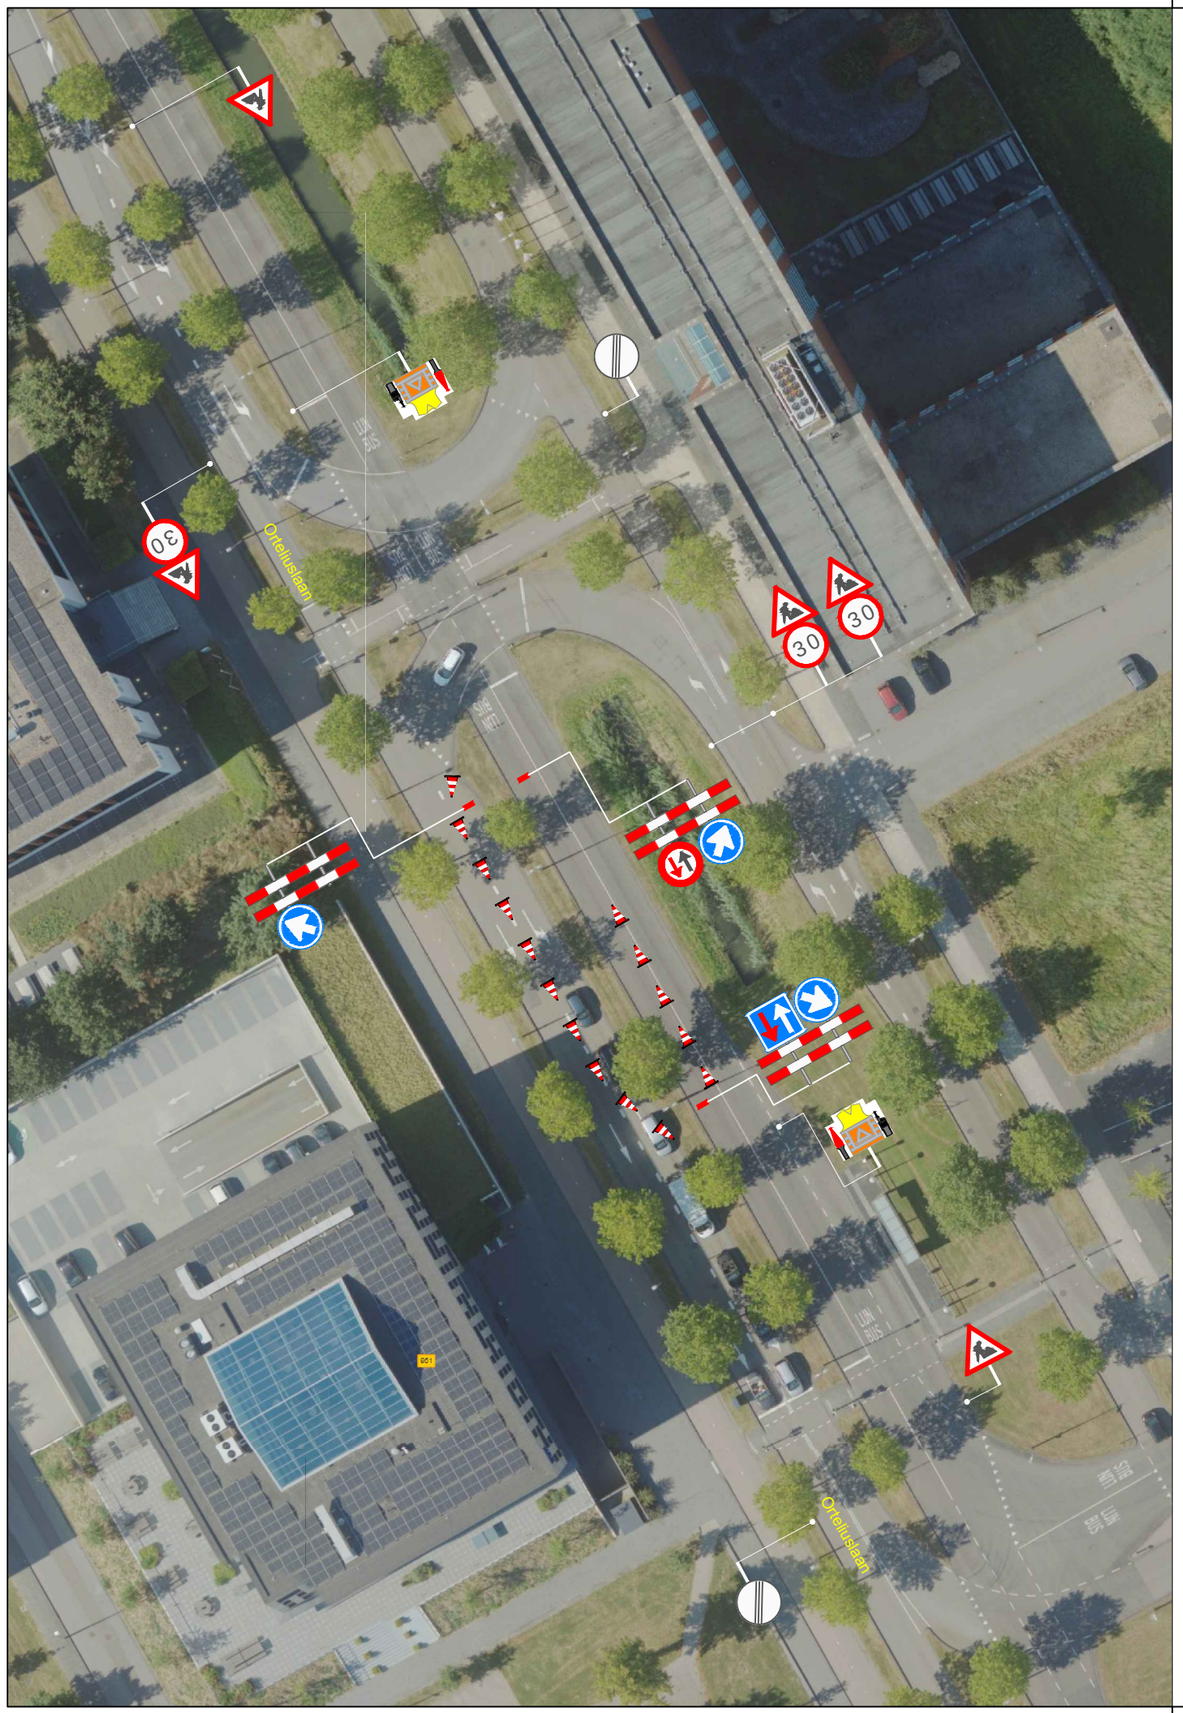


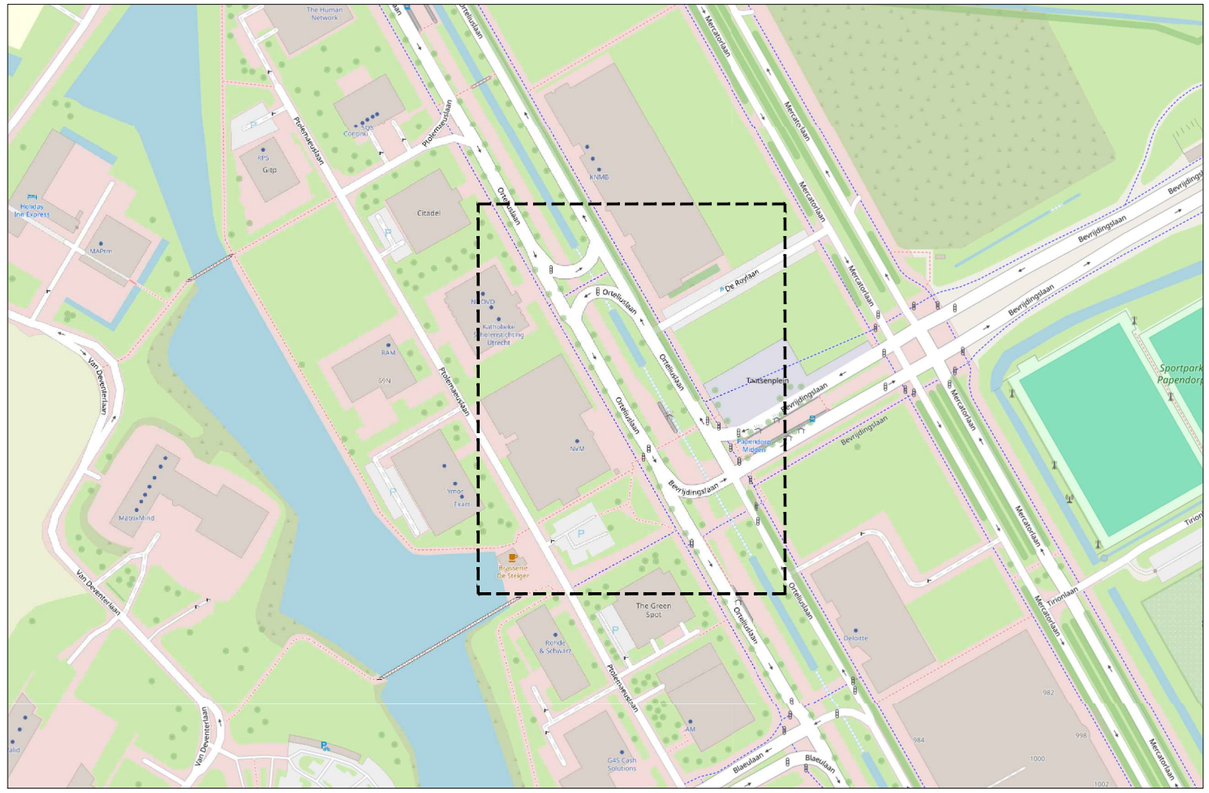

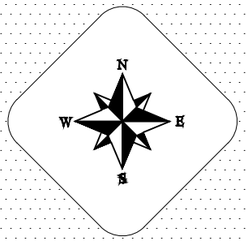

Legenda:

-Vekeersregelaar

De Jong Zuurmond
Infrabeheer, Onderhoud
& Services B.V.
Kalijdeweg 20
Postbus 91
4153 ZH Beesd
tel: 0345 68 4590
fax: 0345 68 4530
info@dezuurmond.nl

opdrachtgever Gemeente Utrecht

Project Put plaatsen

Projectnr: 943921

Documentnr: 943921-695

Orteliuslaan

getekend	JSC	par.	d.d. 13-11-2026	
gecontroleerd	PKU	par.	d.d. 13-11-2026	
akkoord		par.	d.d.	
formaat A3	schaal nvt		in 1 bladen	blad nr. 1
status		versie 1.0		

n:\verkeersmaatregelen\1) omleidingsroutes_djz\utrecht\busbaan orteliuslaan\dwg\busbaan orteliuslaan.dwg