


Detail 1

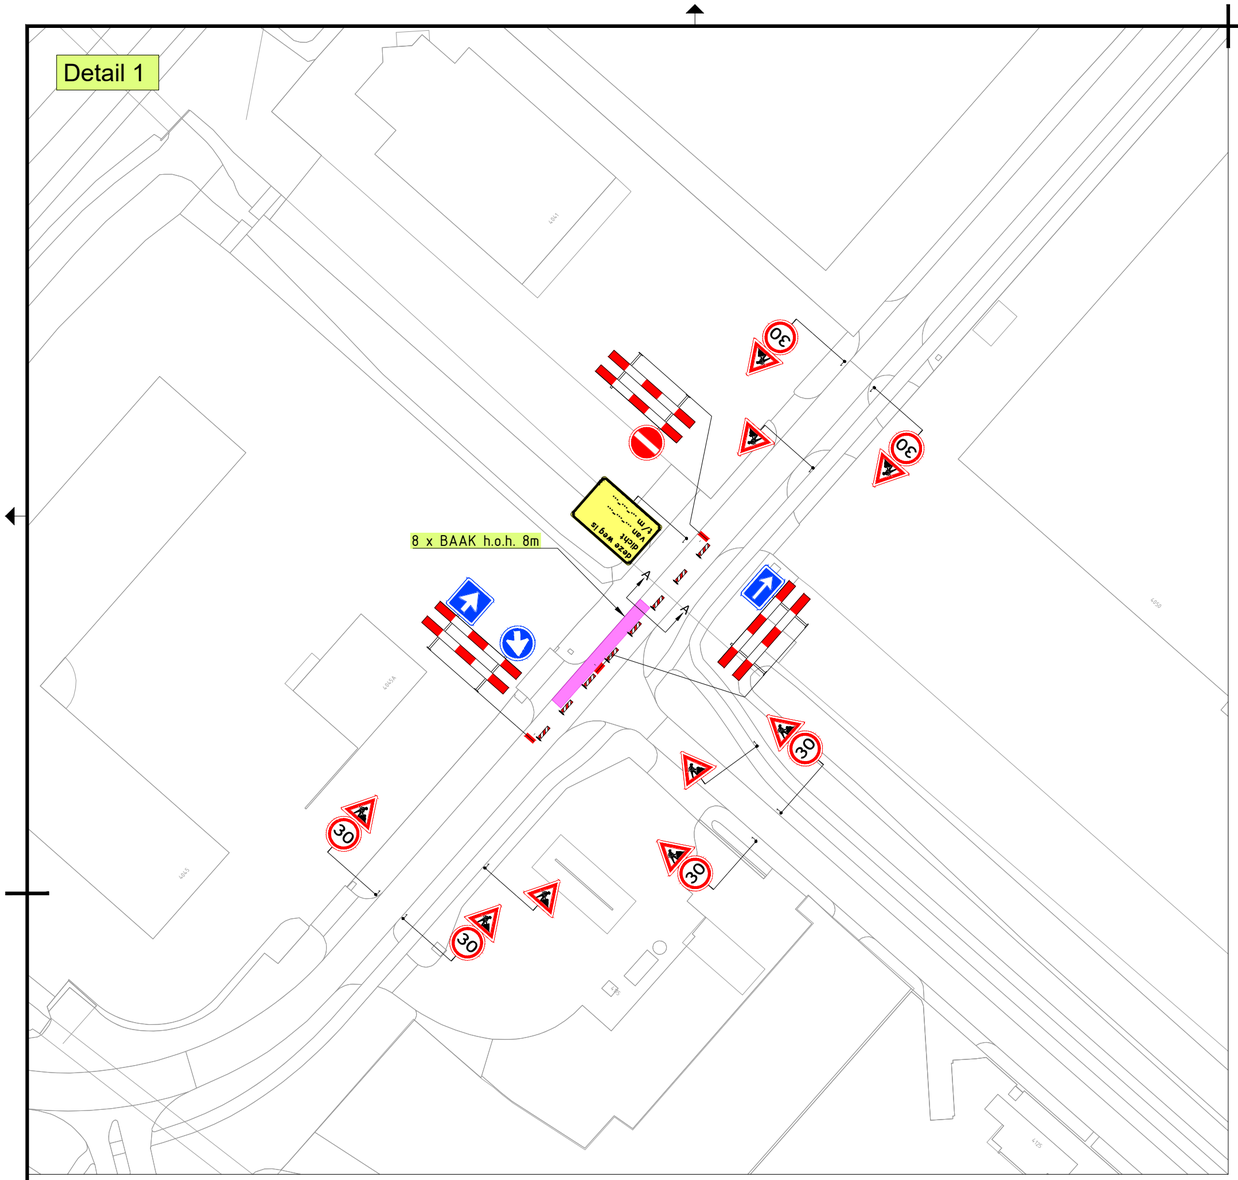

Detail 2

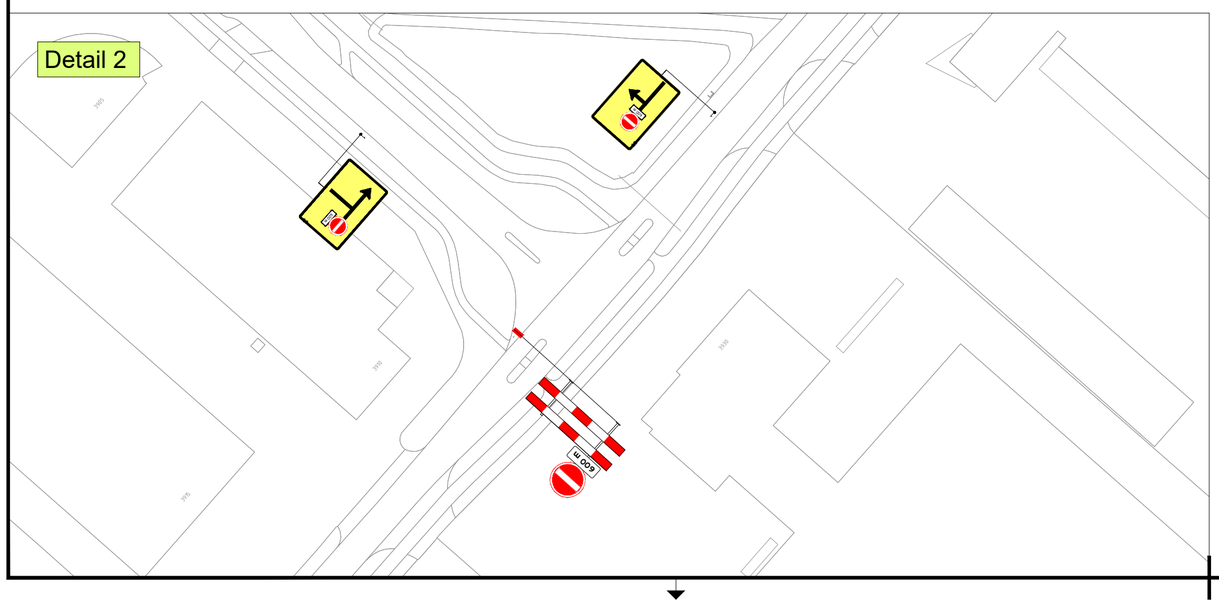

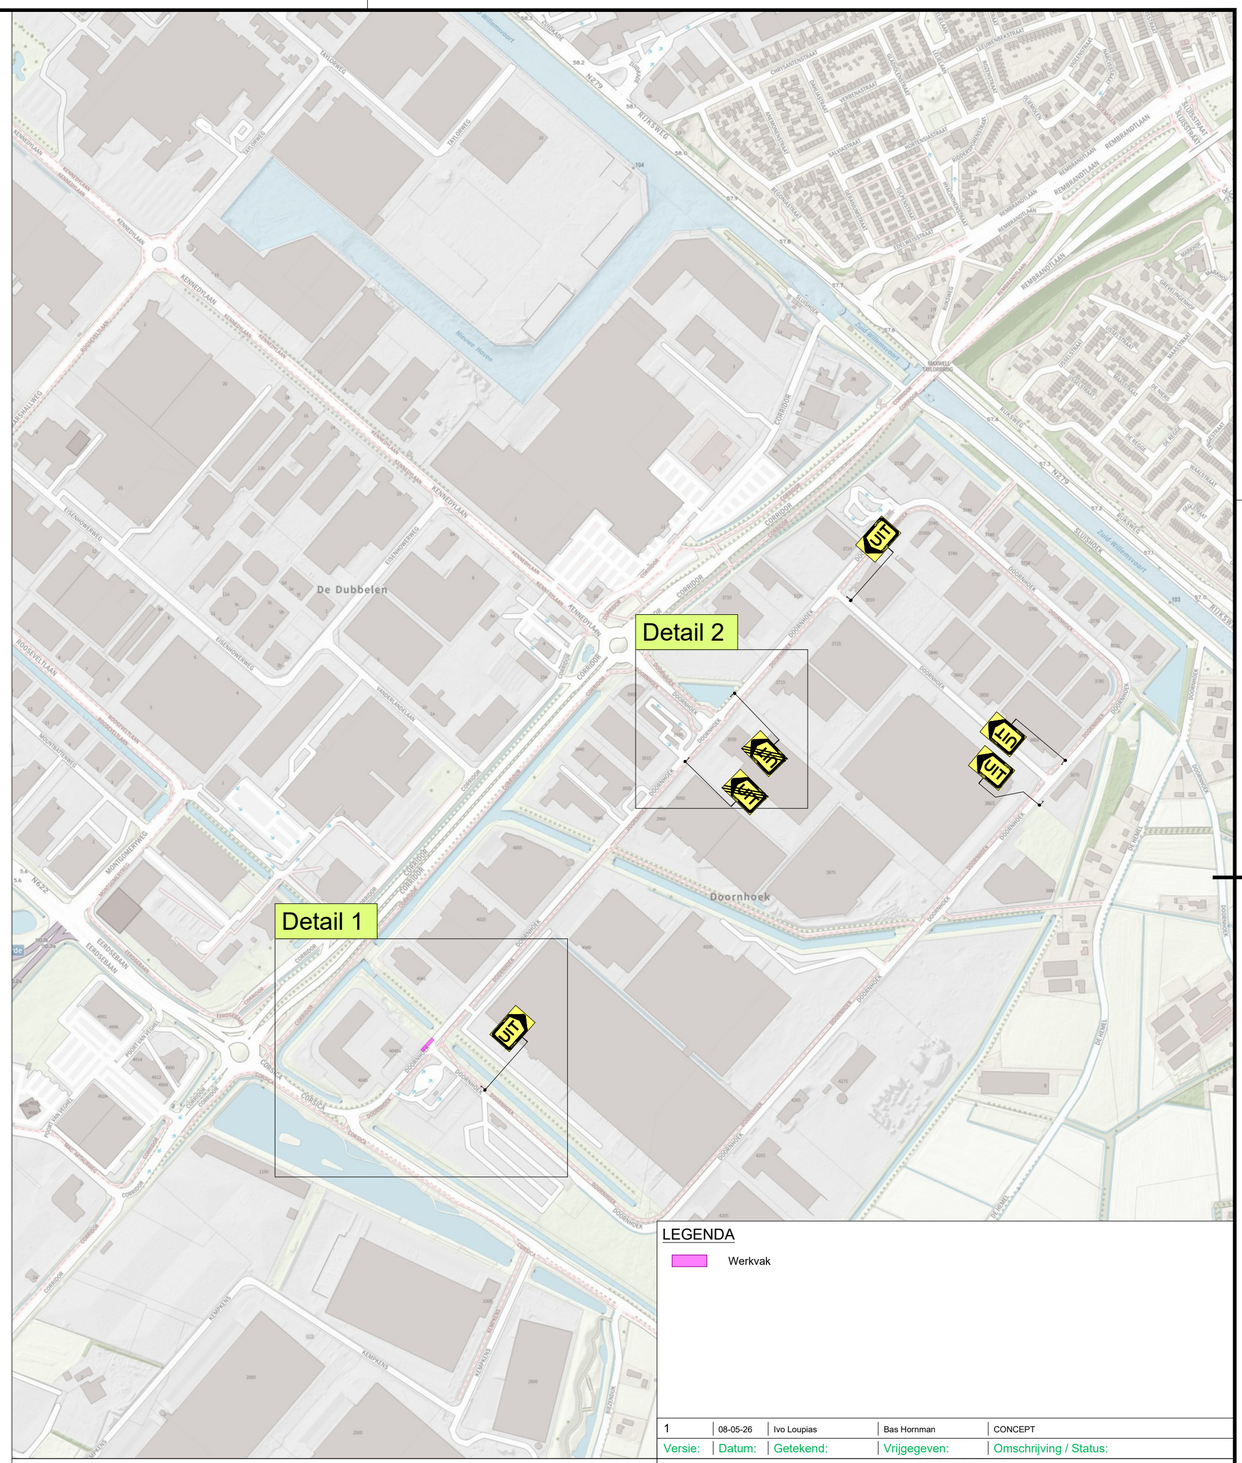


LEGENDA

Werkvak

Versie:	Datum:	Getekend:	Vrijgegeven:	Omschrijving / Status:
1	08-05-26	Ivo Loupias	Bas Hornman	CONCEPT

Dwarsprofiel A
Schaal:
1:100

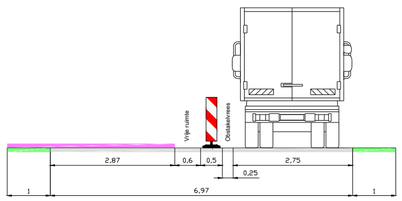

BUKO. INFRASUPPORT
REGIOVESTIGING EINDHOVEN
Hooge Zijde 1
5626 DC Eindhoven
040 - 28 24 279
infrasupport@buko.nl

TIMMERMANS INFRA

MEIERIJSTAD

Project: Veghel | Doornhoek
237602

Onderdeel: Doornhoek 4125, Veghel
Fase: Halve kruising Doornhoek

Boss nr.:	728718	Schaal:	1:1000	Formaat:	A2
Documenttype:	Bebordingsplan	Blad:	1 van 1	Tekening nr.	26.37.0107.3

Aanvullende gegevens:
BRL9101
Cert.nr. NCK.2025.BRL9101.2500004-1

- Conflicterende bebording afplakken/afkruisen
- De locatie van de bebording is indicatief, exacte locatie wordt in het werk bepaald
- Afzettingen en omleidingen conform regelgeving CROW 96a/b