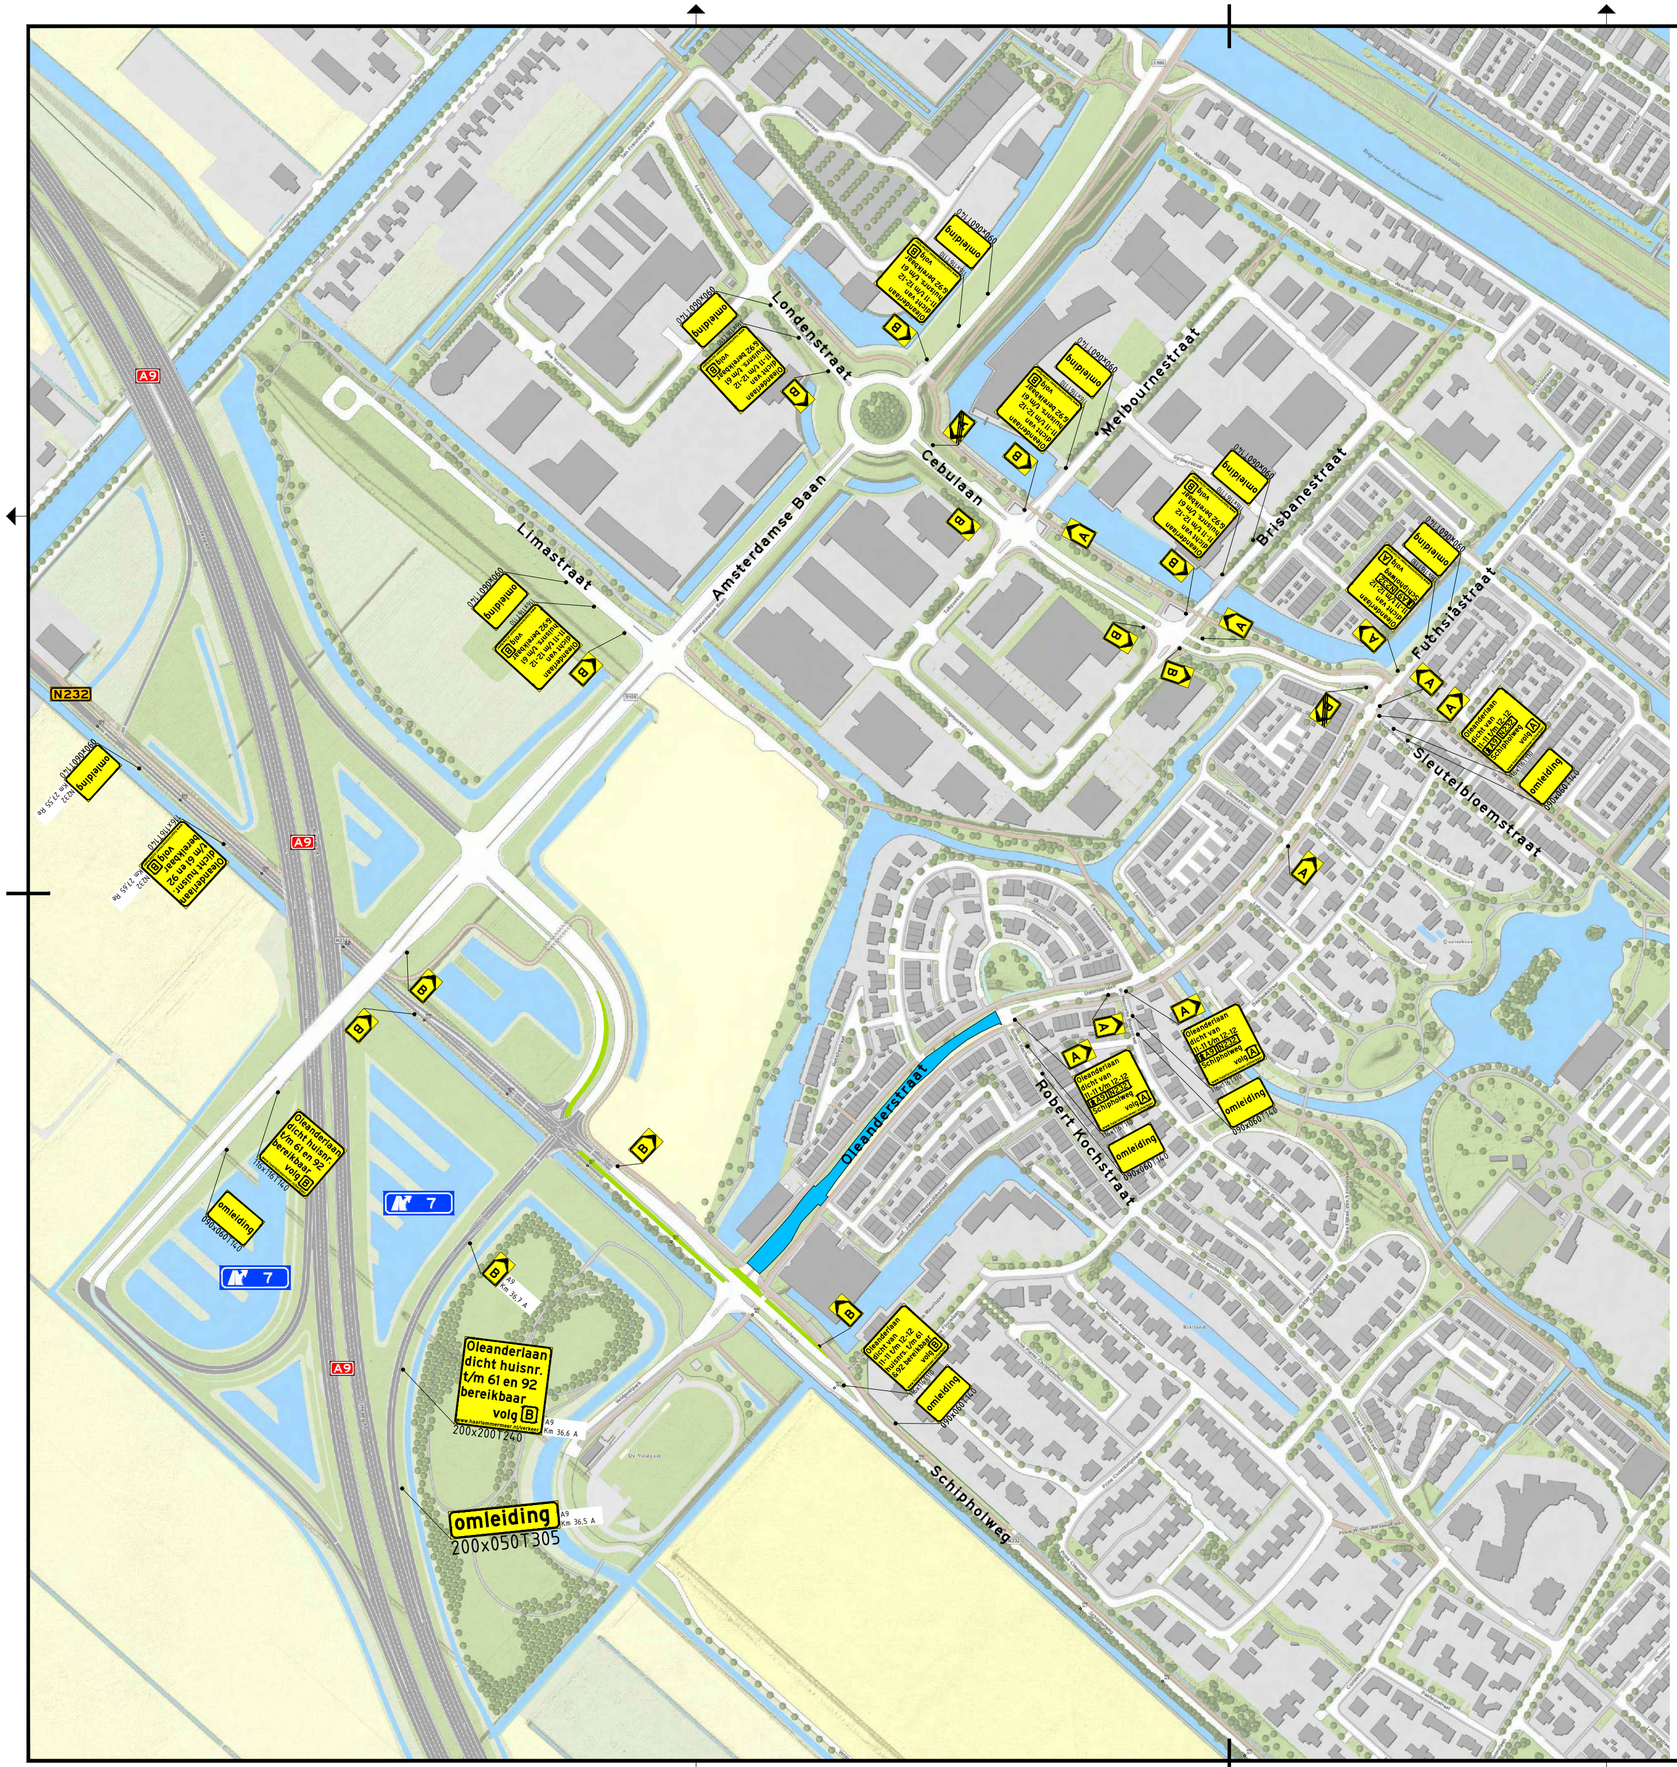


Legenda

- Werkruimte
- Gesloten wegvak
- omleiding – Omleidingsroute

Conflicterende RVV-bebording afplakken/afdraaien
Conflicterende NBd-bebording afplakken indien werkzaamheden > 24uur

Versie	Datum	Omschrijving	Opsteller	Gecontroleerd	Geautoriseerd	Vrijgegeven
0.1	21-10-2026	Eerste uitgave	JoVr	JuOu	ArAs	EdKo

Heijmans Wegspecialismen
Afd. Verkeerstechnieken
Graafsebaan 67
5248 JT Rosmalen
Postbus 766
5201 AT 's-Hertogenbosch
T +31 (0)73 543 58 73

Gemeente Haarlemmermeer

WRM Oleanderlaan Zuid

Tijdelijke verkeersmaatregelen
Fase 1 WRM Oleanderlaan Badhoevedorp
gemeente Haarlemmermeer

Documentsoort	Tekening
Projectnummer	G.033136.2.4127.10.3800
Schaal	1:1000
Formaat	A1
In	1 bladen, blad nr. 1
Gemeten	
Tekeningnummer	G.033136.3800-OML-001
Versie	0.1

Bestandslocatie: S:\HI\HTM\Den Bosch\Data\HTM\Project_Engineering\Projecten\2026\G.033136.2.4127 - WRM_Oleanderlaan_Badhoevedorp\07 WIP\OML\G.033136.3800-OML-001.dgn