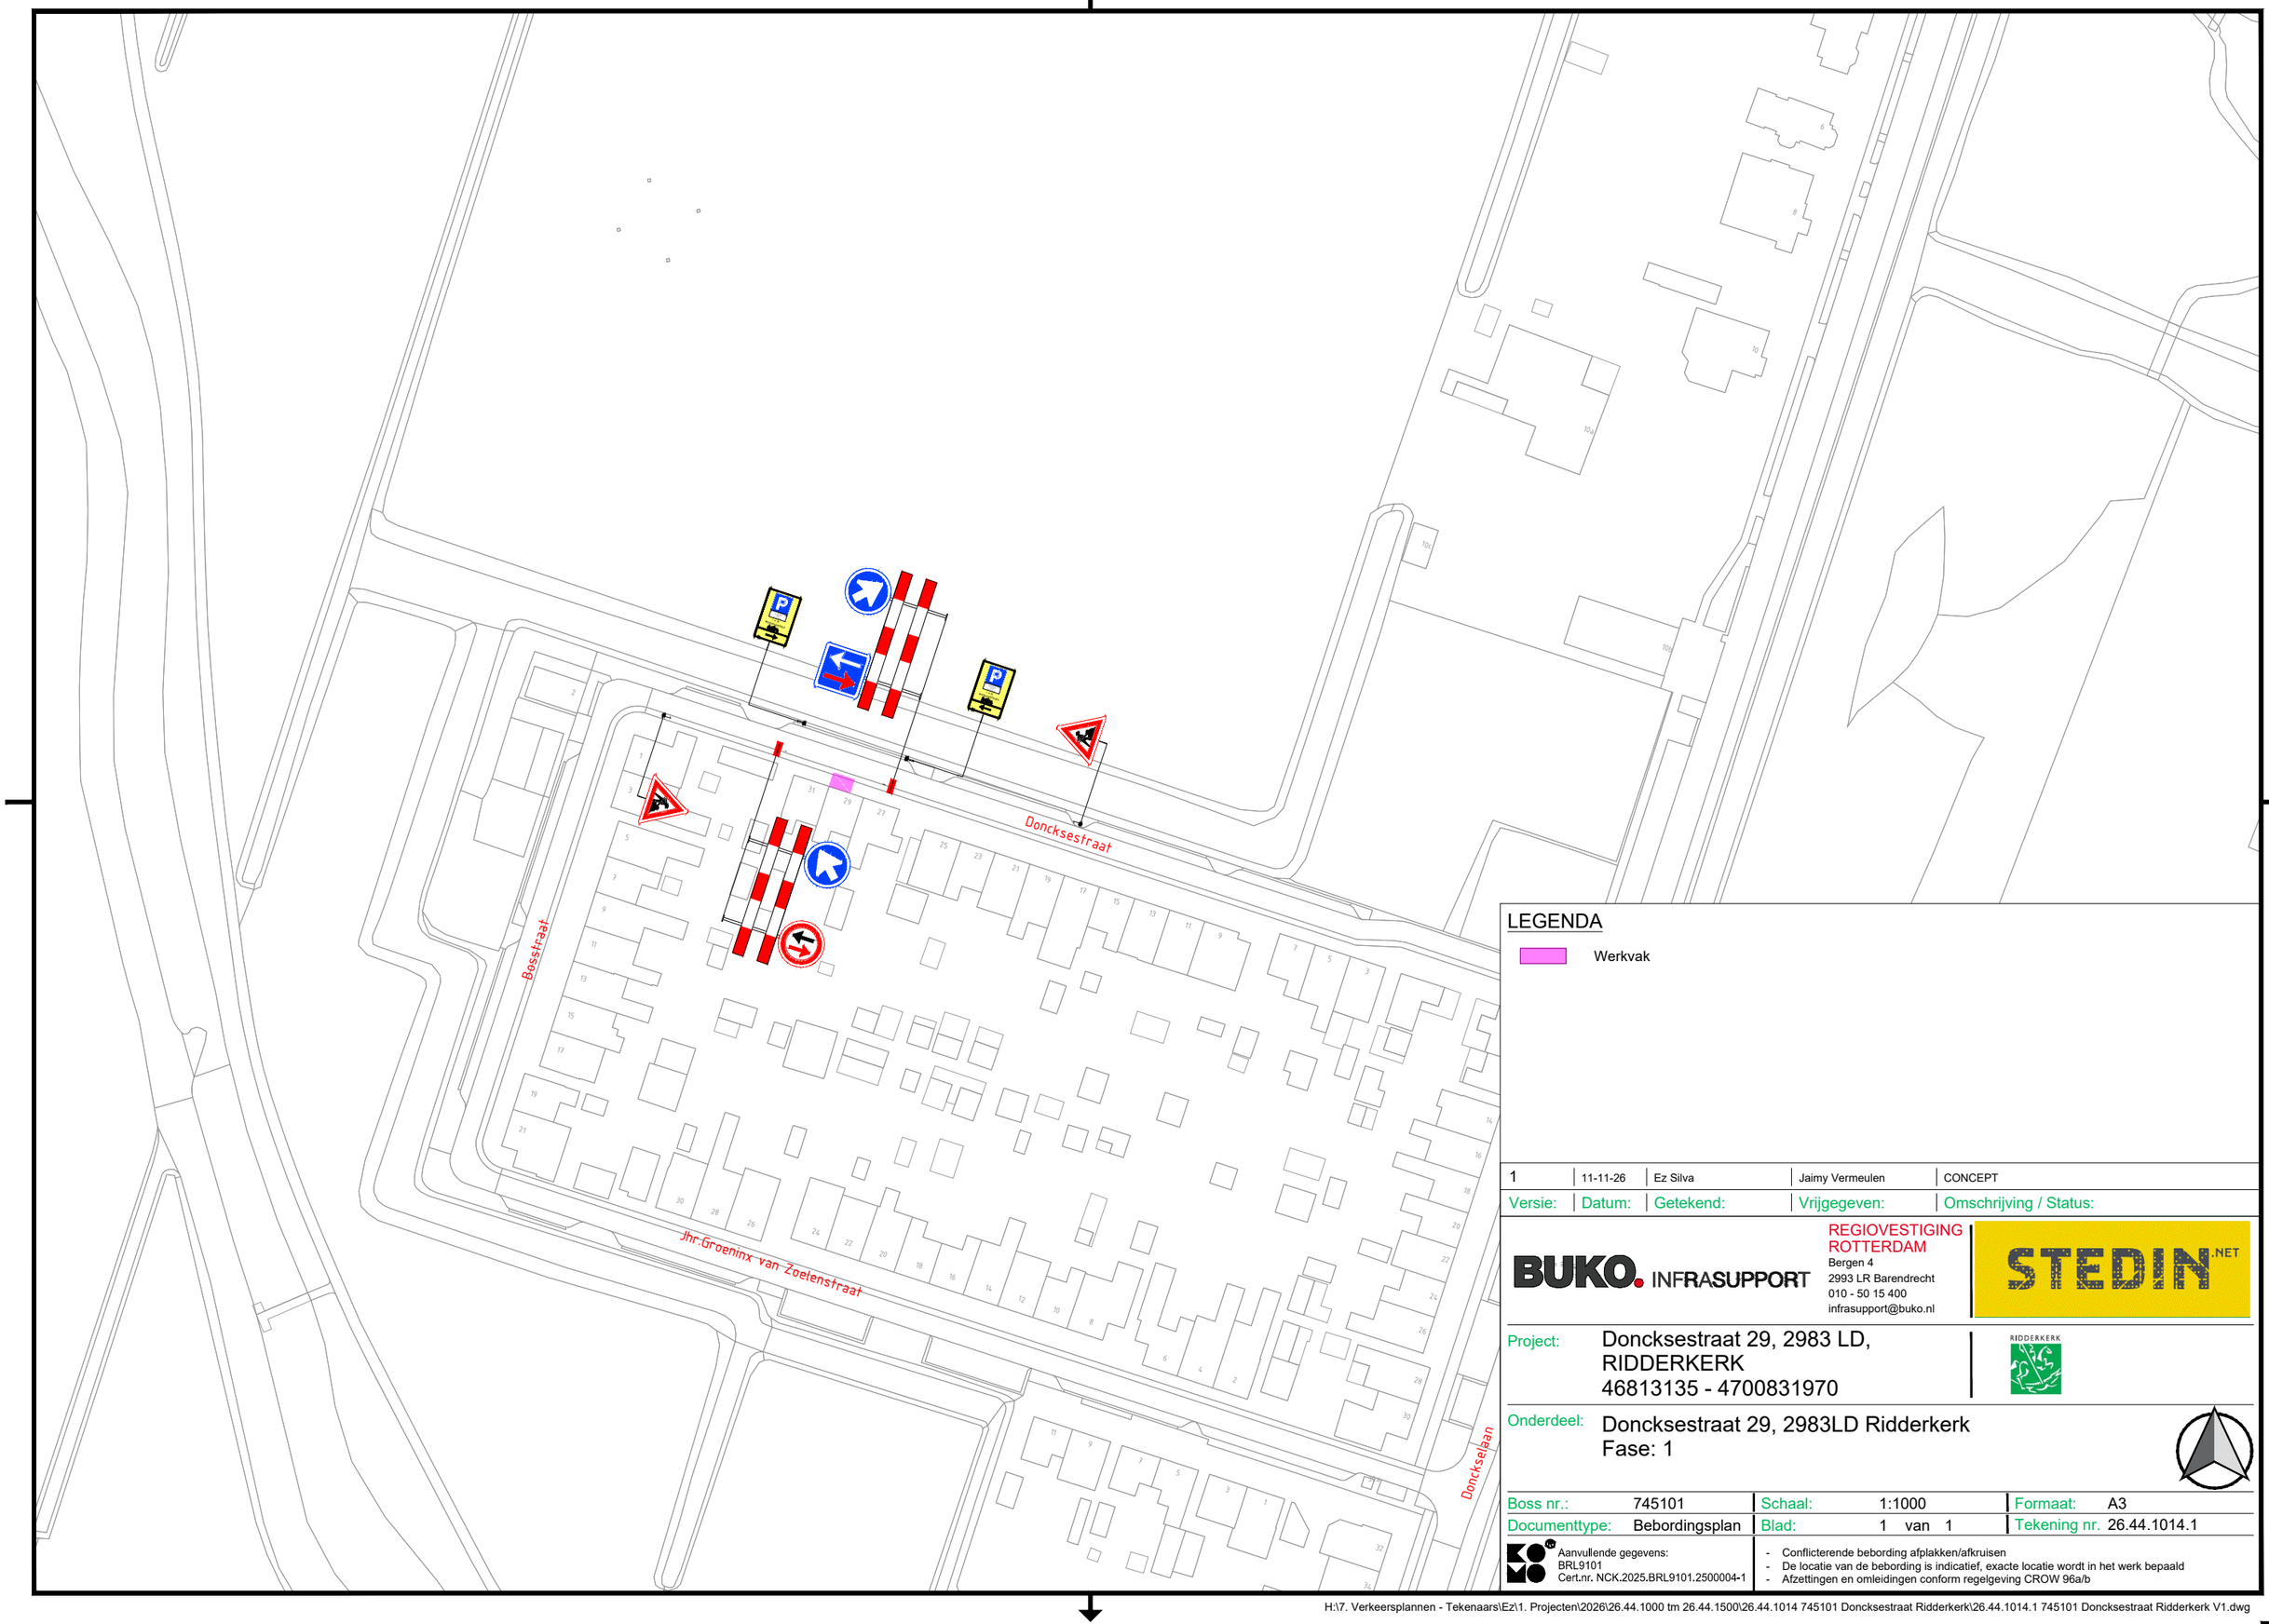


LEGENDA

Werkvak

Versie:	Datum:	Getekend:	Vrijgegeven:	Omschrijving / Status:
1	11-11-26	Ez Silva	Jaimy Vermeulen	CONCEPT

BUKO. INFRASUPPORT
REGIOVESTIGING ROTTERDAM
Bergen 4
2993 LR Barendrecht
010 - 50 15 400
infrasupport@buko.nl

STEDIN.NET

Project: Doncksestraat 29, 2983 LD, RIDDERKERK
46813135 - 4700831970

RIDDERKERK

Onderdeel: Doncksestraat 29, 2983LD Ridderkerk
Fase: 1

Boss nr.:	745101	Schaal:	1:1000	Formaat:	A3
Documenttype:	Bebordingsplan	Blad:	1 van 1	Tekening nr.	26.44.1014.1

Aanvullende gegevens:
BRL9101
Cert.nr. NCK.2025.BRL9101.2500004-1

- Conflicterende bebording afplakken/afkruisen
- De locatie van de bebording is indicatief, exacte locatie wordt in het werk bepaald
- Afzettingen en omleidingen conform regelgeving CROW 96a/b

H:\7. Verkeersplannen - Tekenaars\Ez\1. Projecten\2026\26.44.1000 tm 26.44.1500\26.44.1014 745101 Doncksestraat Ridderkerk\26.44.1014.1 745101 Doncksestraat Ridderkerk V1.dwg