


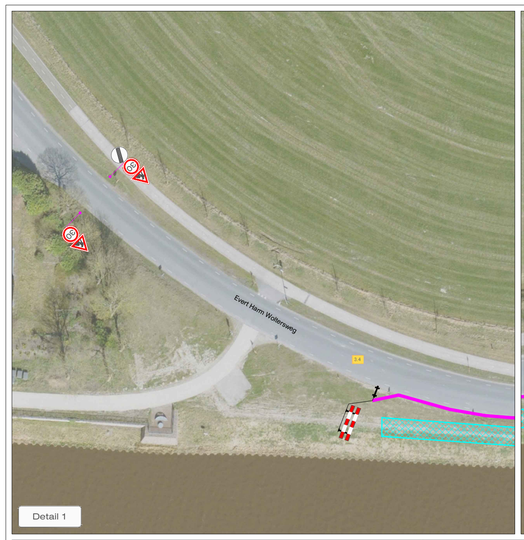


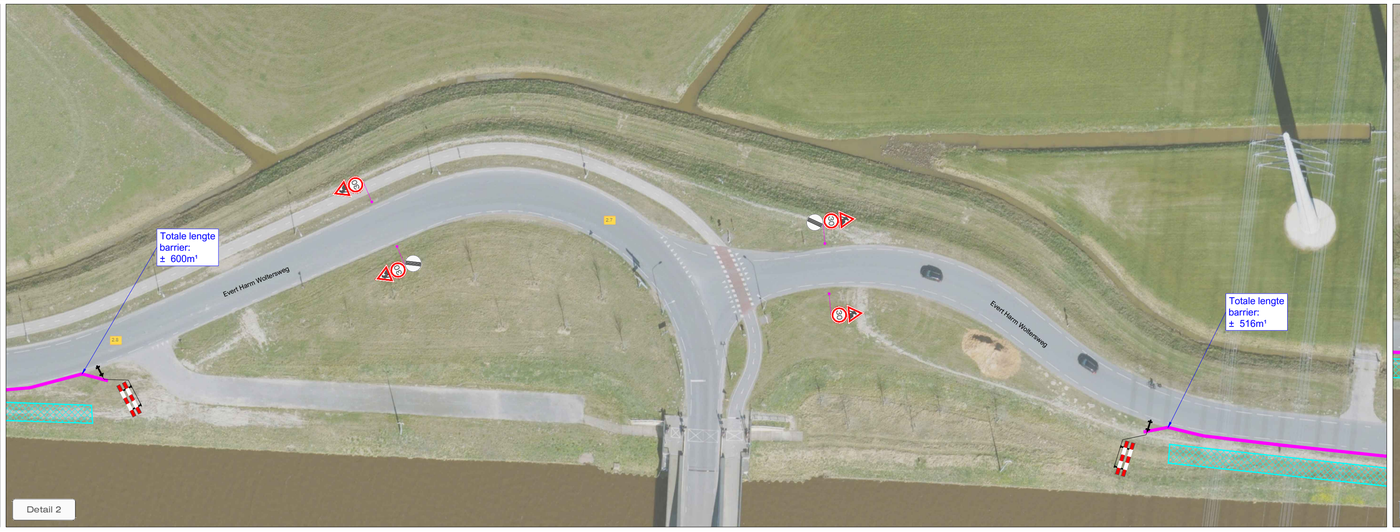

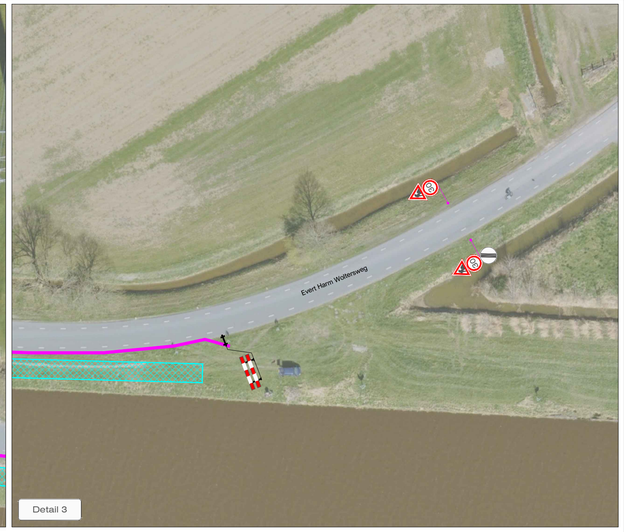

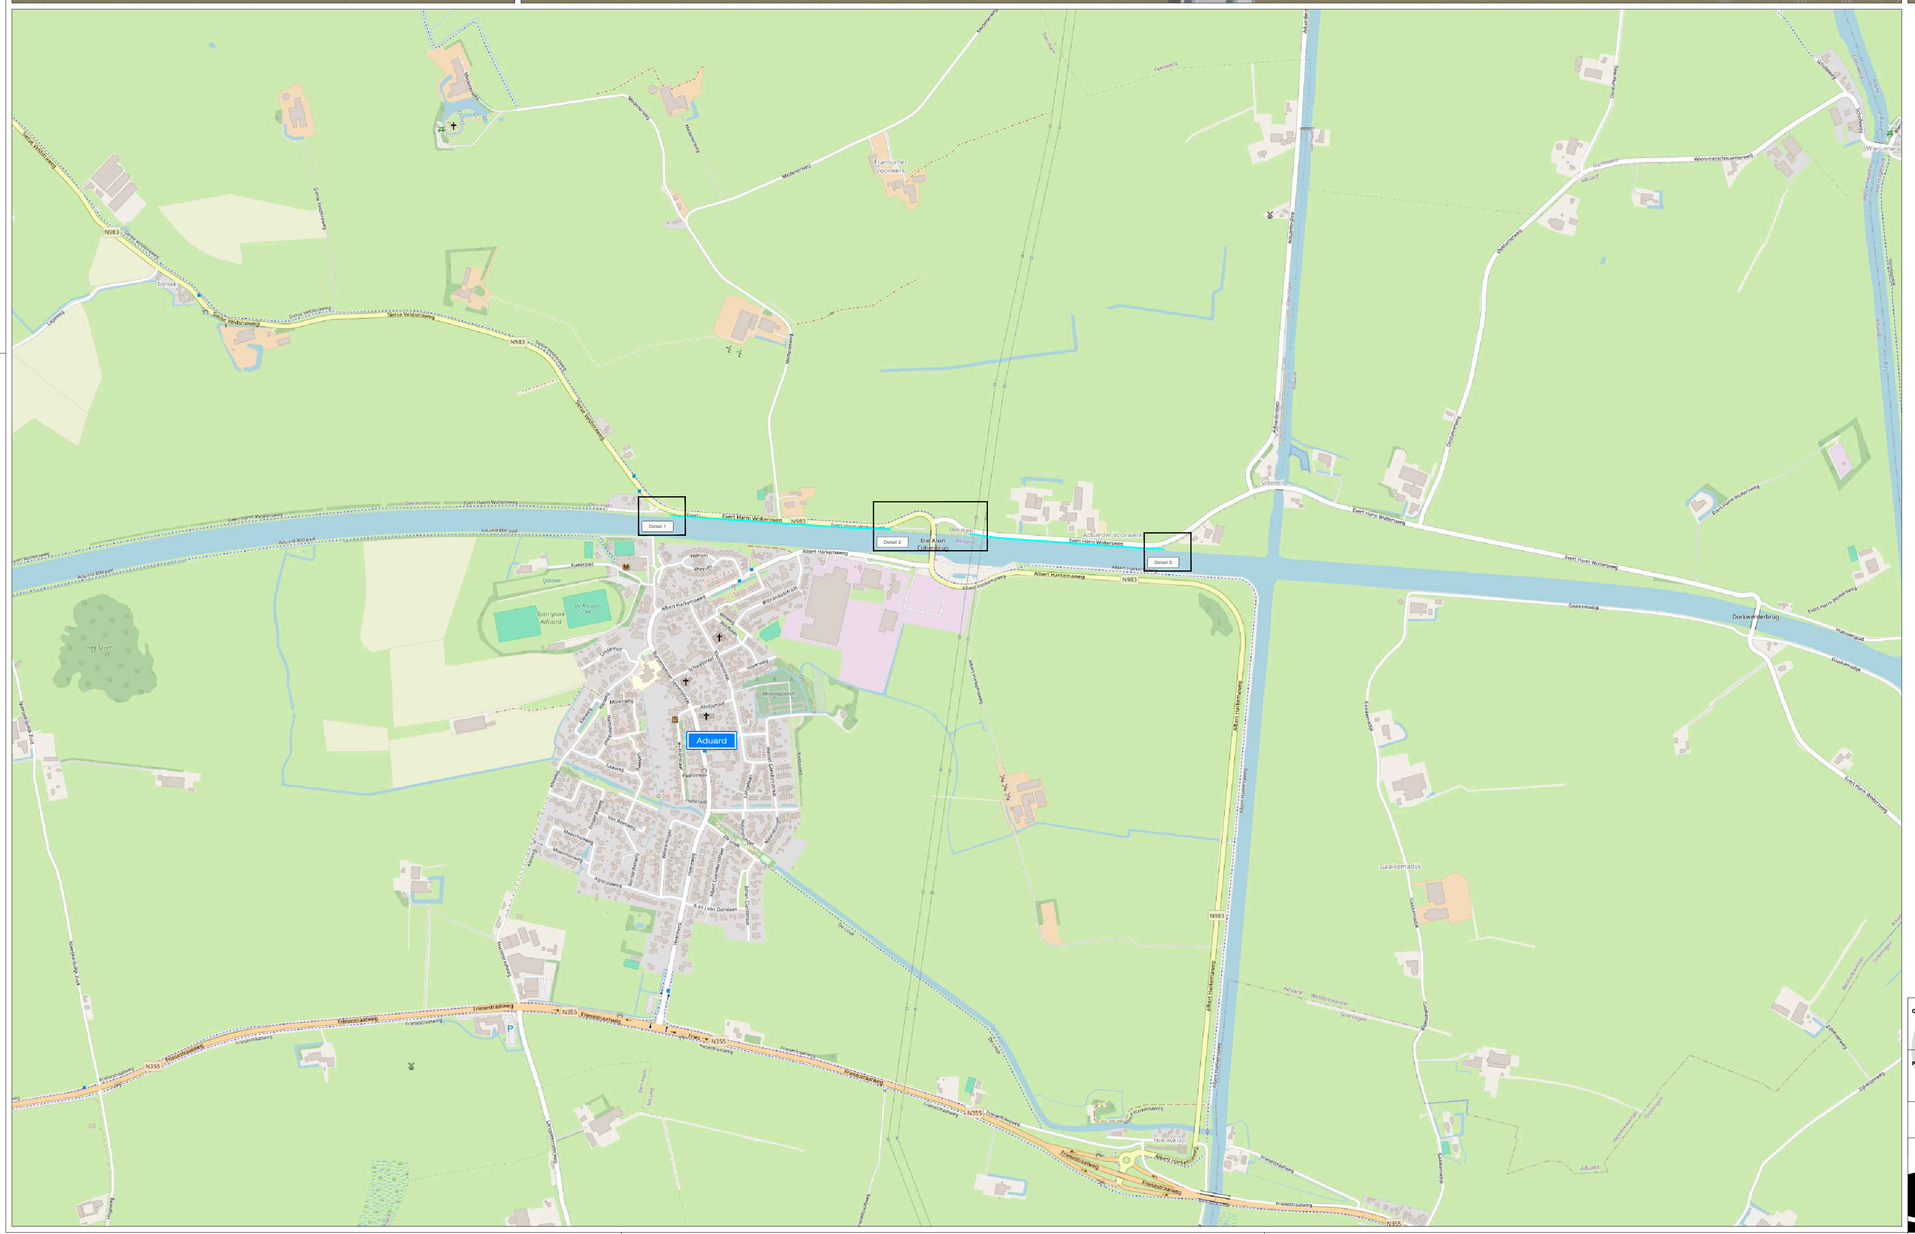

LEGENDA

- Werkruimte
- Barrier (totaal ca. 1116m¹)
- Conflicterende bebording afplakken
- De exacte plaatsing van de bebording wordt op locatie bepaald

CHECKLIST

Verkeersregelaar(s) ☐	Tijdelijke verlichting ☐	Barrier ☑

CONCEPT

OPDRACHTGEVER: Beens Groep

PROJECT: Evert Harm Woltersweg, Aduard

		DATUM:	PARAAF:
GET:	HBE	10-06-2026	
GEC:	JAV	10-06-2026	
GEW:			
VRIJ:			

VERSIE: A

PROJECT NR: B2632005 SCHAAL: NVT

TEKENING NR: STN01 FORMAAT: A1

Vestiging Rijssen: Fahrenheitstraat 13 7461 JA RIJSSEN
Vestiging Beilen: De Hanekampen 13 9411 XN BEILEN
Vestiging Bunschoten: Ampèreweg 3 3752 LR BUNSCHOTEN
Tel: +31 (0)548 82 09 90 info@savetrafficnederland.nl www.savetrafficnederland.nl

Save Traffic Nederland

Advies, ontwerp en uitvoering tijdelijke verkeersmaatregelen

© Save Traffic Nederland

KOMO® NCK.2023.0074.BRL9101-H0055