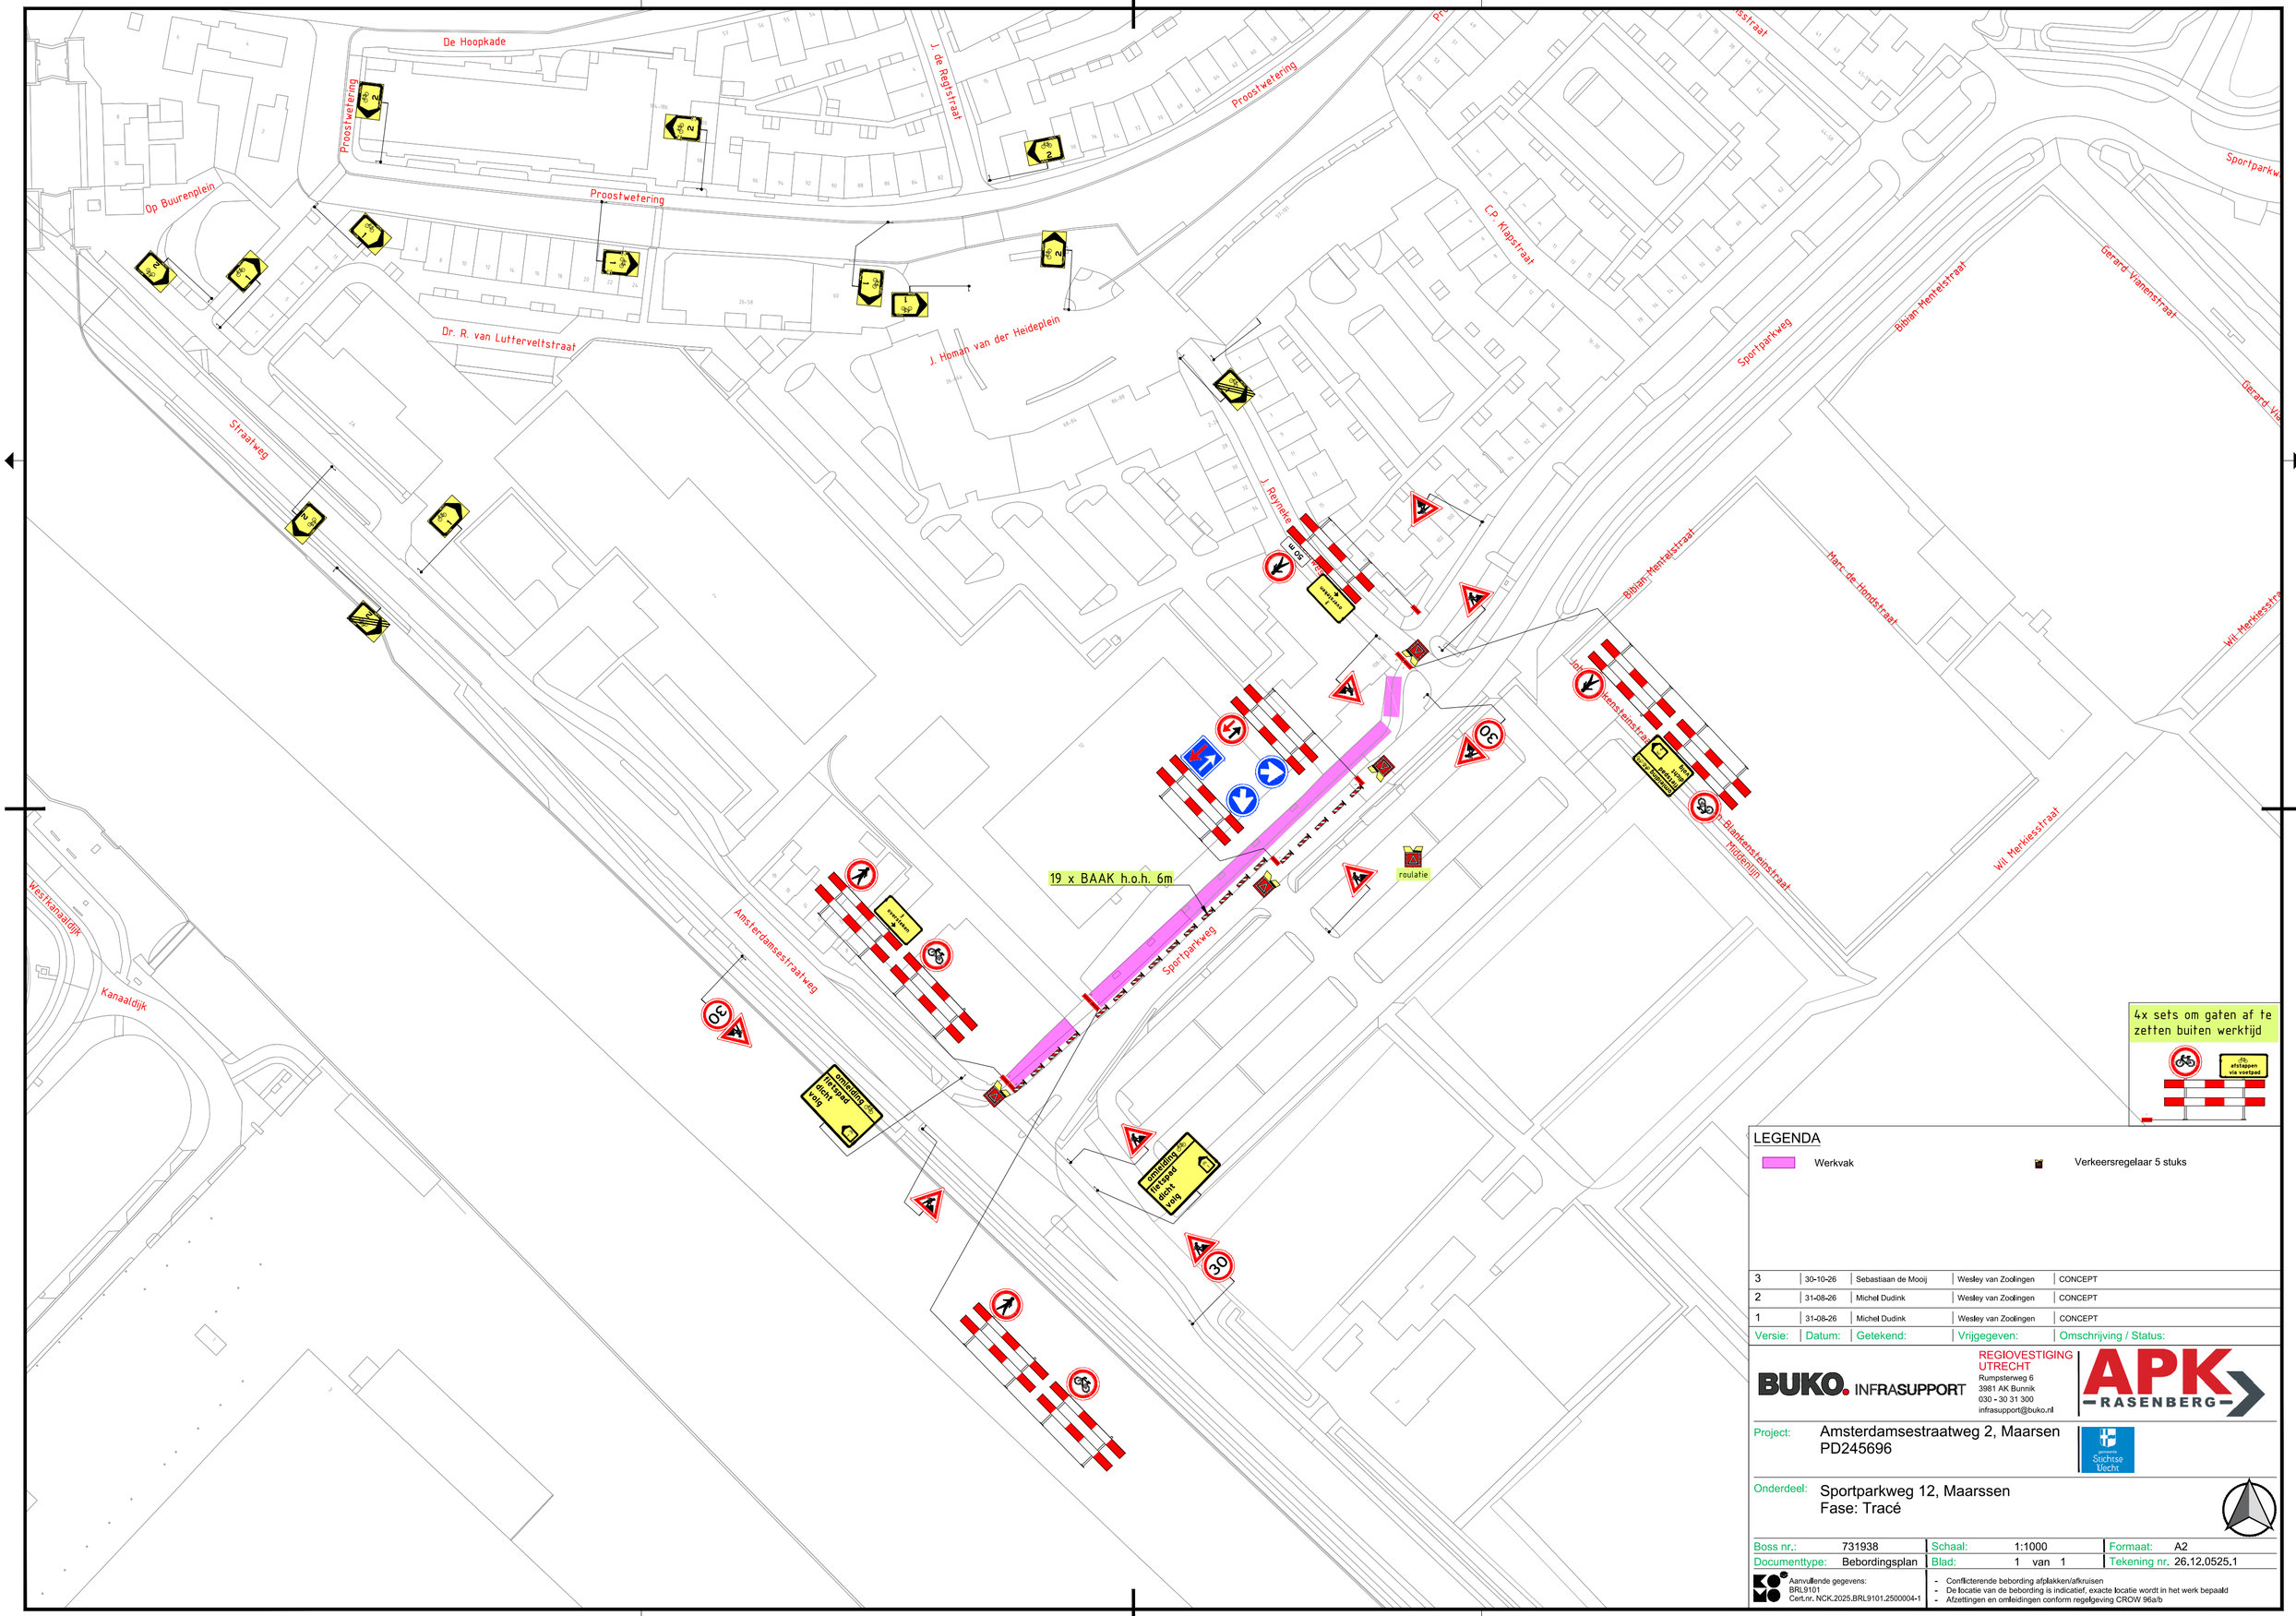


LEGENDA

Werkvak

Verkeersregelaar 5 stuks

Versie:	Datum:	Getekend:	Vrijgegeven:	Omschrijving / Status:
3	30-10-26	Sebastiaan de Mooij	Wesley van Zoolingen	CONCEPT
2	31-08-26	Michel Dudink	Wesley van Zoolingen	CONCEPT
1	31-08-26	Michel Dudink	Wesley van Zoolingen	CONCEPT

BUKO. INFRASUPPORT

REGIOVESTIGING UTRECHT
Rumpsterweg 6
3981 AK Bunnik
030 - 30 31 300
infrasupport@buko.nl

APK RASENBERG

Project: Amsterdamsestraatweg 2, Maarsen
PD245696

Onderdeel: Sportparkweg 12, Maarssen
Fase: Tracé

Boss nr.:	731938	Schaal:	1:1000	Formaat:	A2
Documenttype:	Bebordingsplan	Blad:	1 van 1	Tekening nr.	26.12.0525.1

Aanvullende gegevens:
BRL9101
Cert.nr. NCK.2025.BRL9101.2500004-1

- Conflicterende bebording afplakken/afkruisen
- De locatie van de bebording is indicatief, exacte locatie wordt in het werk bepaald
- Afzettingen en omleidingen conform regelgeving CROW 96a/b

H:\7. Verkeersplannen - Tekenaars\Michel\Projecten\2026\26,12.0520 tm 26,12.0529\26,12.0525 Sportparkweg 12 Maarssen\26,12.0525.1 731938 Sportparkweg 12 Maarssen V3.dwg