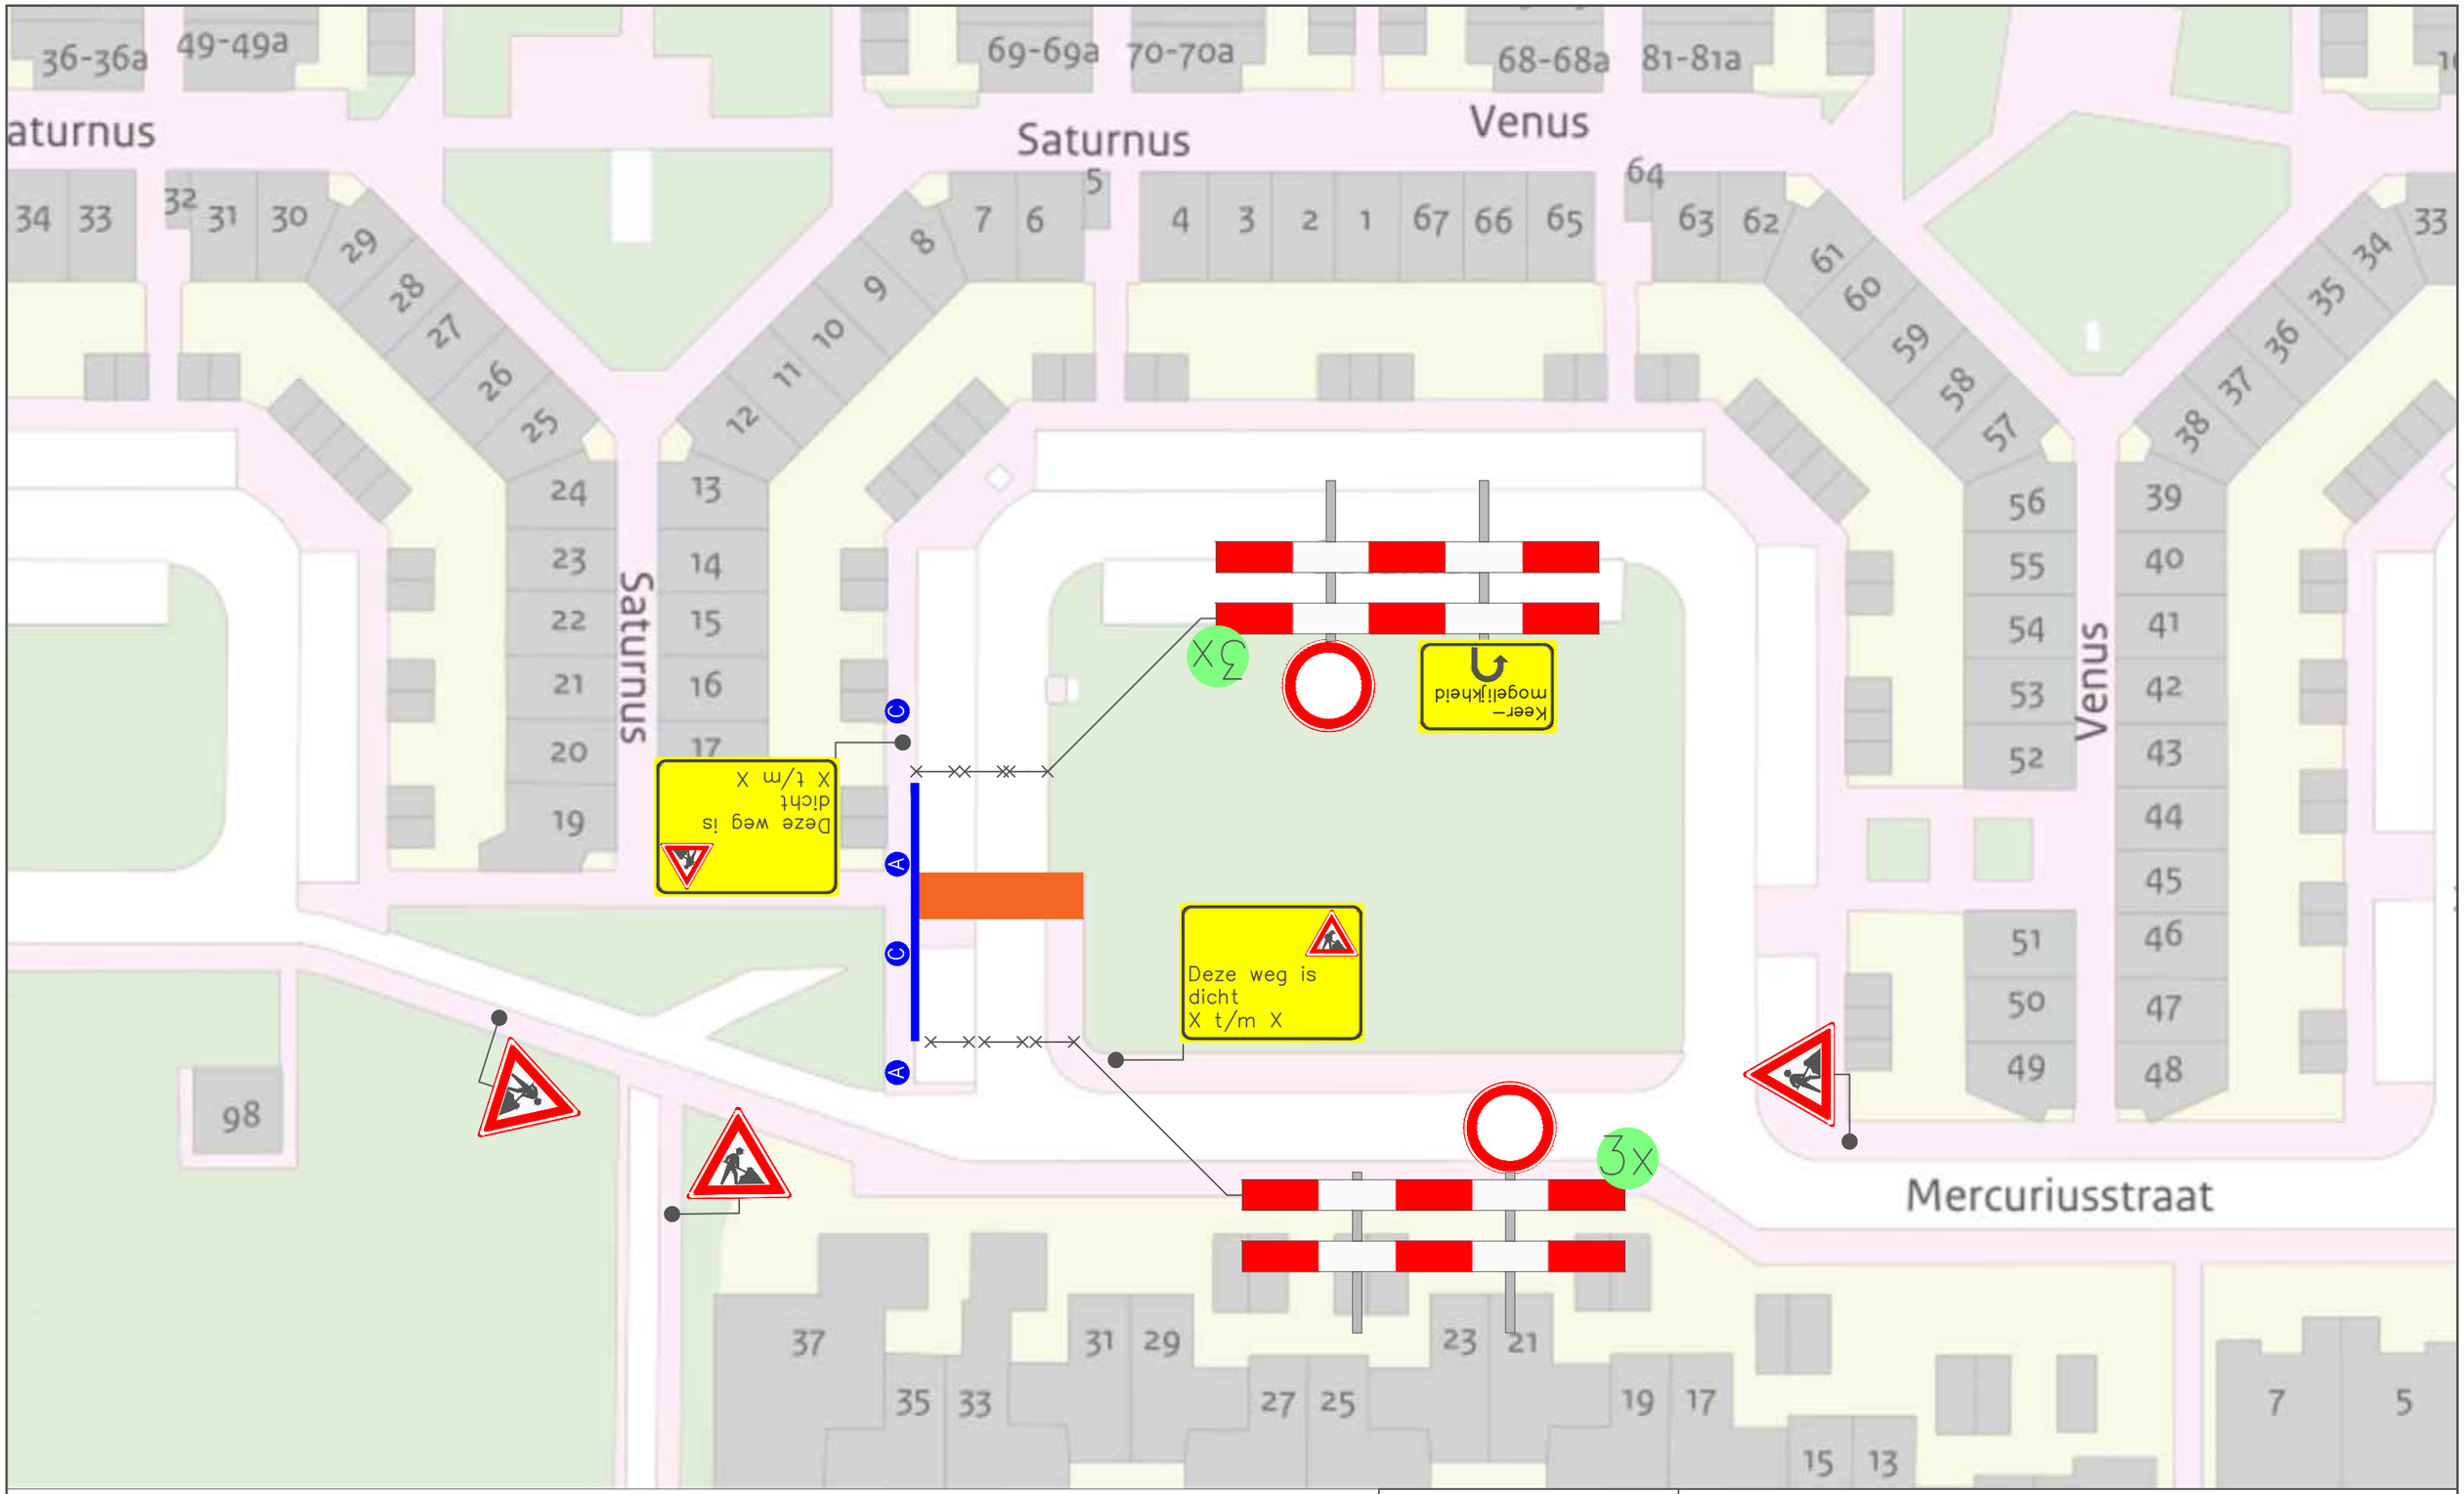


Legenda

Werkvak

Bakens/Kegels 15M

A 2x C 2x

N

VMNL Verkeersmaatregelen Nederland

Project: Grote Beerstraat te Berkel en Rodenrijs		
Onderdeel: Verkeersmaatregelen / afsluiting		Tekening nr. : 2026-00803
Getekend: RvdV	Datum: 29-sep-26	
Status: Concept	Schaal: NVT	Formaat: A3

Plaatsing conform C.R.O.W 96b – Conflicterende bewegwijzering afdekken