
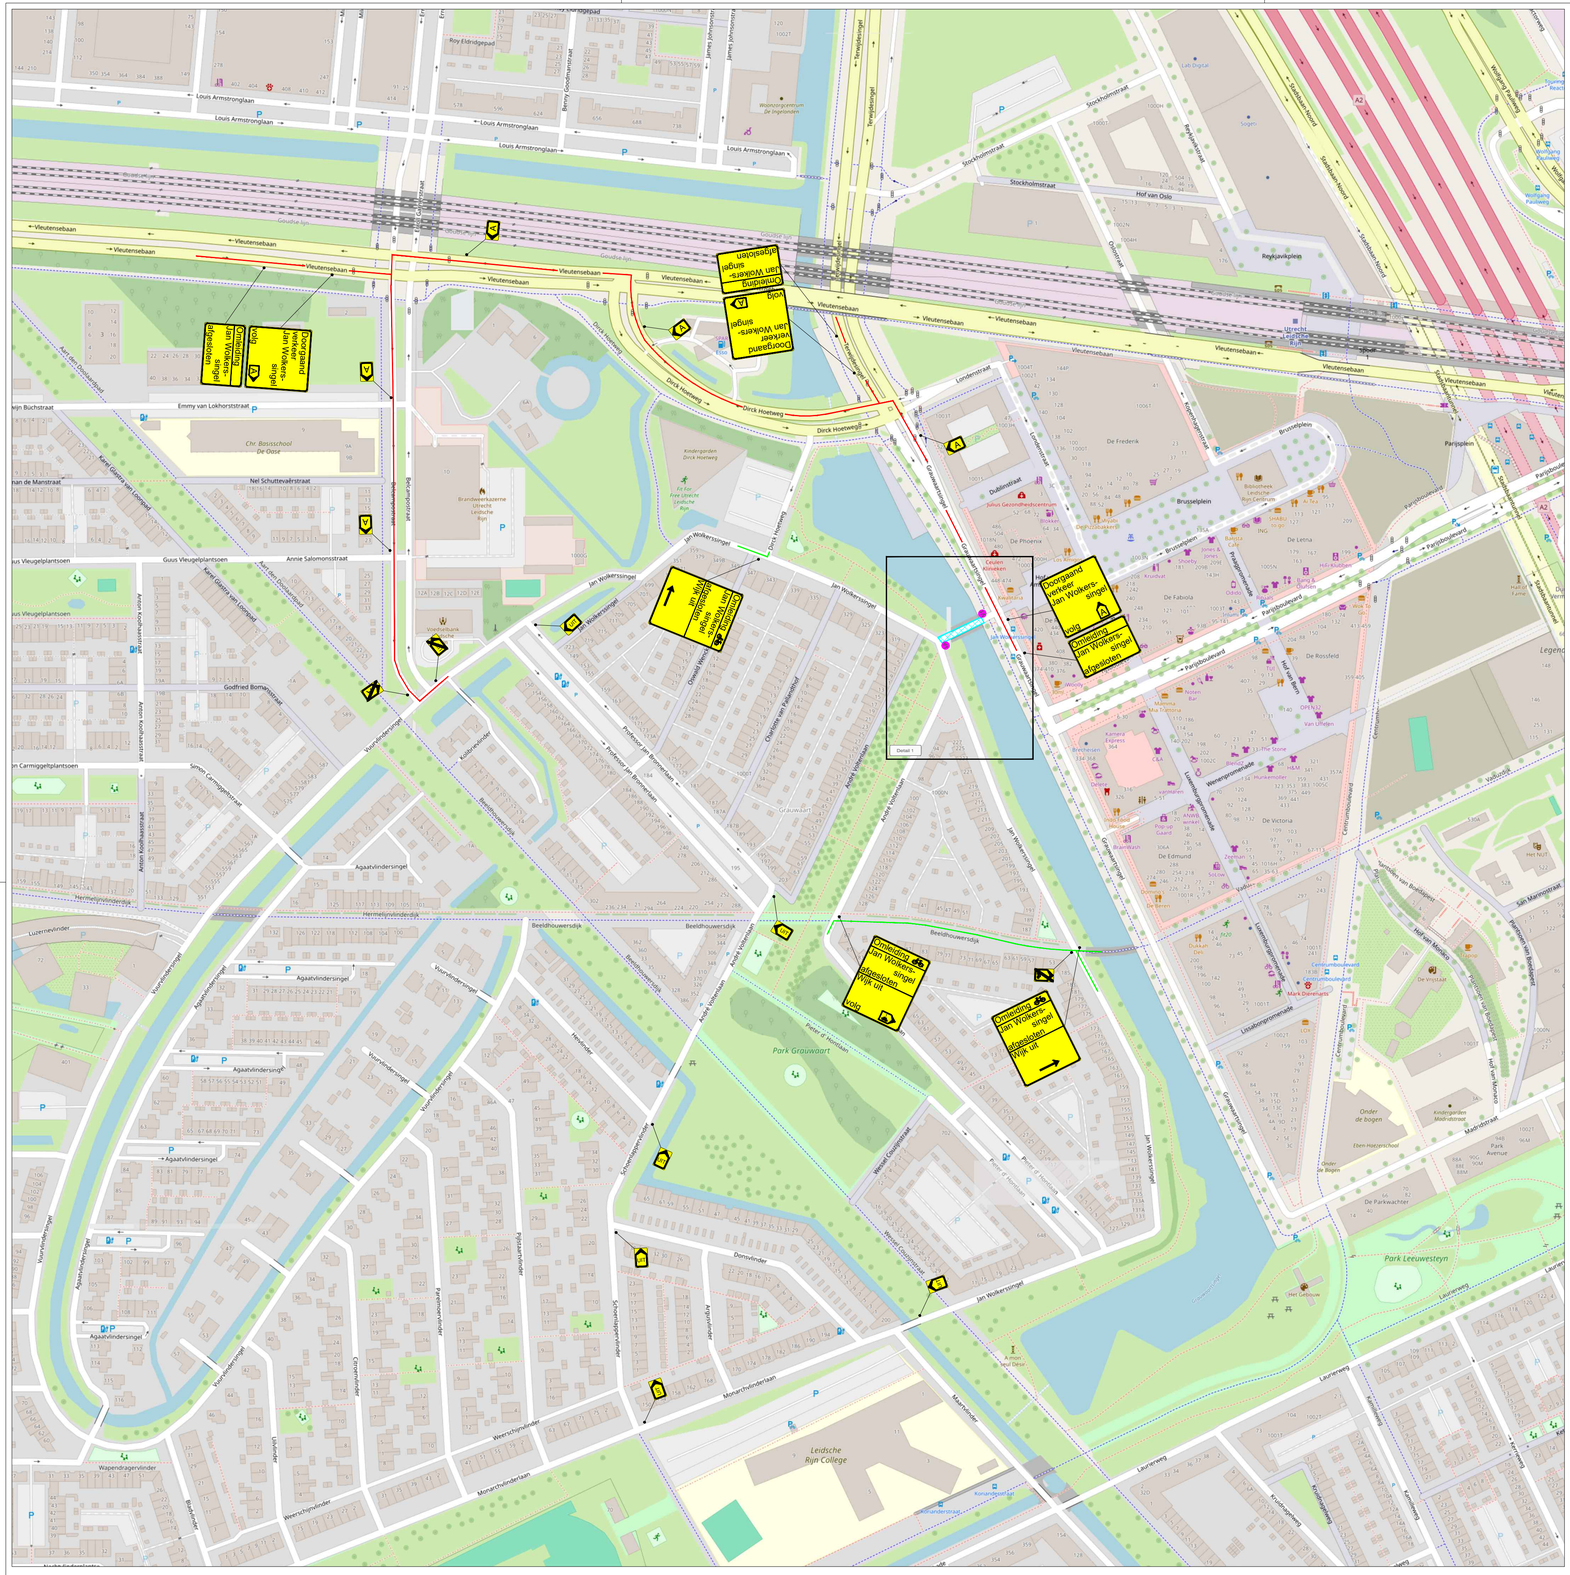


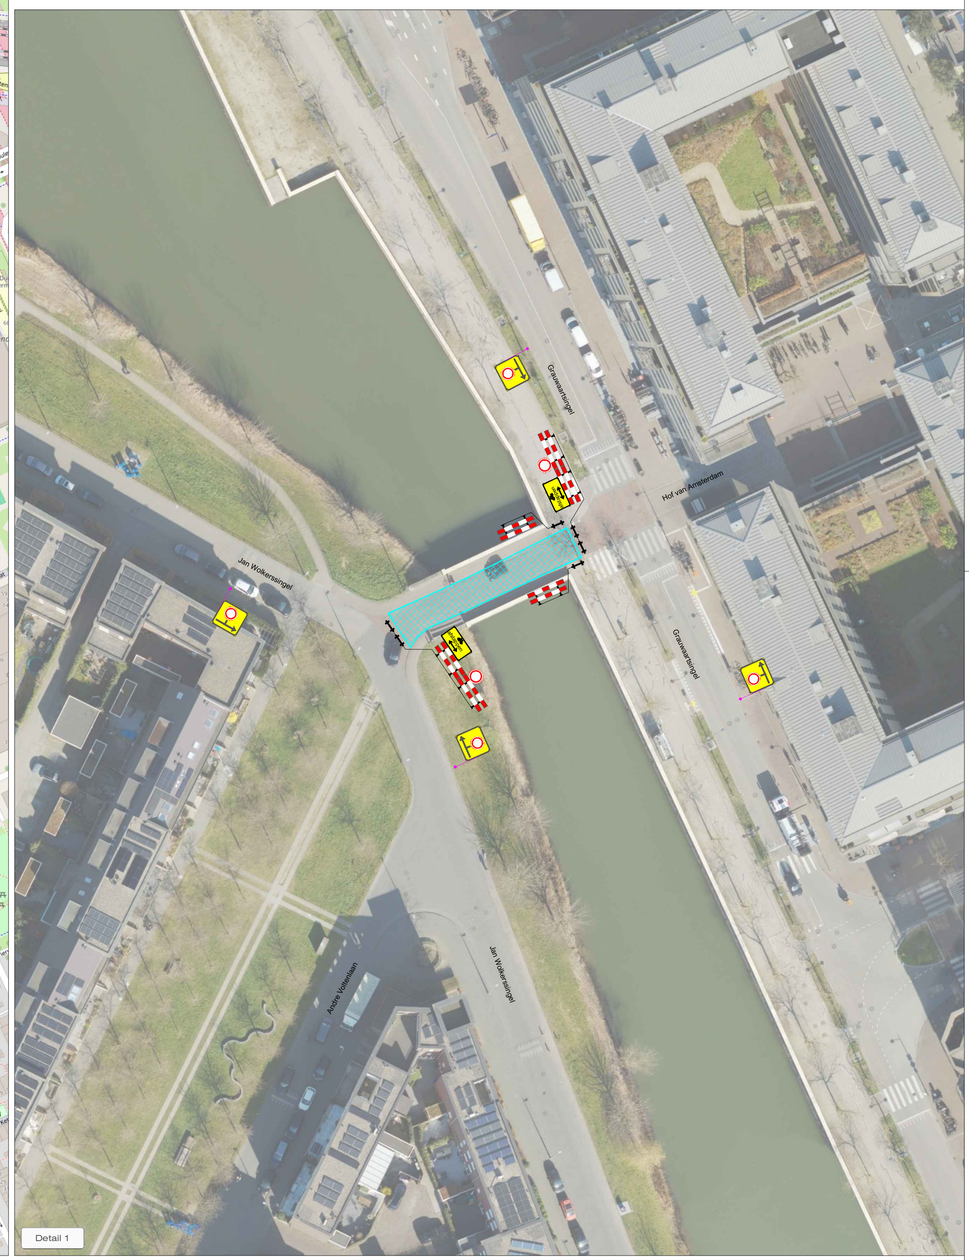

LEGENDA

- Werkruimte
- Omleidingsroute
- Omleidingsroute fietsers
- Conflicterende bebording afplakken
- De exacte plaatsing van de bebording wordt op locatie bepaald

VOORAANKONDIGING

Dit wegvak afgesloten van ...-... t/m ...-...

Aantal: 3 st.

CHECKLIST

Verkeersregelaar(s) ☐	Tijdelijke verlichting ☐	Barrier ☐

CONCEPT

OPDRACHTGEVER: Pauw Dodewaard Grond Weg en Waterbouw B.V.

PROJECT: **Jan Wolkerssingel-André Voltenlaan, Utrecht**
Fase 1

Verkeerstechniek BV
Verhuur van:
- Verkeersvoorzieningen
- Advies & Ontwerp
- Verkeersregelinstallaties

www.2TB.nl | Spinderweg 9, Ede (Gld.) | Telefoon: 0318-830 333

		DATUM:	PARAAF:
GET:	HBE	13-11-2026	
GEC:	MSC	13-11-2026	
GEW:			
VRIJ:			

PROJECT NR: **E2635252**
TEKENING NR: **2TB01**
SCHAAL: **NVT**
FORMAAT: **A2**
VERSIE: **A**

© Openstreetmap-auteurs
KOMO® NCK.20266.BRL9101.2600005-