


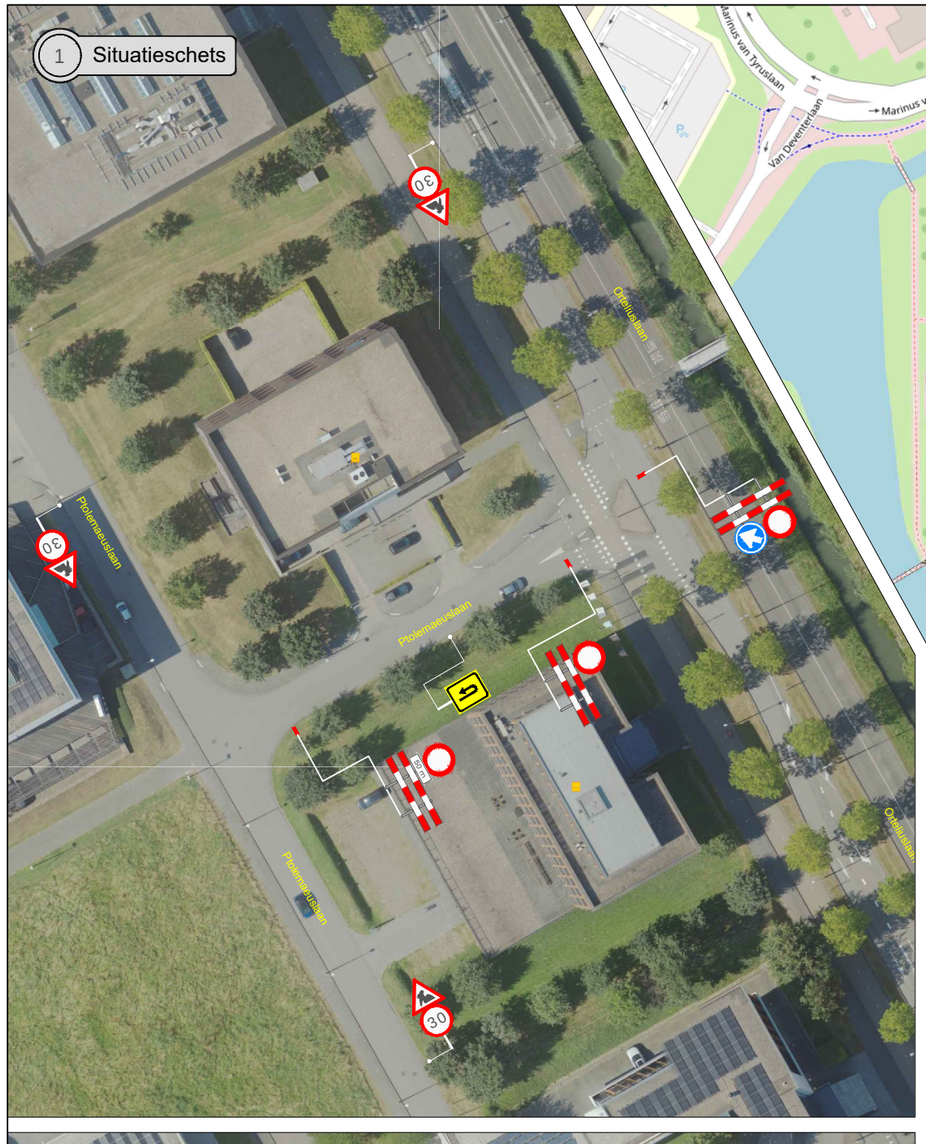


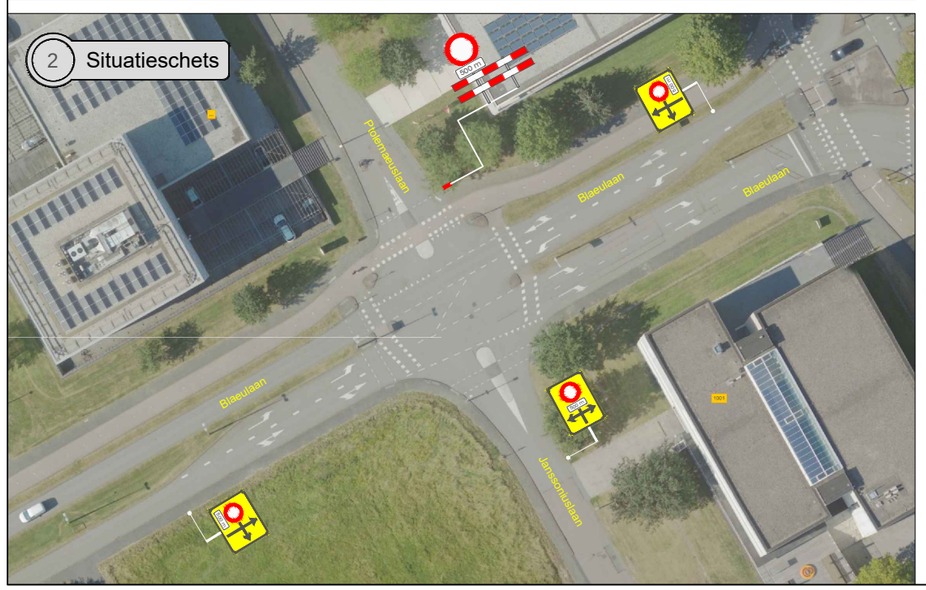

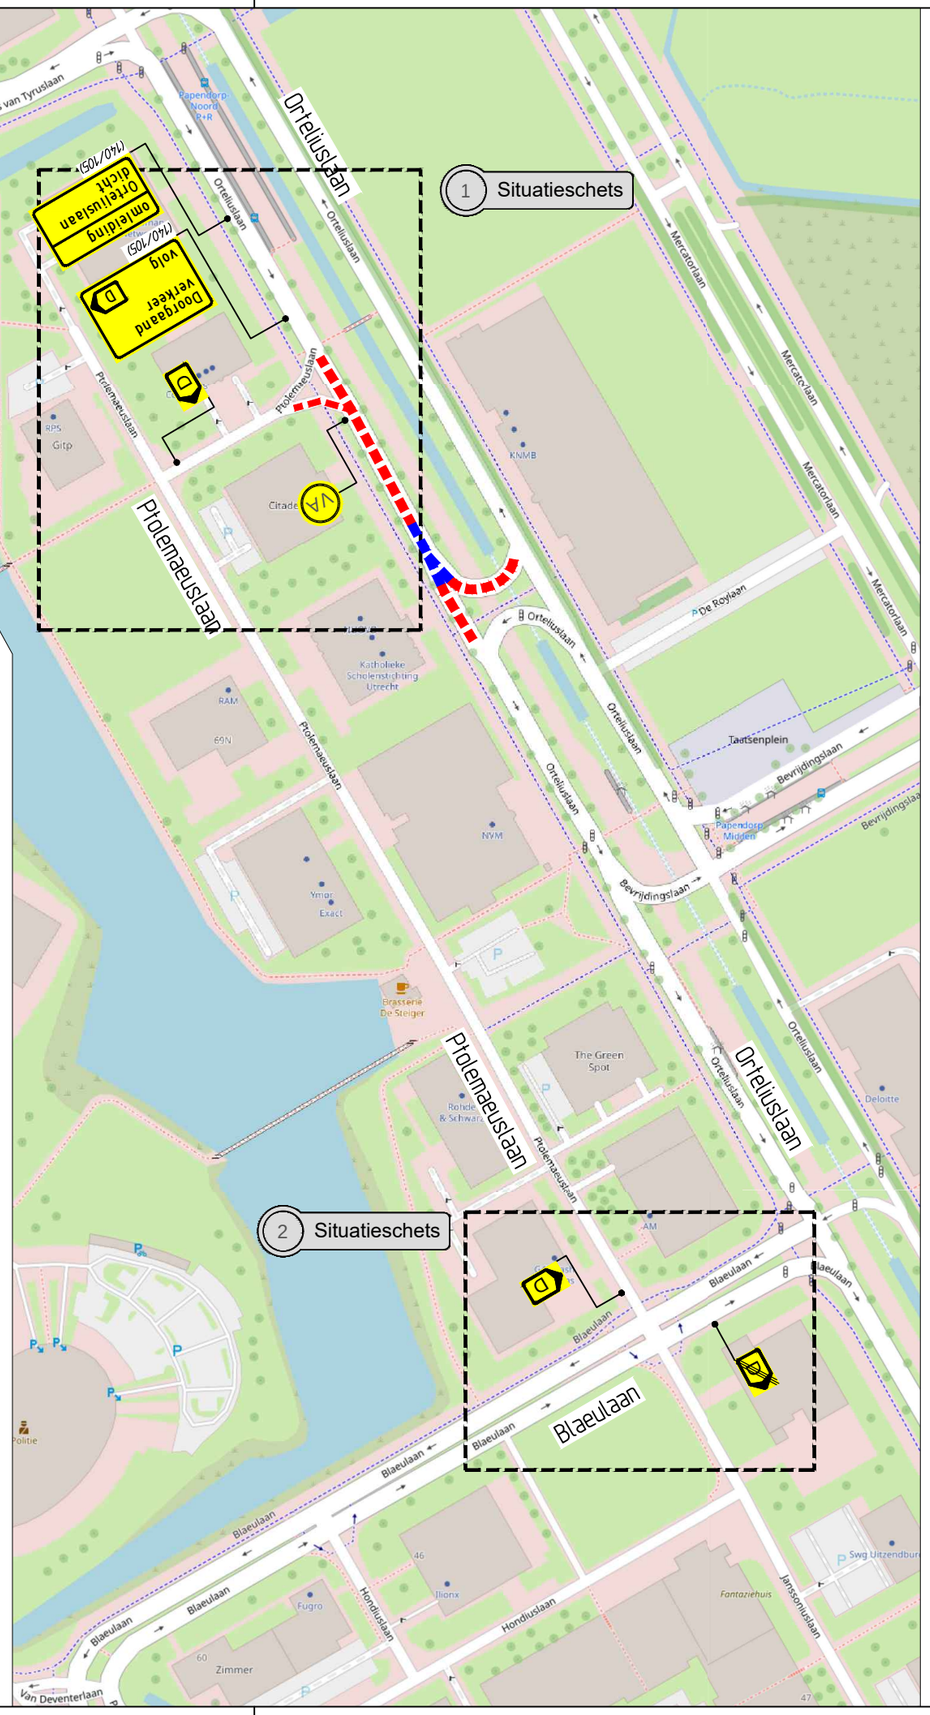

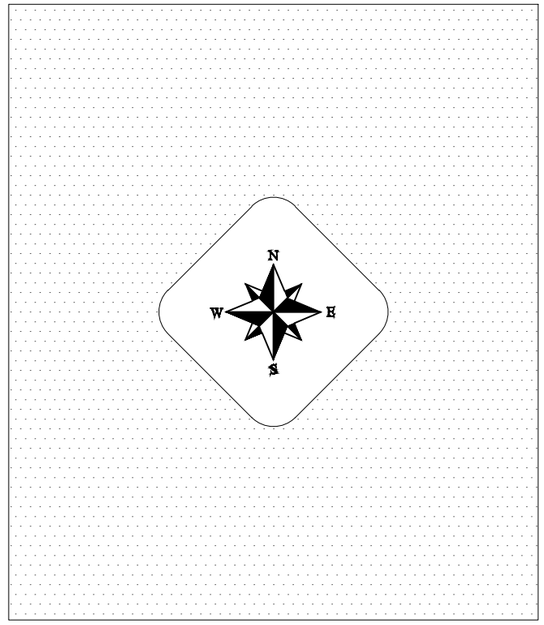

Legenda:

VA -Vooraankondiging

plaatsen 2 weken voor aanvang werkzaamheden

Orteliuslaan
dicht
Do 5 nov
19 - 07h
(140/105)

-Routebord

De Jong Zuurmond
Infrabeheer, Onderhoud
& Services B.V.
Keijdijweg 20
Postbus 91
4153 ZH Beesd
tel: 0345 68 4590
fax: 0345 68 4530
info@dezuurmond.nl

opdrachtgever: Gemeente Utrecht

Project: asfalteringswerkzaamheden

Projectnr: 943921

Documentnr: 943921-675

Orteliuslaan - Ptolemaeuslaan

Omleiding D

getekend	JSC	par.	d.d. 20-10-2026	
gecontroleerd	PKU	par.	d.d. 20-10-2026	
akkoord		par.	d.d.	
formaat A3	schaal nvt		in 1 bladen	blad nr. 1
status			versie 2.0	

n:\verkeersmaatregelen\1) omleidingsroutes_djz\utrecht\orteliuslaan - ptolemaeuslaan\dwg\orteliuslaan - ptolemaeuslaan.dwg