
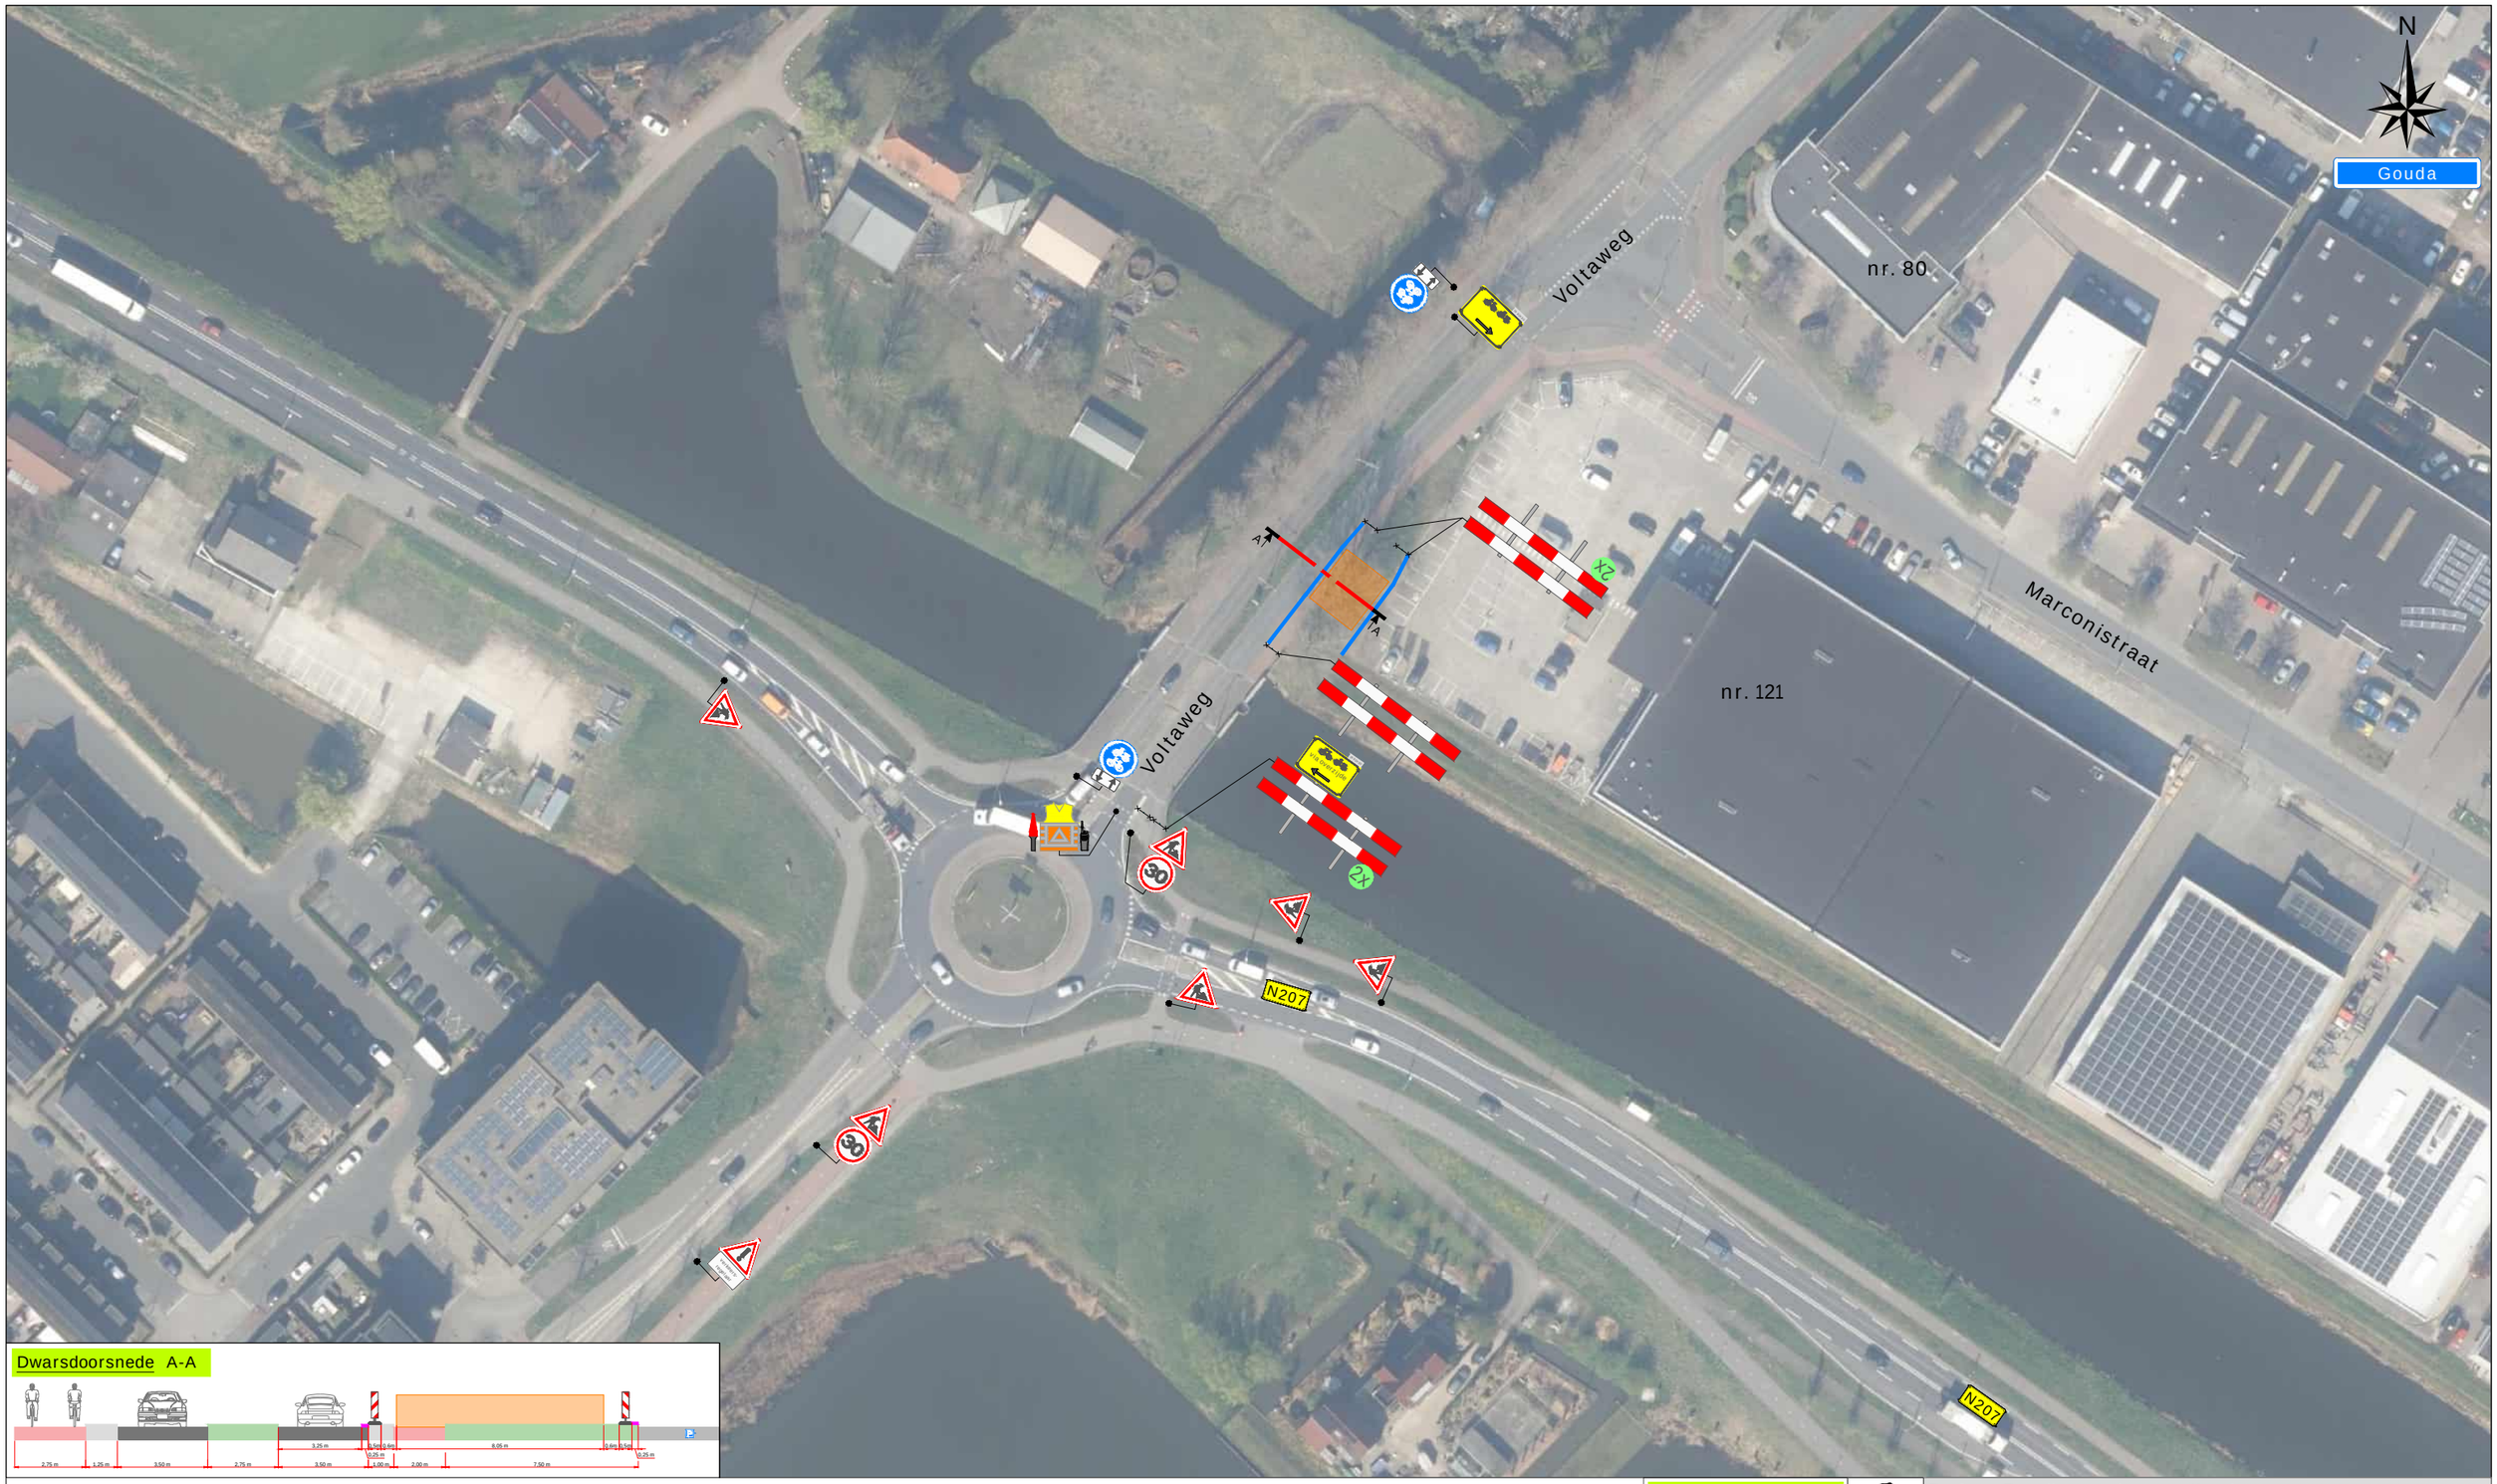


Dwarsdoorsnede A-A

Legenda

- Werkruimte
- Bakens (ca. 50 m)

Werkvakindeling ETW

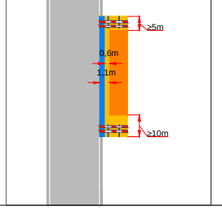

Project: Populieren seizoen te Gouda

Tekeningnummer: 126-03713-01

Ref.nr.: n.t.b.

Opdrachtgever: Gemeente Gouda

Onderdeel: Verkeersmaatregel

Aard werkzaamheden: Bomen snoeien

Werkvoorbereider : F. Iken

Getekend : Y. Disseldorp — Datum : 18-08-2026

Gecontroleerd : M. Visser — Datum : 18-08-2026

Status: ■ Concept ☐ Definitief | Schaal: n.v.t. | Formaat: A3 | www.versluysgroep.nl | K54368

Plaatsing conform CROW 96a en 96b - Conflicterende bebording / bewegwijzering afdekken