
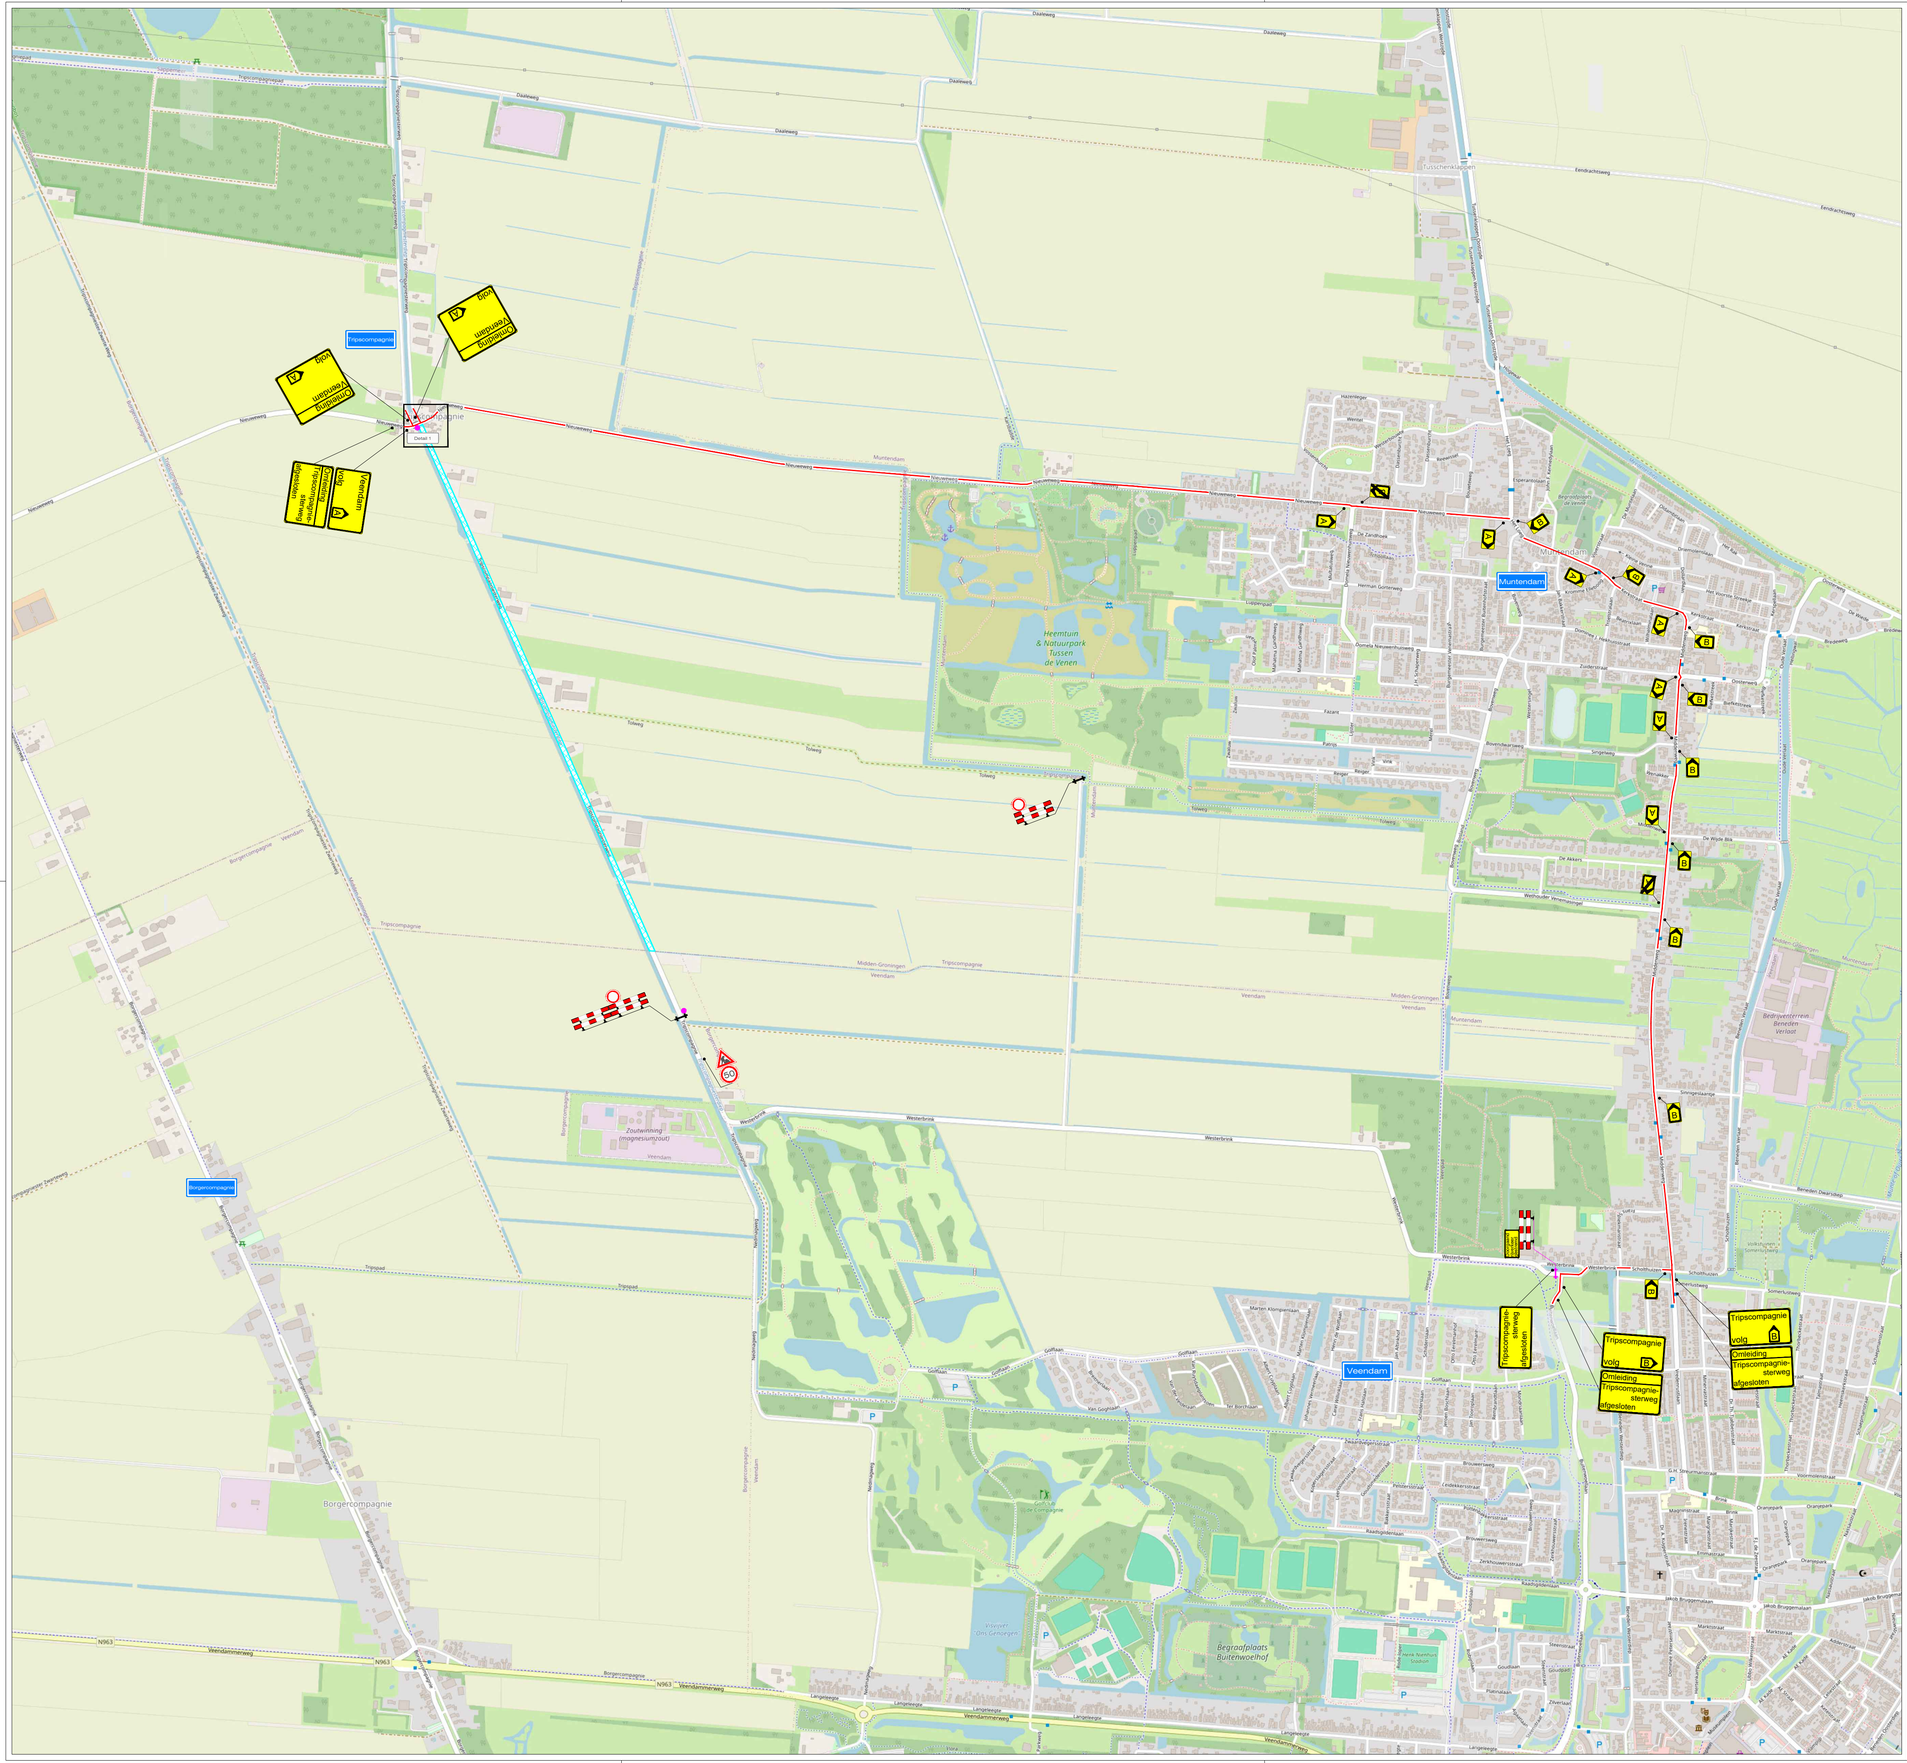


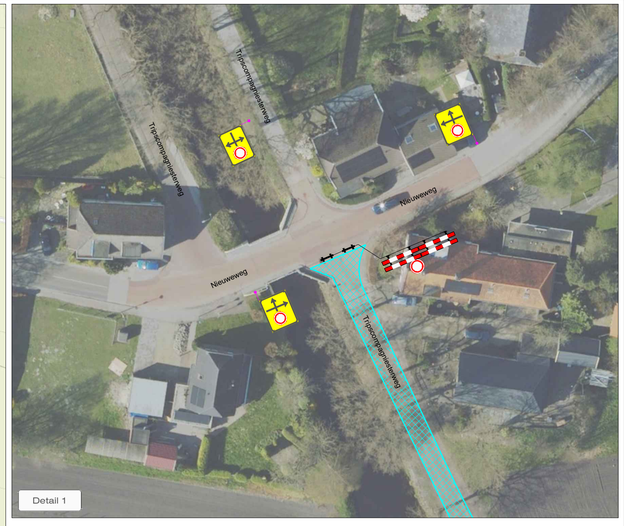

LEGENDA

- Werkruimte
- Omleidingsroute
- Conflicterende bebording afplakken
- De exacte plaatsing van de bebording wordt op locatie bepaald

VOORAANKONDIGING

Dit wegvak afgesloten van ...-... t/m ...-...

Aantal: 2 st.

CHECKLIST

Verkeersregelaar(s) ☐	Tijdelijke verlichting ☐	Barrier ☐

		DATUM:	PARAAF:
OPDRACHTGEVER: ARBOR NOORD NEDERLAND BV	GET: HBE	28-10-2026	
	GEC: MSM	28-10-2026	
	GEW:		
PROJECT: Tripscompagniesterweg, Tripscompagnie Tripscompagniesterweg tussen Veendam en Tripscompagnie	VRIJ: HBE	28-10-2026	
	DEFINITIEF	VERSIE:	**A**
	PROJECT NR:	**B2634853**	SCHAAL: **NVT**
	TEKENING NR:	**STN02**	FORMAAT: **A1**

Vestiging Rijssen: Fahrenheitstraat 13, 7461 JA RIJSSEN
Vestiging Beilen: De Hanekampen 13, 9411 XN BEILEN
Vestiging Bunschoten: Ampèreweg 3, 3752 LR BUNSCHOTEN
Tel: +31 (0)548 82 09 90 info@savetrafficnederland.nl www.savetrafficnederland.nl

Save Traffic Nederland

Advies, ontwerp en uitvoering tijdelijke verkeersmaatregelen

© Openbare weg - adviseur

KOMO® NCK.2023.0074.BRL9101.H0055