

Detail 1

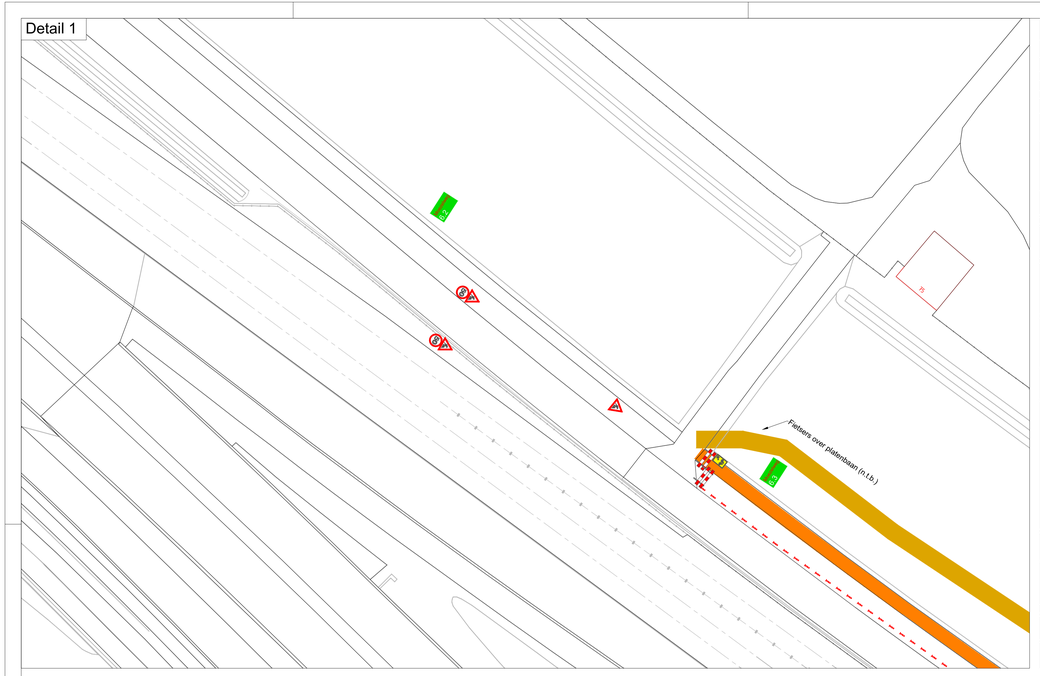


Detail 2




Detail 3

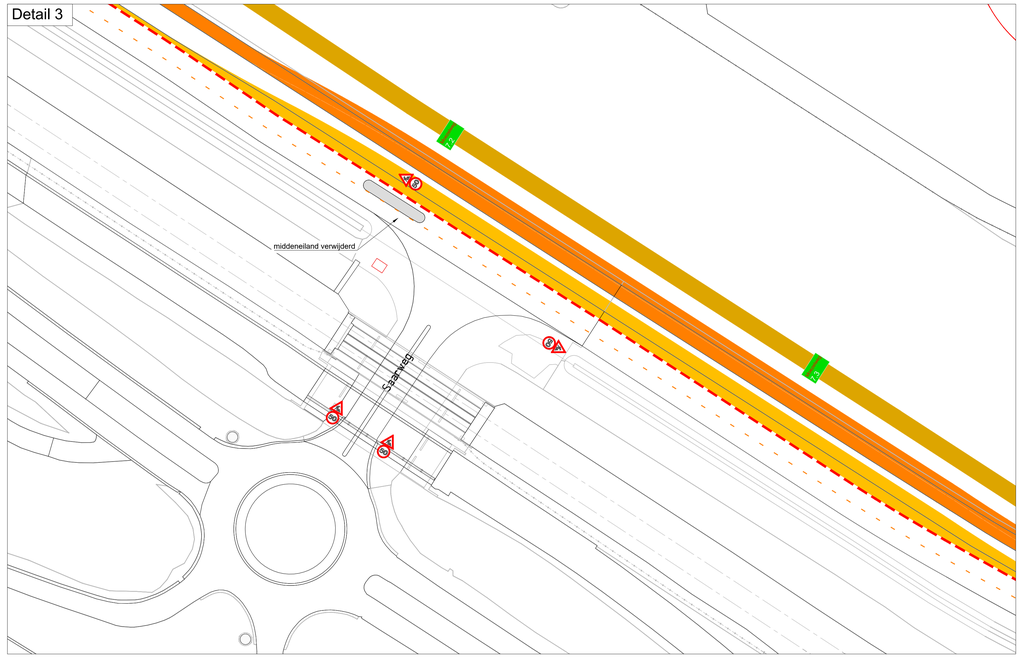

Detail 4

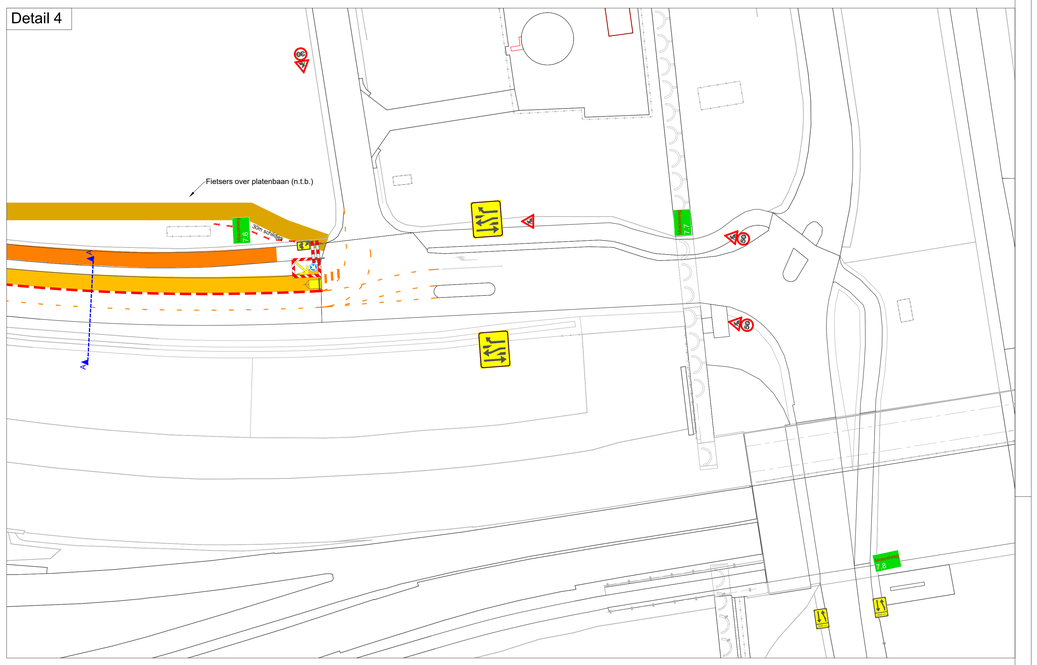

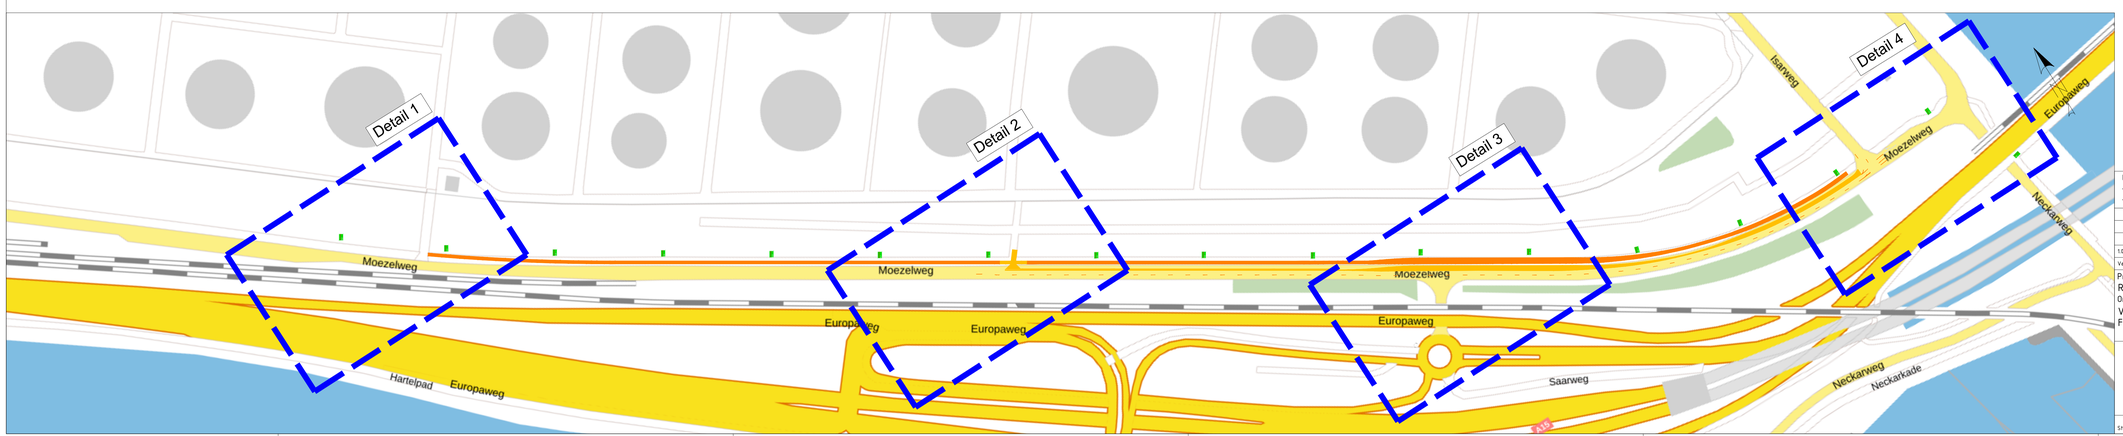

Legenda

- bestaande beboring
- Werkvak
- Geleidebakens
- Kegels
- Barrier

Let op:
- Afplakken conflicterende beboring.
- De locatie van de beboring is indicatief, locatie wordt in het werk bepaald.

Versie	Wijzigingen	Datum	Tekenaar
1.0	Basistekening	24-04-2026	Art de Lange

Project
Rotterdam - Moezelweg-Saarweg
Omschrijving
Verkeersmaatregelen
Fase 1 - Versmalling en afsluiting fietspad

Tommy de Jong — Gezien
Jan Versloot — Contactpersoon OG
Arco Meerkerk — Directeur

KWS Infra bv
Divisiekantoor Zuidwest
Vlinderstraat 2-4,
4782 PH Zwijndrecht
Postbus 158
3330 AD Zwijndrecht
t 078579 - 625 3800
f 078579 - 625 3850
Email: Zuidwest@kws.nl
Internet: www.kws.nl

een VolkerWessels onderneming

Opdrachtgever

Formaat	A0
Schaal	1:500
Bst.nr.	–

Status	Versie	Tek.nr.
DEFINITIEF	1.0	7236325-VKM-101

7236325-VKM-101-1.0 Moezelweg-Saarweg