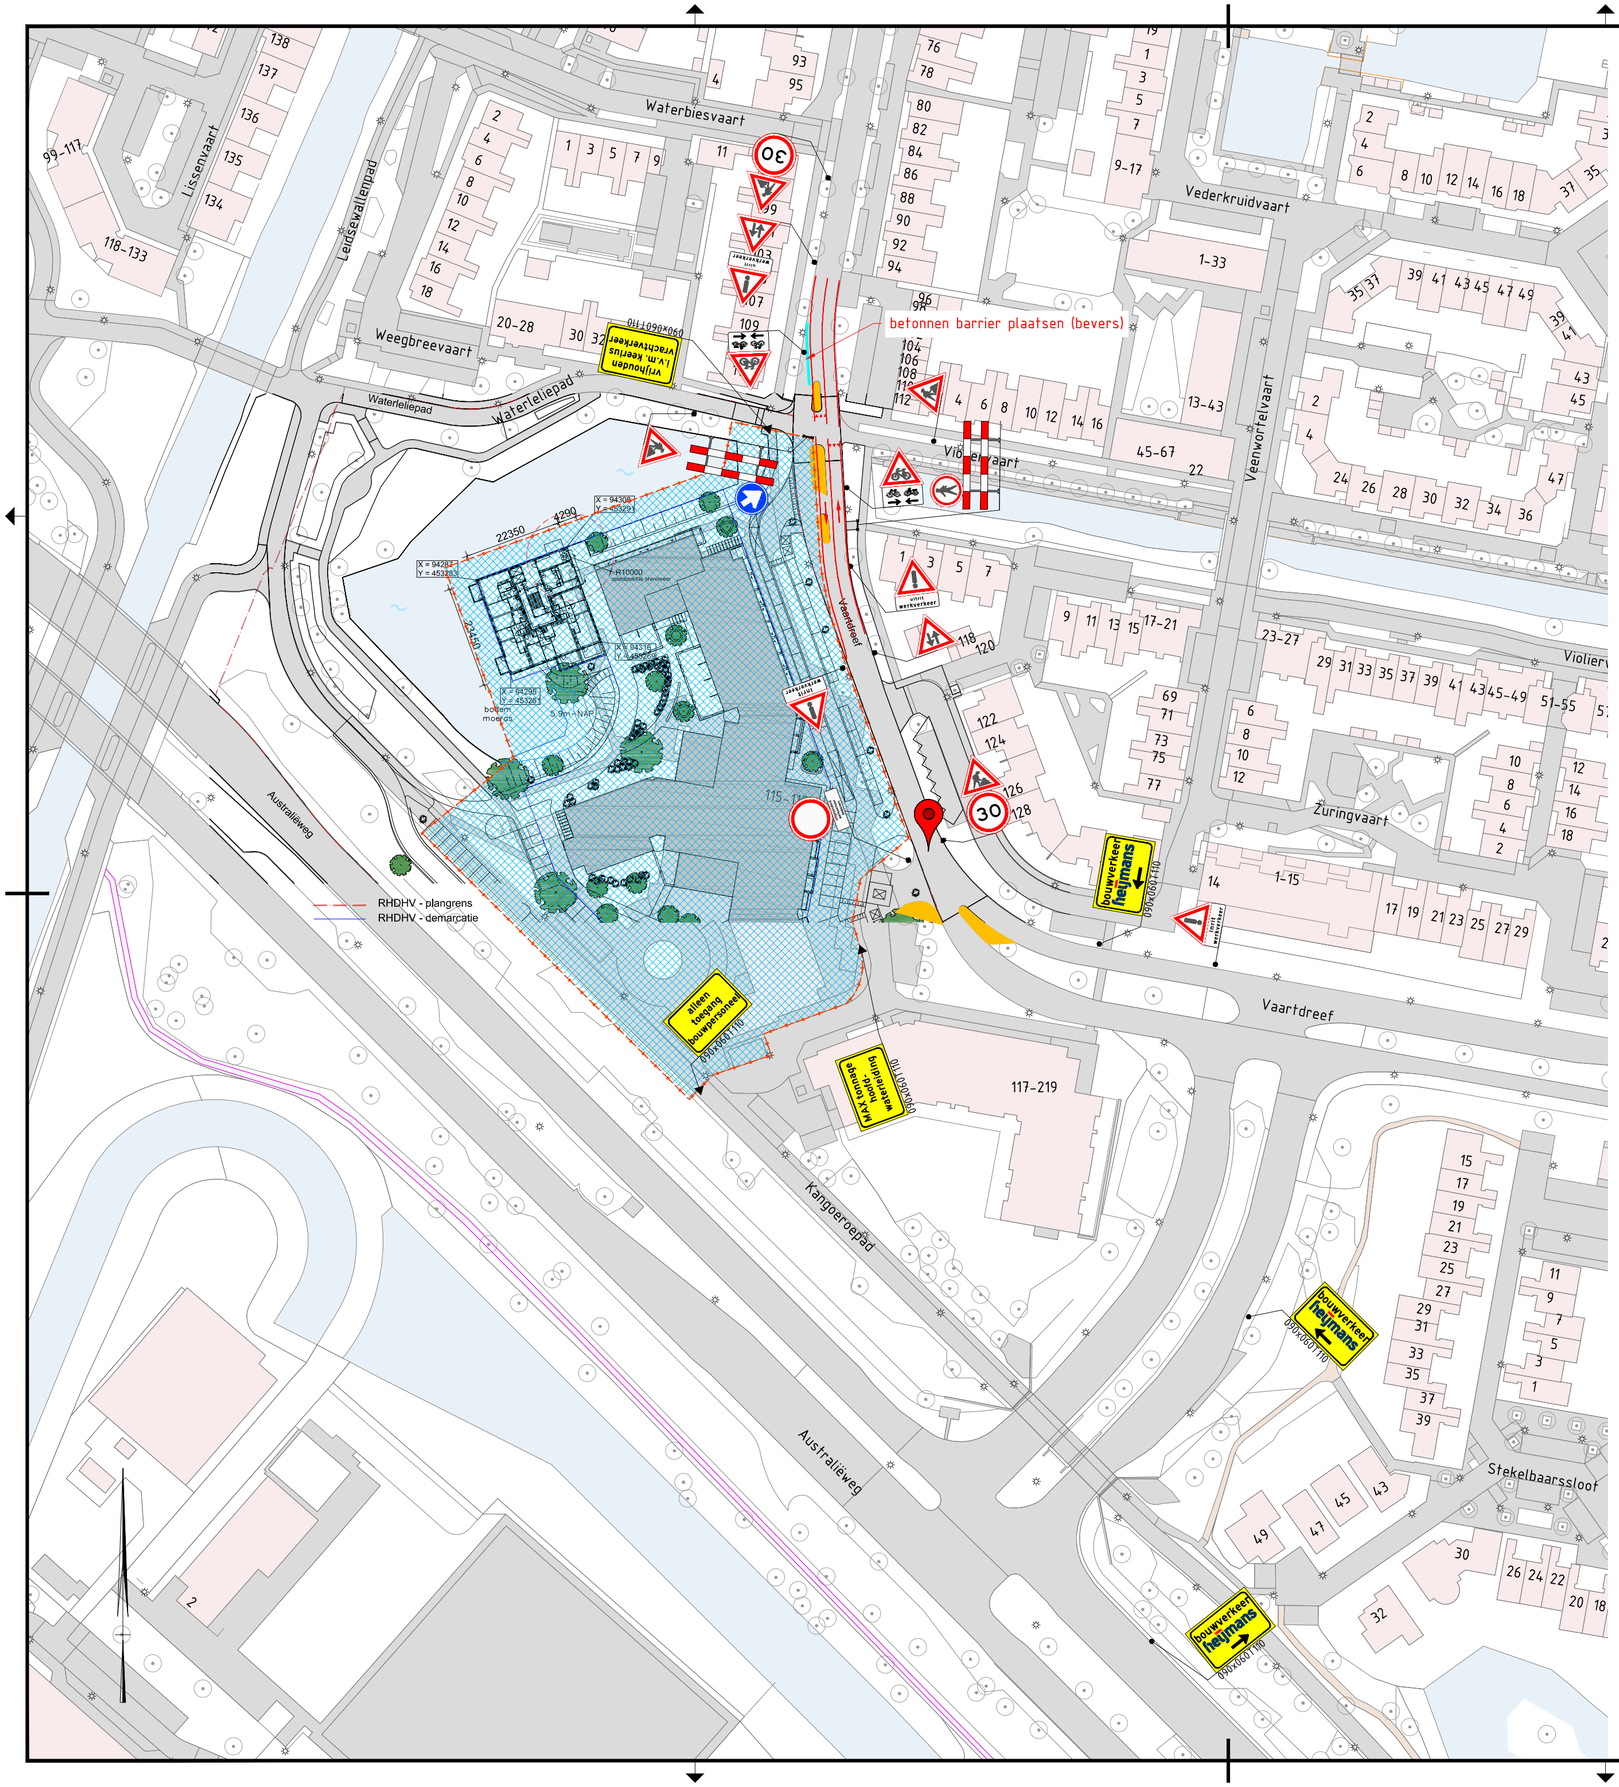



## Legenda

- Werkruimte
- Tijdelijke verharding - verlagen vluchtheuvels
- Tijdelijke markering
- Verkeersborden (retroreflecterend, klasse III)
- Geleidebaken h=1,0m
- Bouwhek (3,5x2)
- Locatie Google Maps

Conflicterende RVV-bebording afplakken/afdraaien
Conflicterende NBd-bebording afplakken indien werkzaamheden > 24uur

| Versie | Datum | Omschrijving | Opsteller | | Gecontroleerd | | Geautoriseerd | | Vrijgegeven | |
|---|---|---|---|---|---|---|---|---|---|---|
| 4.0 | 11-05-2026 | Opm. verwerkt | ThDo | | FrMo | | FrMo | | MiMa | |
| 3.0 | 25-03-2026 | Opm. verwerkt | ThDo | | FrMo | | FrMo | | MiMa | |
| 2.0 | 18-09-2025 | Opm. verwerkt | AaNi | | ThDo | | FrMo | | MiMa | |
| 1.0 | 25-08-2025 | Eerste uitgave | ChTo | | JaEc | | | | MaCa | |


Heijmans Wegspecialismen
Afd. Verkeerstechnieken

Graafsebaan 67
5248 JT Rosmalen

Postbus 766
5201 AT 's-Hertogenbosch

T +31 (0)73 543 58 73


heijmans

# Bouw& techniek 2025

Tijdelijke verkeersmaatregelen
Vaartdreef
Zoetermeer

| | |
|---|---|
| Documentsoort | Tekening |
| Projectnummer | G.028154.2.4127.10.0006 |
| Schaal | 1:1000 |
| Formaat | A1 |
| In | 1 bladen, blad nr. 1 |
| Gemeten | |
| Tekeningnummer | G.028154.0006-VKM-006 |
| Versie | 4.0 |

Bestandslocatie: \\heijmans.local\projecten\HHTM\Den Bosch\Data\HTM\Project_Engineering\Projecten\2025\G.028154.2.4127.10.0006_DRD_Vaartdreef Zoetermeer-Bebordingsplan\07 WIP\VKM\G.028154.0006-VKM-006_v4.0.dwg