
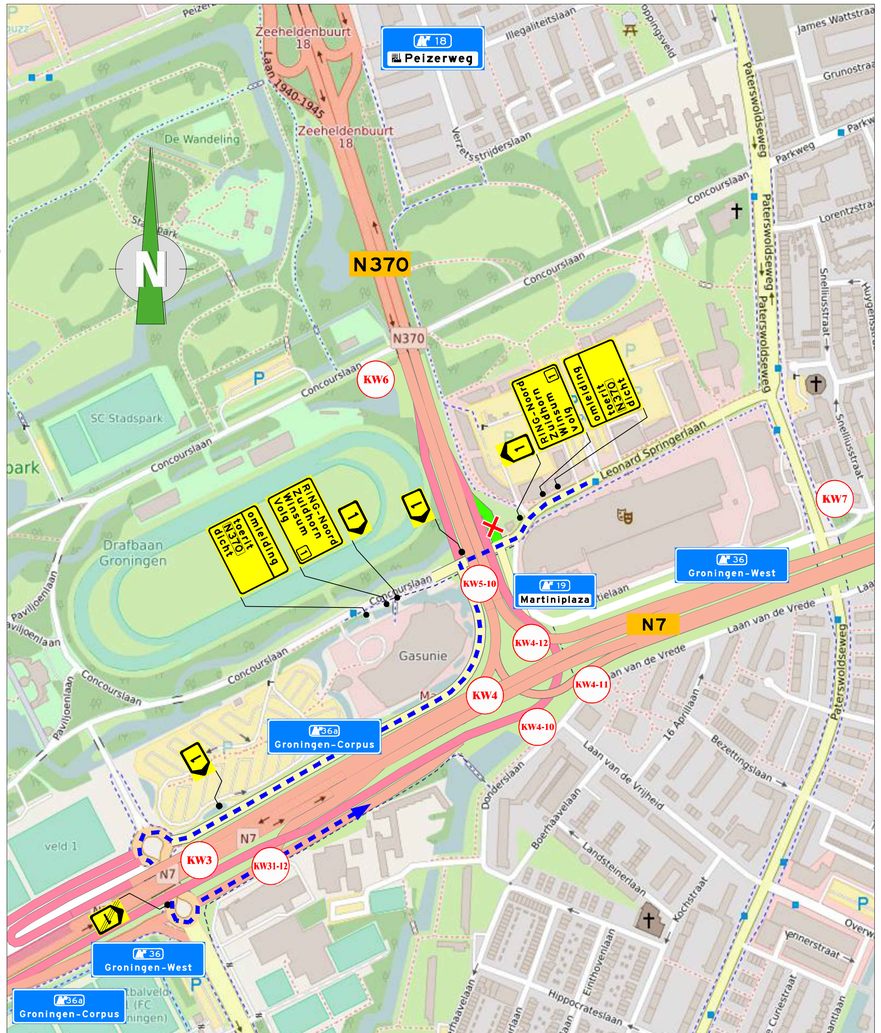


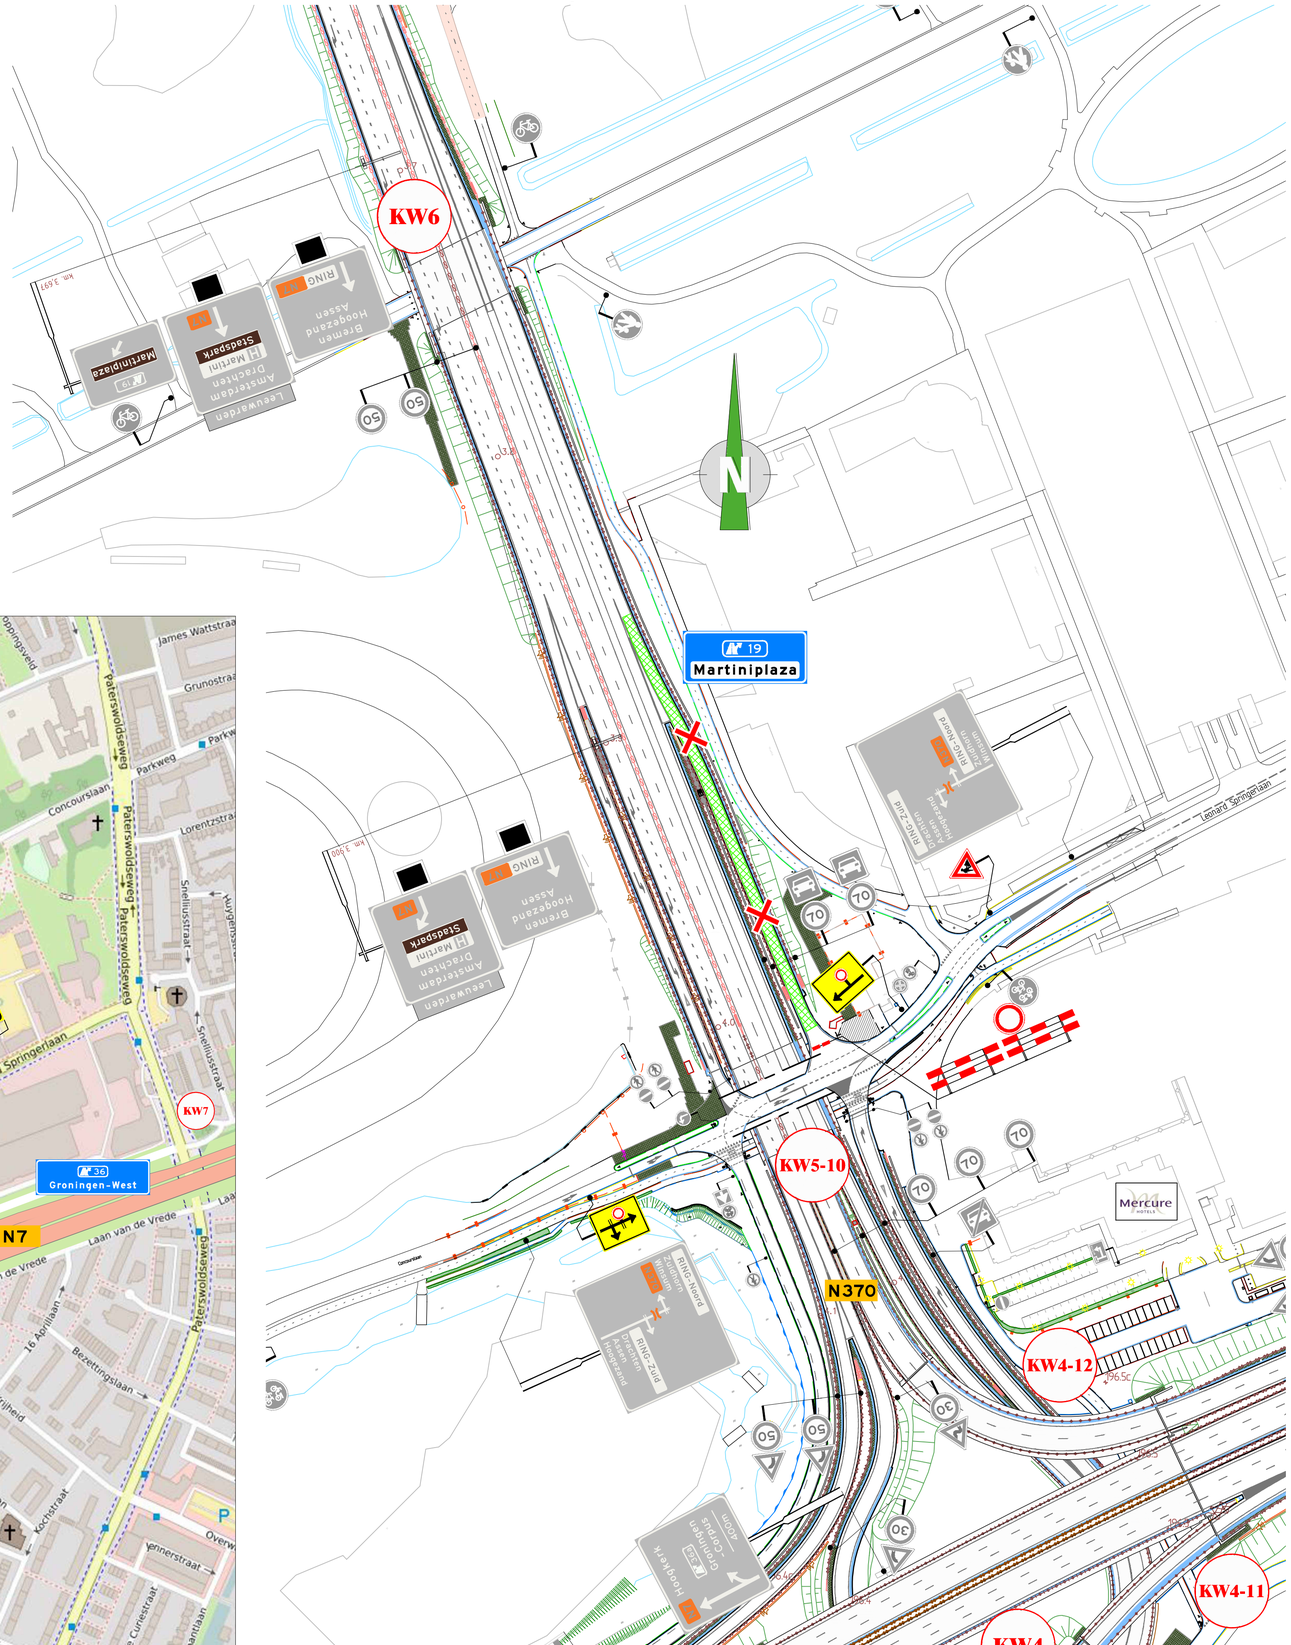

Legenda:

- Werkvak / afgesloten wegvak
- Waarschuwingshek
- Aanwezige verkeersmaatregelen
- Te plaatsen verkeersmaatregelen
- Geleidebakens / -kegels afhankelijk van werkzaamheden /tijdsduur
- Aanwezige markering
- Tijdelijke markering (uitvoeren in geel-verf)
- Tekstbord
- Routebord (routenummers i.o.m. uitvoering) nummers kunnen afwijken i.v.m. samengestelde routes
- Aanwezige tekstborden
- verwijderen / tijdelijk afdraaien borden
- Bouwhek (ter indicatie)
- Verkeersregelaar
- Tijdelijke verharding
- Afsluiting
- (bestaande) Kunststof geleidebarrier
- (bestaande) Betonnen geleidebarrier
- (bestaande) Stalen geleidebarrier
- Verkeersstroom snelverkeer
- Verkeersstroom fietsers
- Verkeersstroom bouwverkeer
- Vooraankondiging

Euvelgunne
38
Groningen
Zuidoost
500m

Afkruisen conflicterende bestemmingen op bewegwijzering bij tijdsduur langer dan 24 uur.
(bord ter indicatie, werkelijk bord kan afwijken)

EXTERN documentnummer:
VM-CHP-C1-24-0055

Rijkswaterstaat
Ministerie van Infrastructuur en Milieu

COMBINATIE HEREPOORT

AANPAK RING ZUID GRONINGEN

Afsluiting toerit 19 N370-HRL Martiniplaza.
Verkeersmaatregelen, Omleidingen en afzettingen.

getekend:	J. Zweers	par.	14-04-2025	formaat:	A1
gecontroleerd:	S. Reinders	par.	14-04-2025	schaal:	1:1.000 / 1:5.000
vrijgegeven:	J. Anjema	par.	14-04-2025	in	1 bladen, blad nr. 1
status:	DEFINITIEF				
workflowstatus:		versie:	01	reg.nr:	ARZ-OM-SYS-4457

Plotdatum: vrijdag 13 december 2024.