
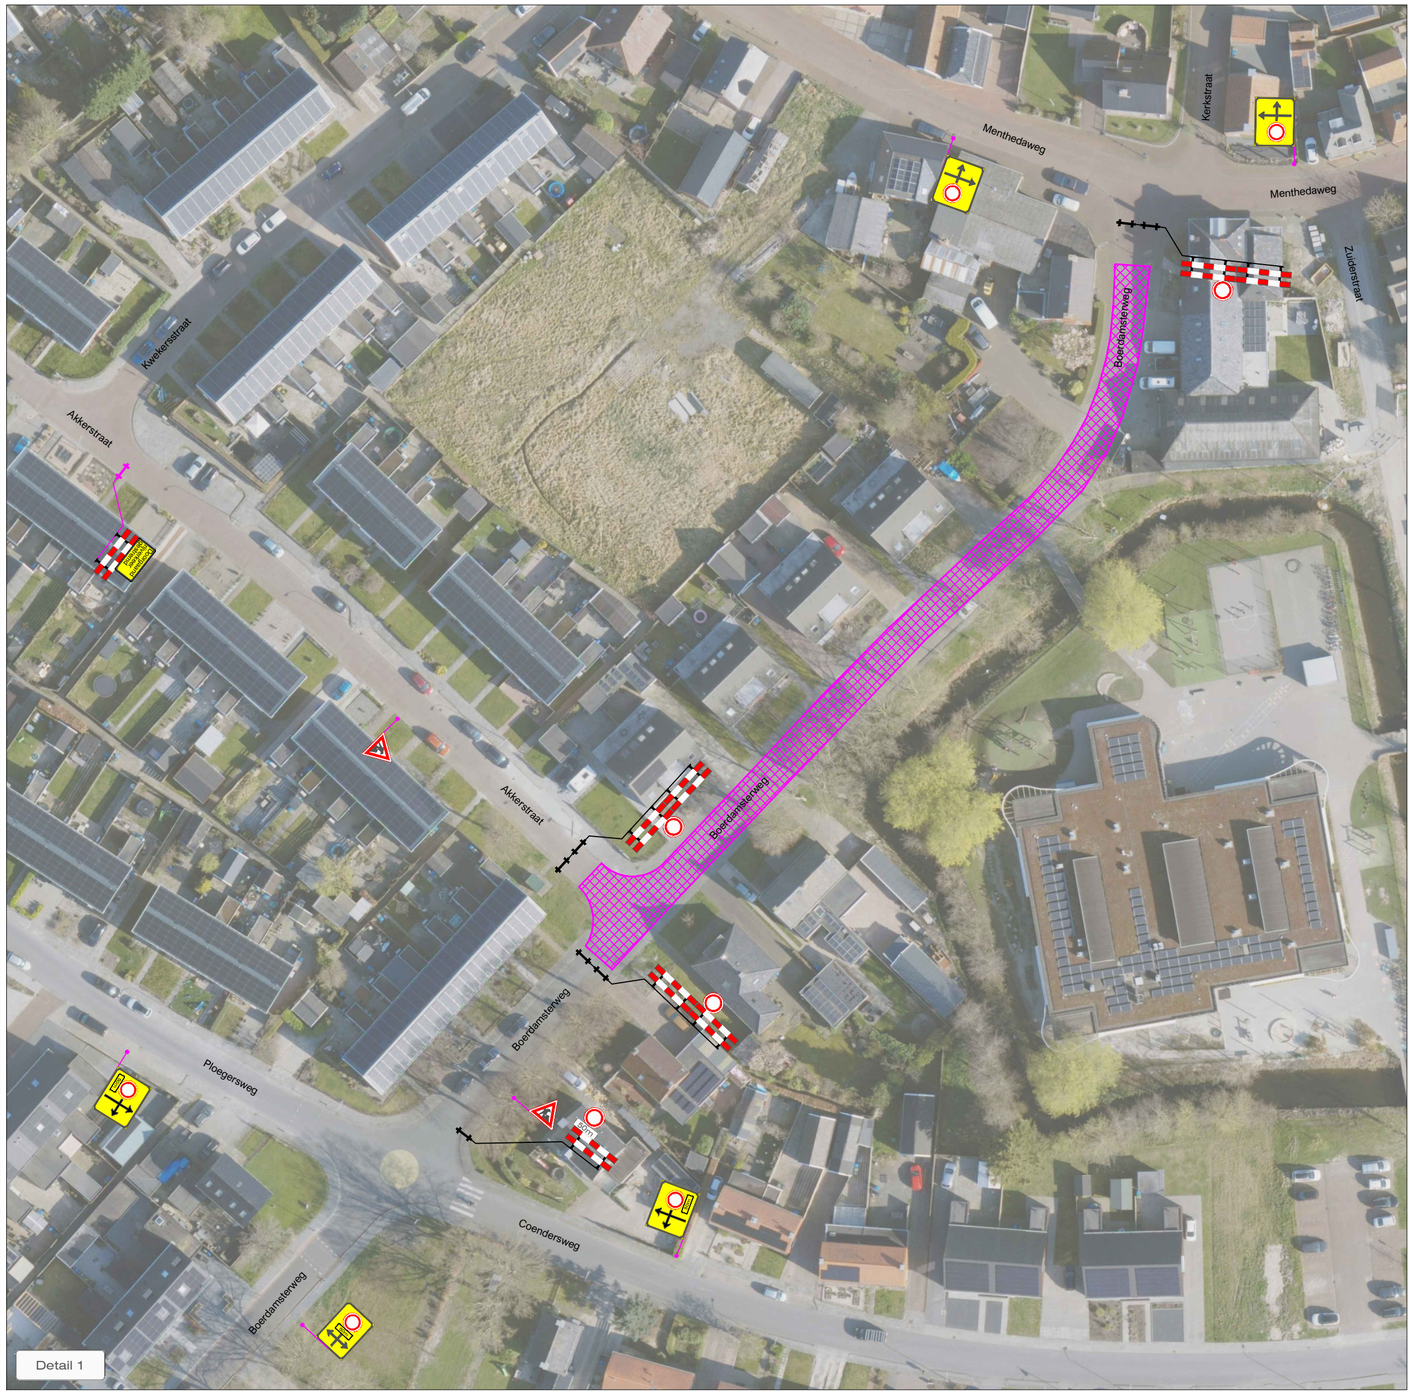


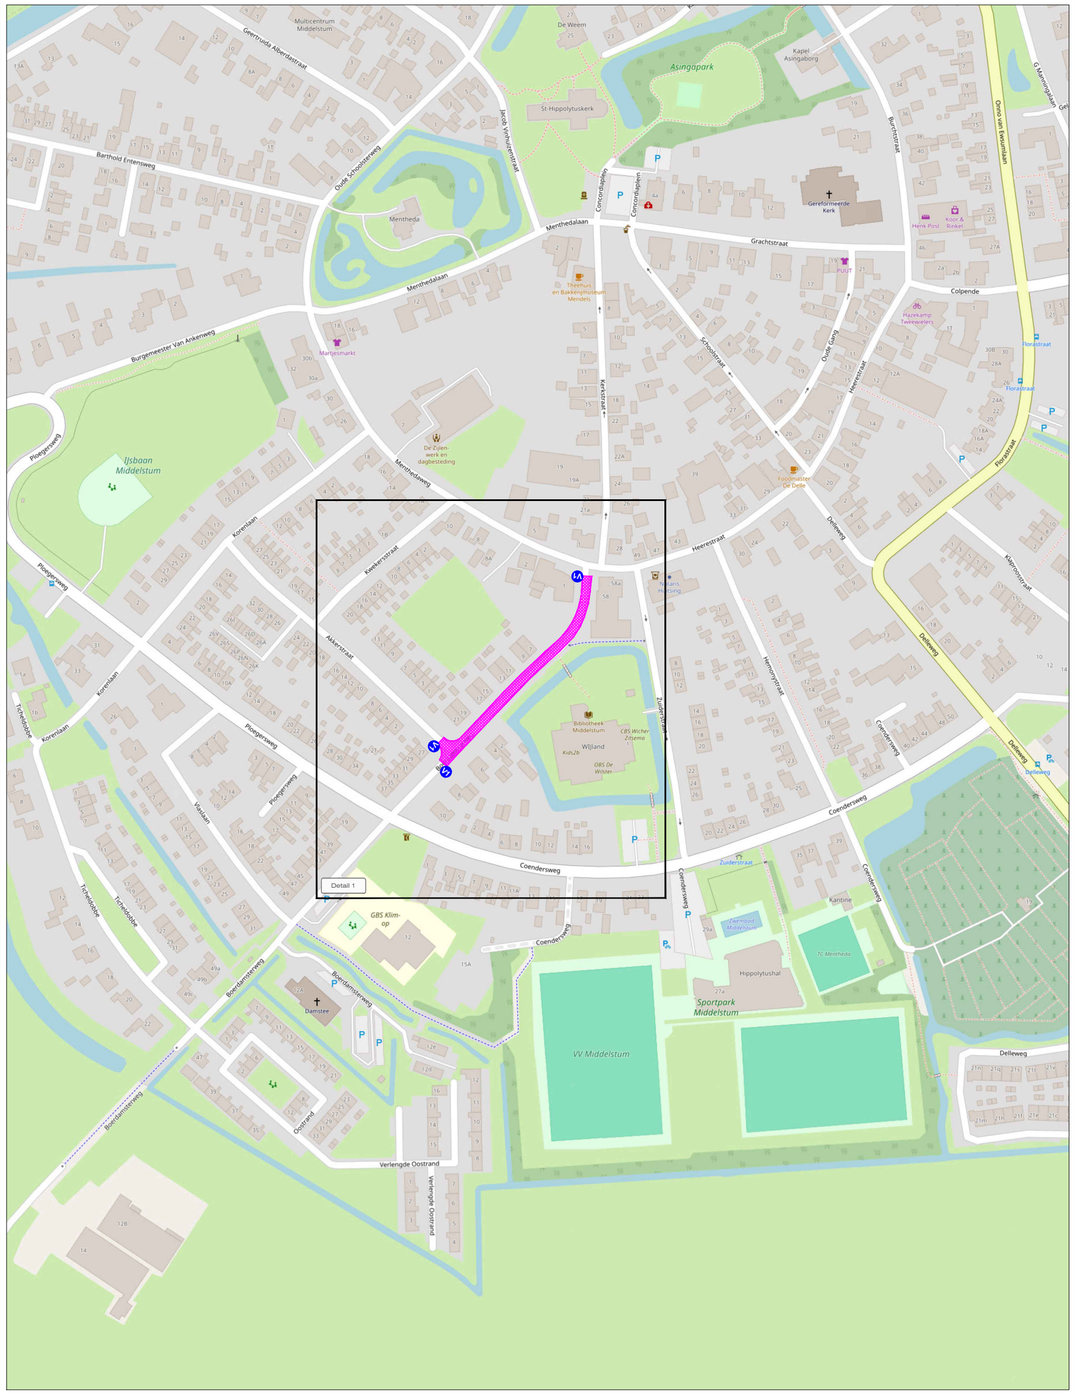

LEGENDA

- Werkruimte fase 6
- Conflicterende bebording afplakken
- De exacte plaatsing van de bebording wordt op locatie bepaald

VOORAANKONDIGING

dit wegvak
afgesloten
van ...-...
t/m ...-...

Aantal: 3 st.

CHECKLIST

Verkeersregelaar(s) ☐	Tijdelijke verlichting ☐	Barrier ☐

OPDRACHTGEVER: HEMMEN bv aanneming wegenbouw

PROJECT: Rioolvervanging en herinrichting Akkerstraat e.o., Middelstum
Fase 6 - riolering en verhardingen

	DATUM:	PARAAF:
GET: JAV	18-06-2026	
GEC: MSM	18-06-2026	
GEW: JAV	27-08-2026	
VRIJ: JAV	27-08-2026	

DEFINITIEF VERSIE: **B**

PROJECT NR: **B2631355** SCHAAL: **NVT**

TEKENING NR: **STN06** FORMAAT: **A2**

Vestiging Rijssen: Fahrenheitstraat 13, 7461 JA RIJSSEN
Vestiging Beilen: De Hanekampen 13, 9411 XN BEILEN
Vestiging Bunschoten: Ampèreweg 3, 3752 LR BUNSCHOTEN
Tel: +31 (0)548 82 09 90 info@savetrafficnederland.nl www.savetrafficnederland.nl

Save Traffic Nederland

Advies, ontwerp en uitvoering tijdelijke verkeersmaatregelen

© OpenStreetMap-auteurs

KOMO® NCK.2023.0074.BRL9101.H0055